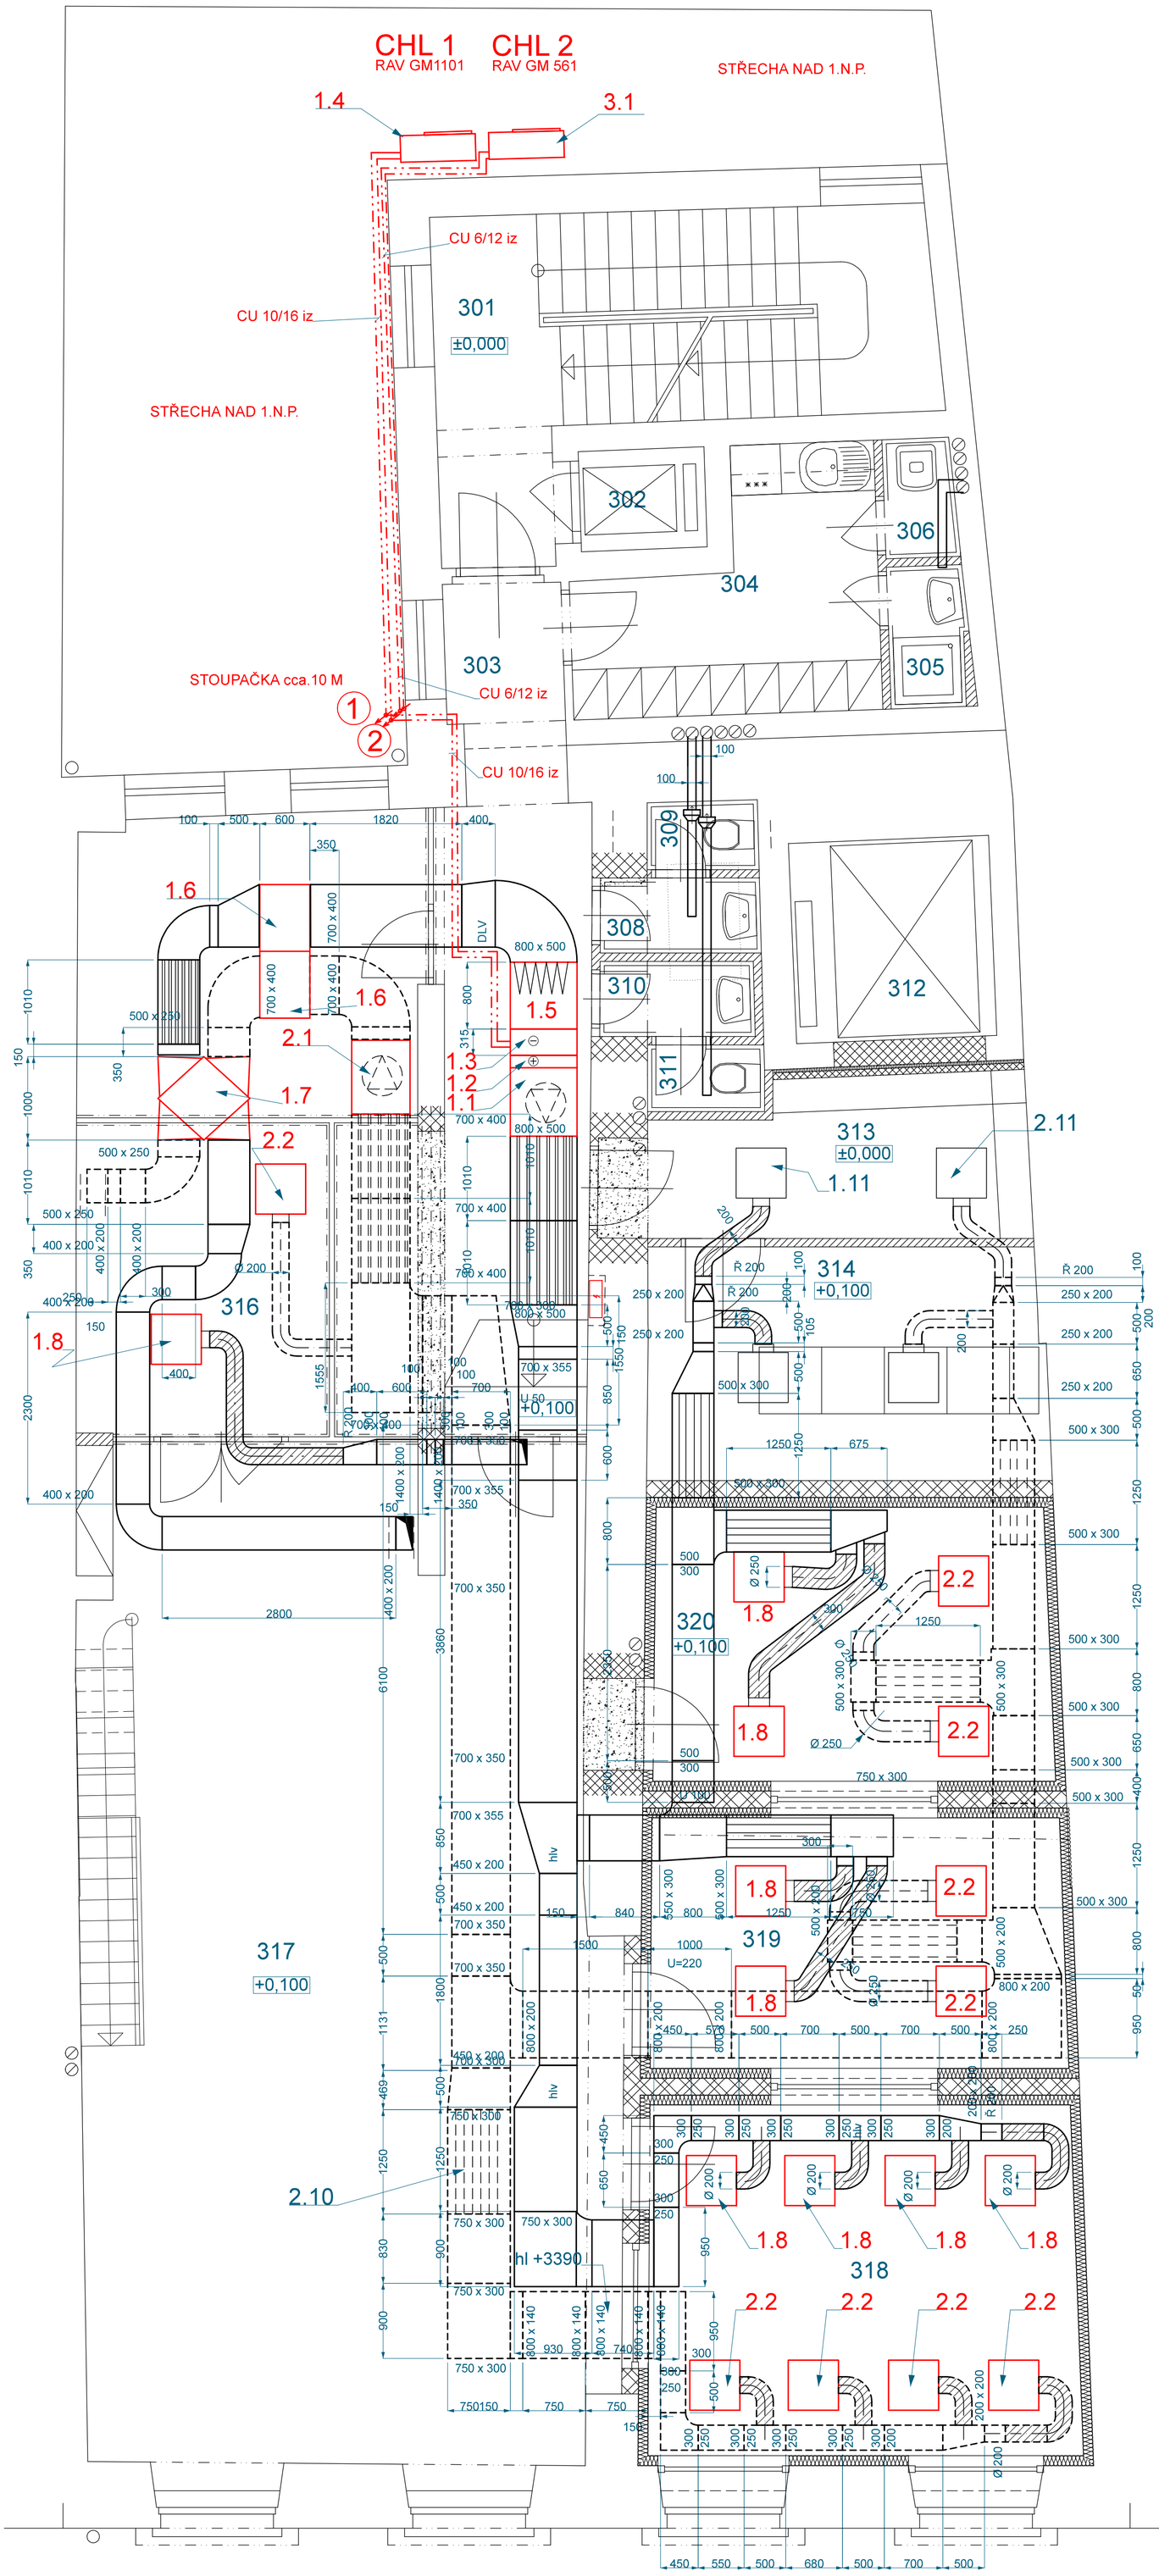

LEGENDA

ANEMOSTAT LKAN 395 + MB NOVÝ

KONDENZACNÍ JEDNOTKA

CU ROZVODY

SEVER

ZODP. PROJEKTANT: Ing. Jan PAVLÍČEK	VYPRACOVAL: Ing. Ota Sova	ZPRACOVATEL: AIR TECHNIC Clima s.r.o. Na Kocínce 210/3 / 160 00 Praha 6 Tel: 233 336 818 / email:pavlicek@airtechnic.cz	
KONTROLOVAL: Ing. Josef ZÁHOŘÍK			
INVESTOR: Český rozhlas Vinohradská 12 , 120 99 Praha 2		STUPEŇ DOKUMENTACE: DOKUMENTACE PRO PROVEDENÍ STAVBY	
STAVBA: (AKCE:) Studio českého rozhlasu Jihlava, MASARYKOVO NÁMĚSTÍ 42 Rekonstrukce VZT a MaR ČR Jihlava		DATUM: 08/2019	FORMÁT: 9 A4 / MĚŘÍTKO: 1:50
PS (SO): –		Č. ZAKÁZKY:	
ČÁST: VZDUCHOTECHNIKA		Č. VÝKRESU: 01	Č. PARÉ:
OBSAH: PŮDORYS 3.N.P.			