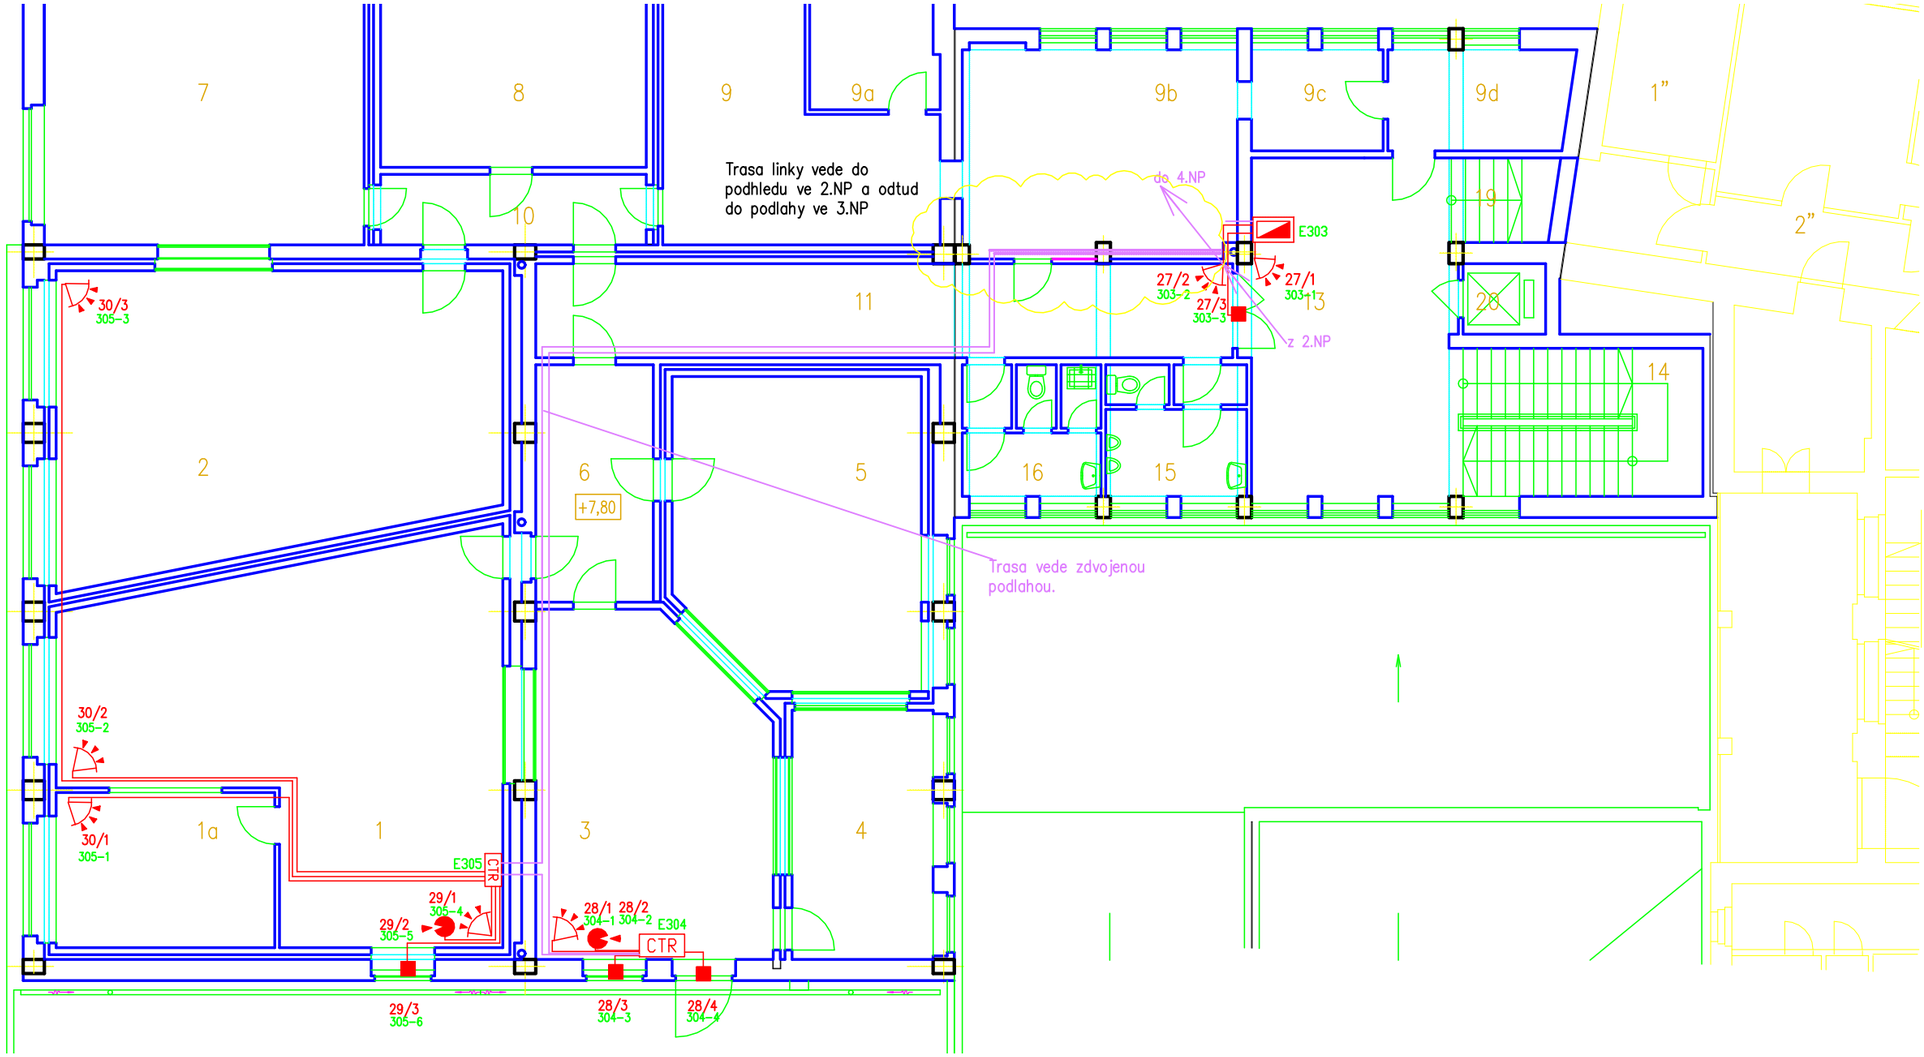

1a	SLOVESNÉ STUDIO	15,35
2	DISKUSNÍ STUDIO	56,80
3	REŽIE	34,75
4	REŽIE	15,90
5	STUDIO	33,40
6	PŘEDSÍN	12,65
7	REŽIE	37,74
8	ZÁZNAM	21,97
9	ZPRAVODAJSTVÍ	24,77
9a	ZPRAVODAJSTVÍ	7,20
9b	ZPRAVODAJSTVÍ	26,87
9c	ZPRAVODAJSTVÍ	6,62
9d	ZPRAVODAJSTVÍ	8,60
10	PŘEDSÍN	8,70
11	SPOJOVACÍ CHODBA	29,64
13	HALA	31,59
14	SCHODIŠTĚ	17,00
15	WC MUŽI	10,35
16	WC ŽENY	8,75
19	VYROVNÁVACÍ SCHODY	5,18
20	VÝTAHOVÁ ŠACHTA	2,65
21	STŘECHA	263,97

EZS

EZS	Ústředna EZS
CTR	Expandér
PWR	Pomocný zdroj
	Klávesnice
	Infračidlo
	Detektor tříštění skla
	Magnet
SIR	Vnitřní siréna

VED.PROJEKTANT:	ZODPOV.PROJEKTANT:	VYPRACOVAL:	KRESLIL :	KONTROLOVAL :
	ING.FOŘT	ING.FOŘT	ING.FOŘT	

OKRES : Č.BUDĚJOVICE — OBEC : Č.BUDĚJOVICE

INVESTOR : ČESKÝ ROZHLAS PRAHA

STAVBA:

ČESKÝ ROZHLAS, U TŘÍ LVU 1 ČESKÉ BUDĚJOVICE

NÁZEV VÝKRESU:

3.N.P.–EL. ZABEZPEČOVACÍ SIGNALIZACE

MONTELA s.r.o.
KNĚŽSKODVORSKÁ 25
370 04 ČESKÉ BUDĚJOVICE
tel.: 387 020 031, mail.: info@montela.cz

DATUM :	05/2020
STUPEŇ :	DPS
FORMÁT :	2A4
ZAK.Č. :	
ARCH. Č. :	
MĚŘÍTKO :	1:100
ČÍSLO VÝKRESU:	EZS4