


EVAKUAČNÍ PLÁN


ČESKÝ ROZHLAS Ústí nad Labem, Na schodech 10

1:150

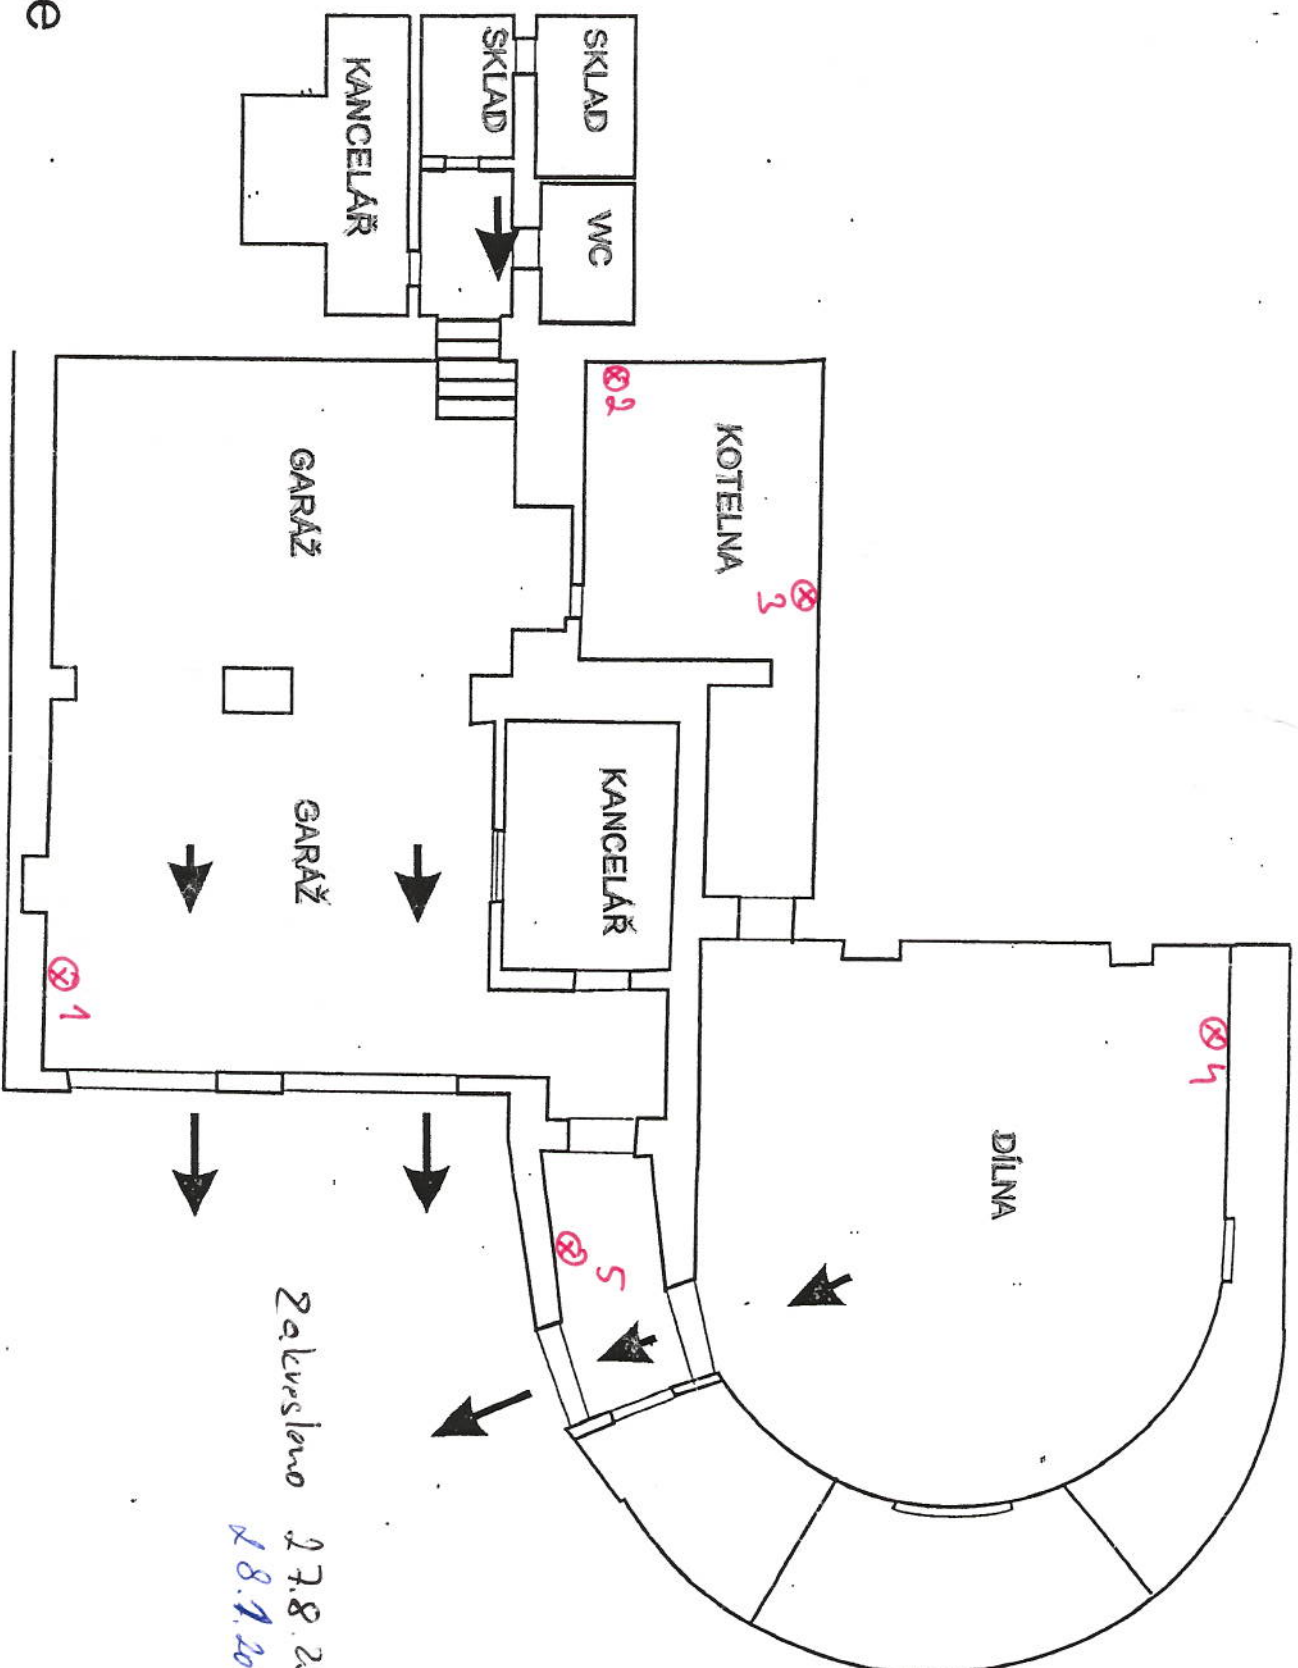

Garáže

Zakuseno 27.8.2013
28.1.2020
Mentor
Jankov

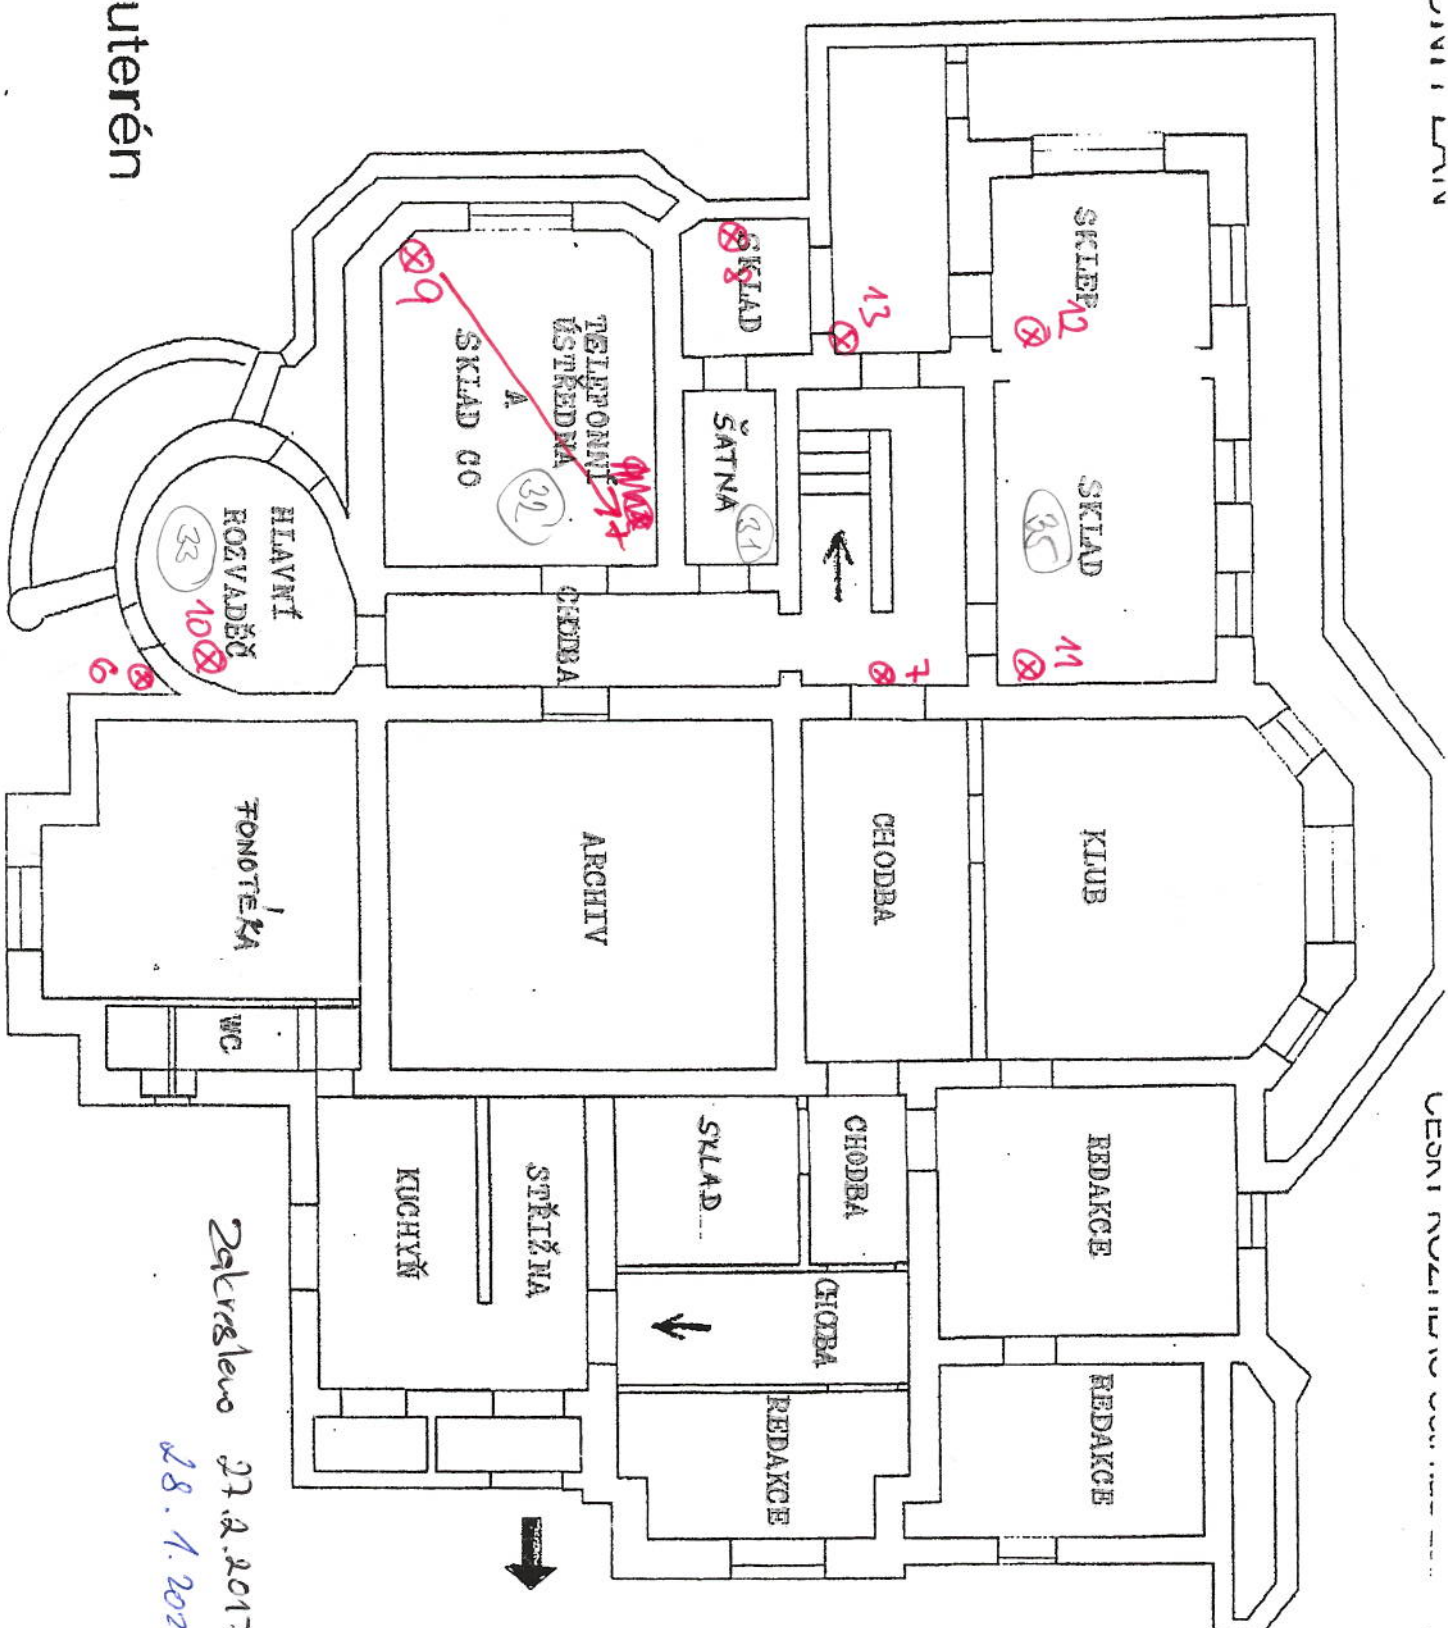

Suterén

Zatčeno 27.2.2017
28.1.2020
Merkner