


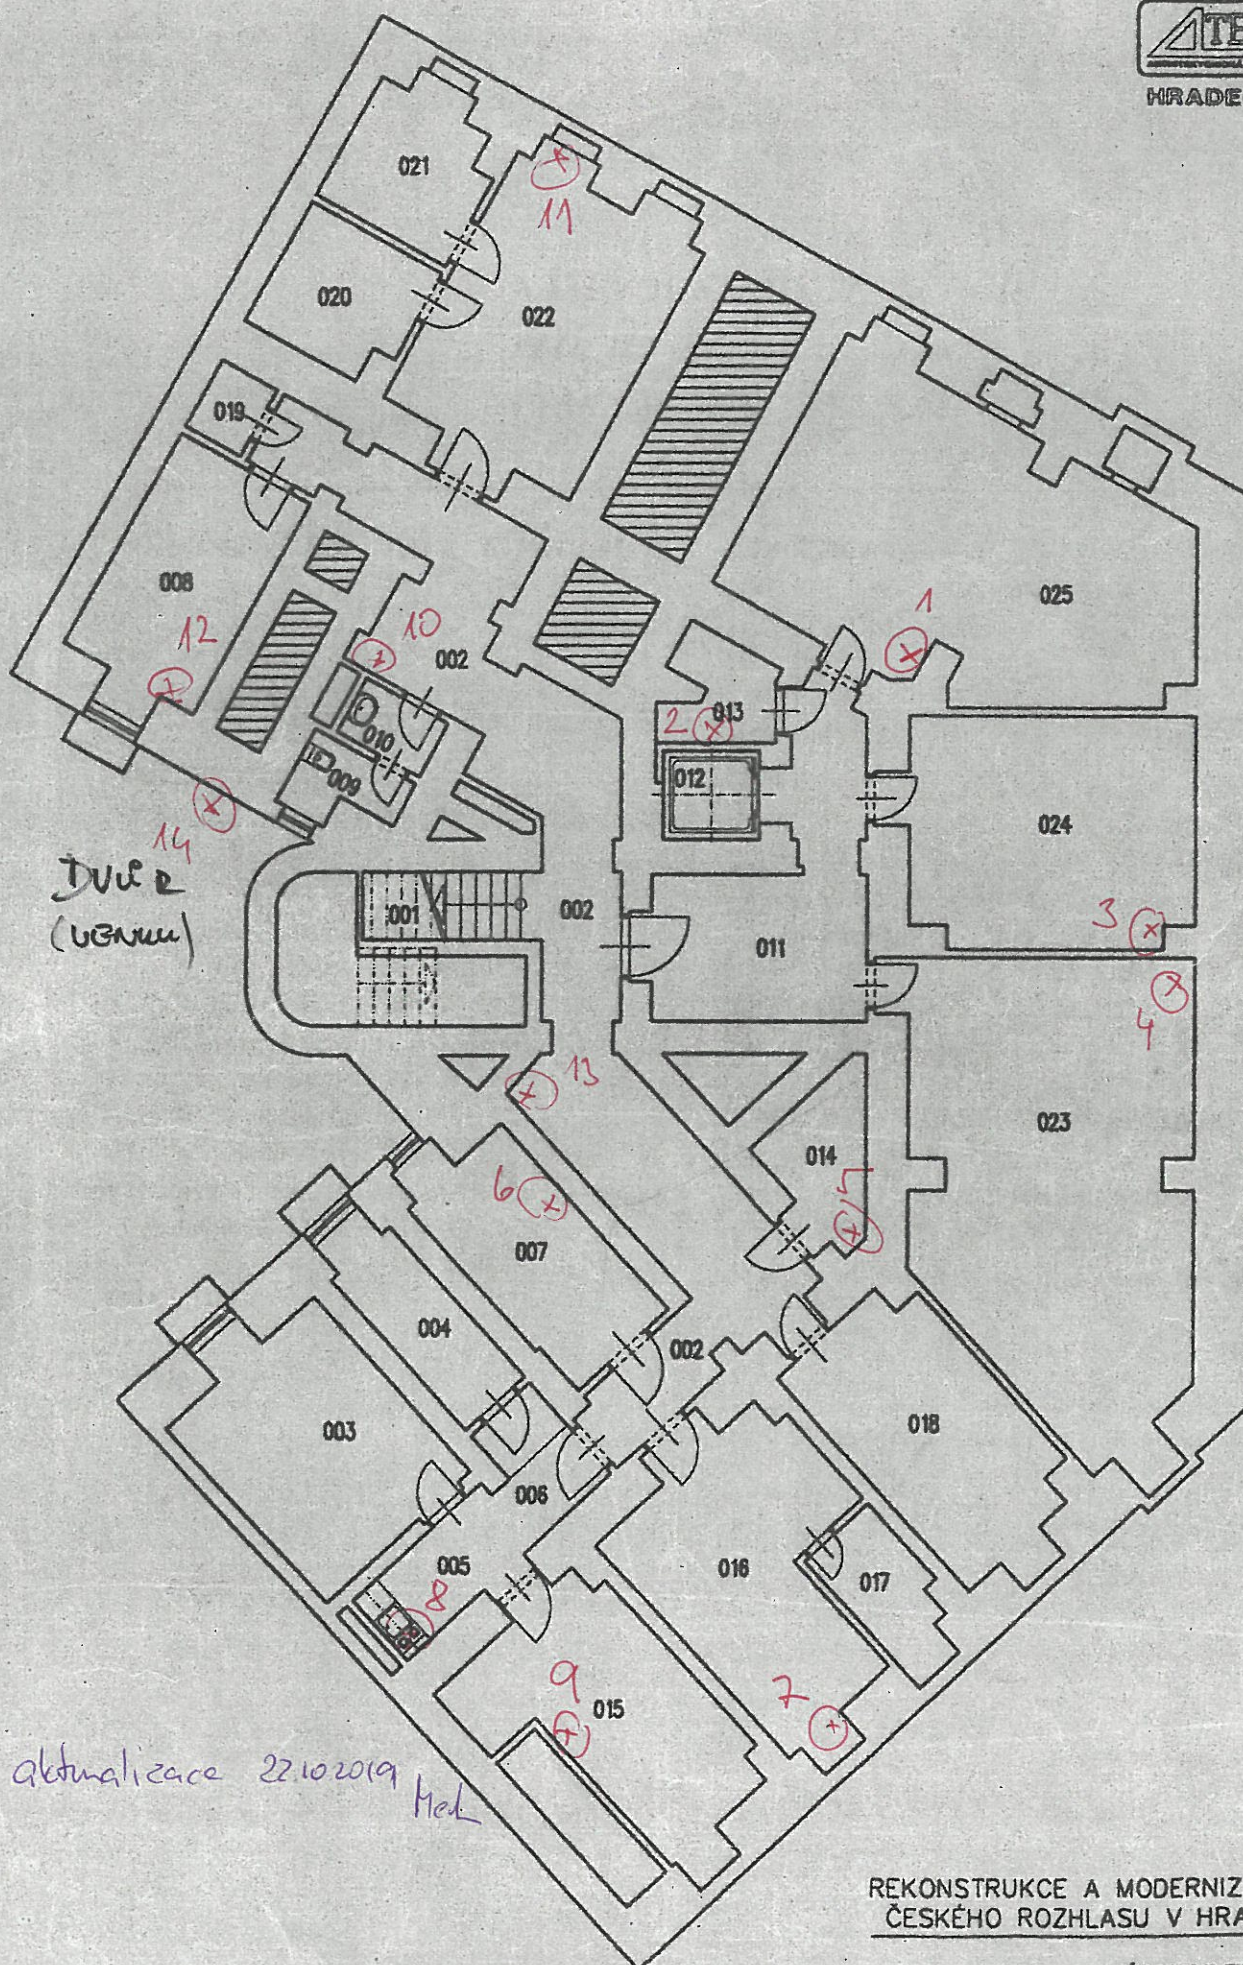

aktualizace 22.10.2019 Hek

REKONSTRUKCE A MODERNIZACE OBJEKTU
ČESKÉHO ROZHLASU V HRADCI KRÁLOVÉ

KNIHA MÍSTNOSTÍ K PPS

SCHEMA PŮDORYSU SUTERÉNU