


PŮDORYS

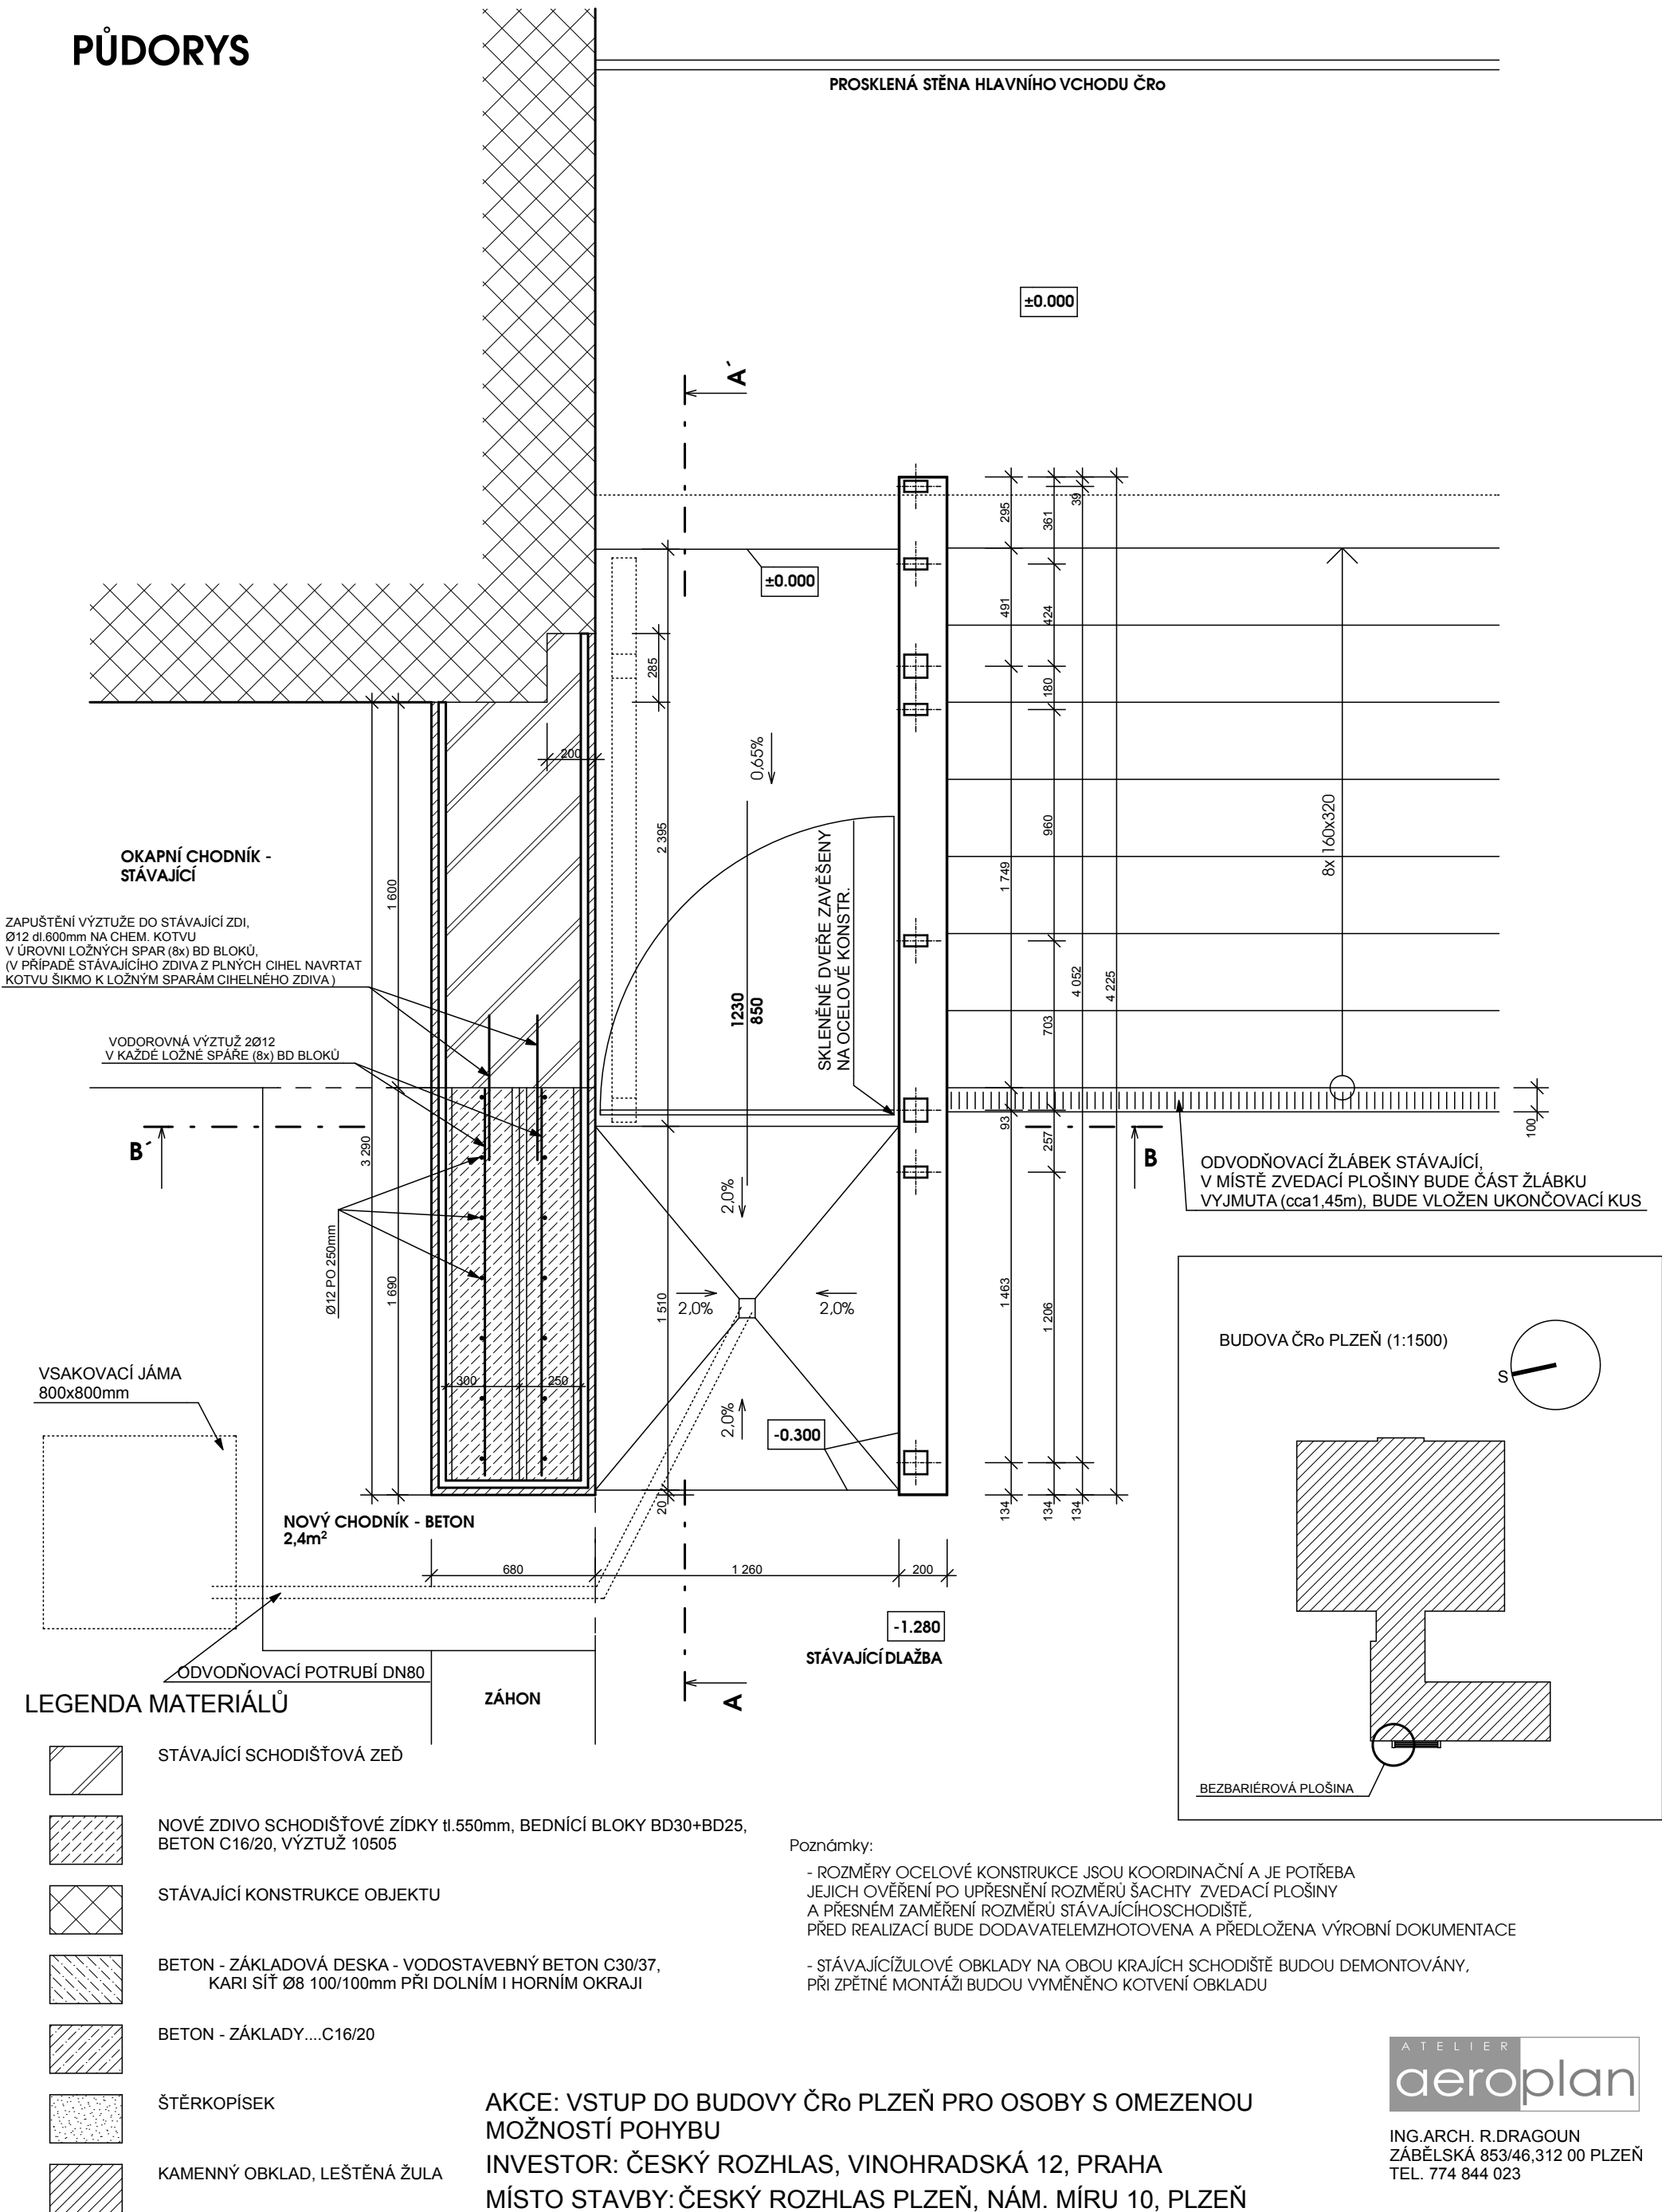

ING.ARCH. R.DRAGON
ZÁBĚLSKÁ 853/46,312 00 PLZEŇ
TEL. 774 844 023

OBSAH: PŮDORYS PLOŠINY						PŘÍLOHA: 3
SPECIALIZACE:	ARCHITEKT. A STAVEBNĚ TECHNICKÉ ŘEŠENÍ	DATUM:	12/2009	STUPEŇ:	DPS	
HIP:	ING.ARCH. RADEK DRAGON	Č. ZAKÁZKY:	003/2009	FORMÁT:	4x4	
VYPRACOVAL:	ING. FRANTIŠEK POPELKA			MĚŘÍTKO:	1:25	