


DETAILY - VÝKRES Č.13

OCELOVÁ KONSTRUKCE - ŘEZ 5-5'

M 1:5

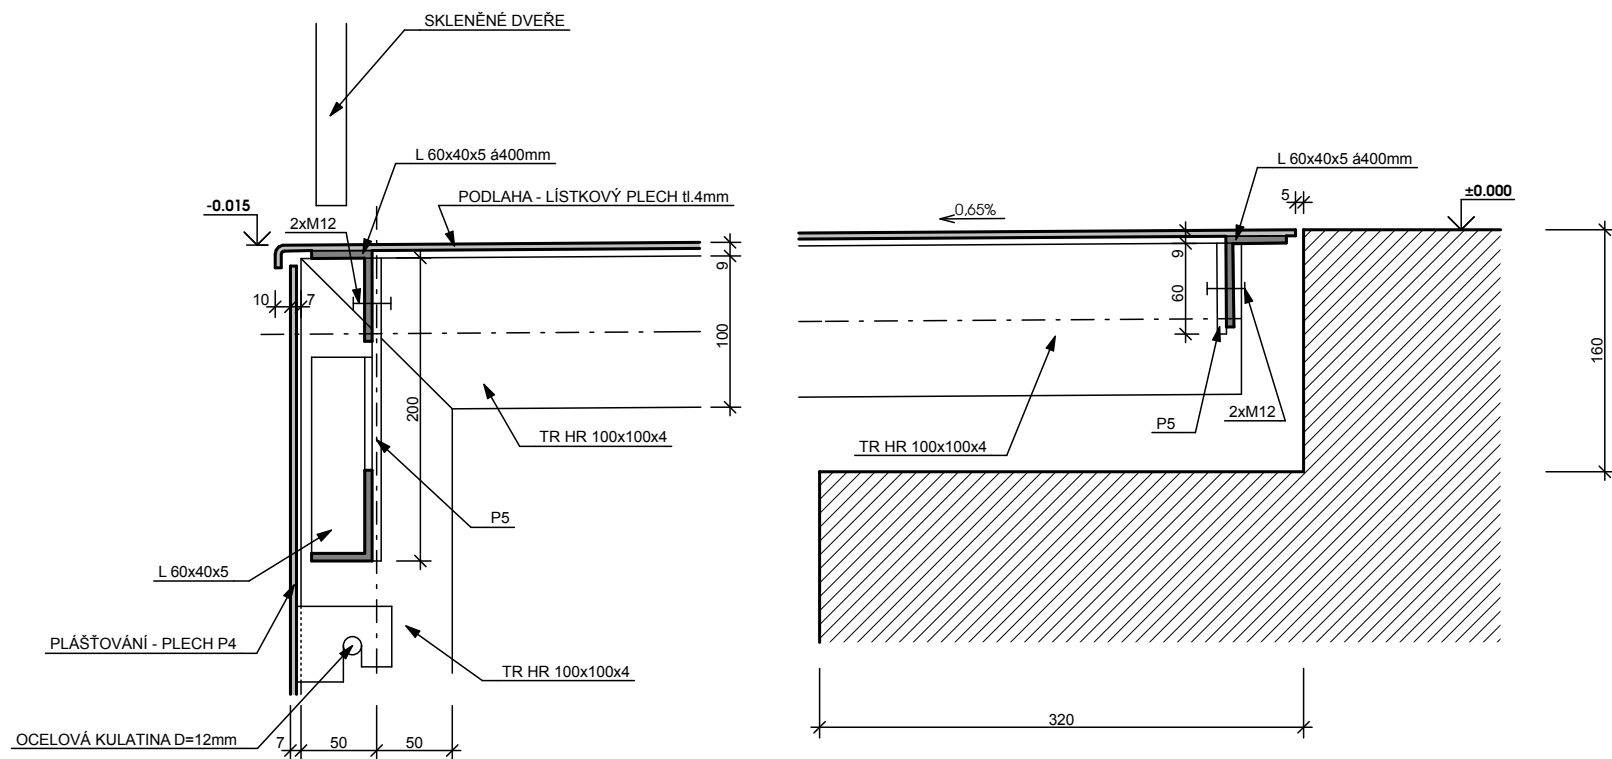

AKCE: VSTUP DO BUDOVY ČRo PLZEŇ PRO OSOBY S OMEZENOU
MOŽNOSTÍ POHYBU

INVESTOR: ČESKÝ ROZHLAS, VINOHRADSKÁ 12, PRAHA

MÍSTO STAVBY: ČESKÝ ROZHLAS PLZEŇ, NÁM. MÍRU 10, PLZEŇ

ATELIER
aeroplan

ING.ARCH. R.DRAGOUN
ZÁBĚLSKÁ 853/46, 312 00 PLZEŇ
TEL. 774 844 023

OBSAH: OCELOVÁ KONSTRUKCE - ŘEZ 5-5'						PŘÍLOHA: 12
SPECIALIZACE:	ARCHITEKT. A STAVEBNĚ TECHNICKÉ ŘEŠENÍ	DATUM:	12/2009	STUPEŇ:	DPS	
HIP:	ING.ARCH. RADEK DRAGOUN	Č. ZAKÁZKY:	003/2009	FORMÁT:	1xA4	
VYPRACOVAL:	ING. FRANTIŠEK POPELKA			MĚŘÍTKO:	1:5	

TATO DOKUMENTACE JE DUŠEVNÍM VLASTNICTVÍM AUTORA, NESMÍ BÝT POUŽITA A KOPÍROVÁNA TŘETÍ OSOBOU, JÍ PŘEDÁNA ČI JINAK S NÍ NÁKLÁDNĚ BEZ PÍSEMNÉHO POVOLENÍ AUTORA!