



ČLENĚNÍ KAMENNÉHO (ŽULOVÉHO) OBKLADU


ČELNÍ STRANA

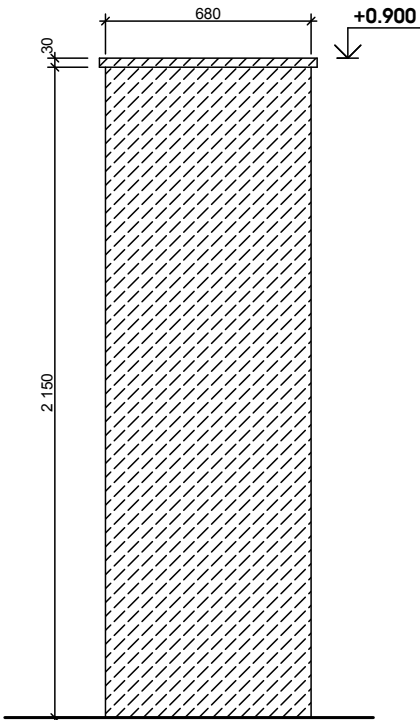

VNITŘNÍ BOČNÍ STRANA

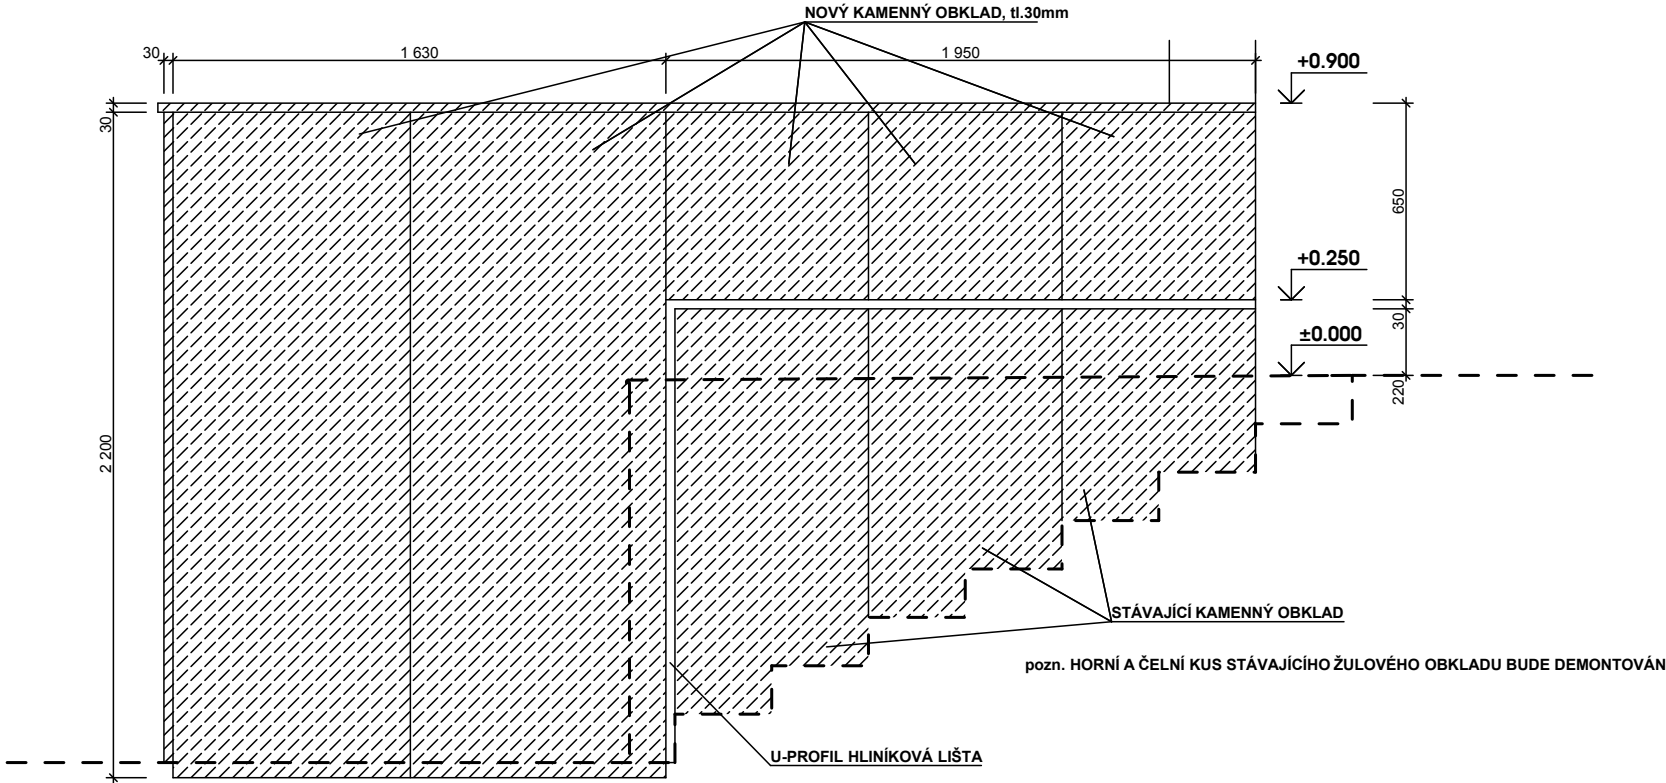

VNĚJŠÍ BOČNÍ STRANA

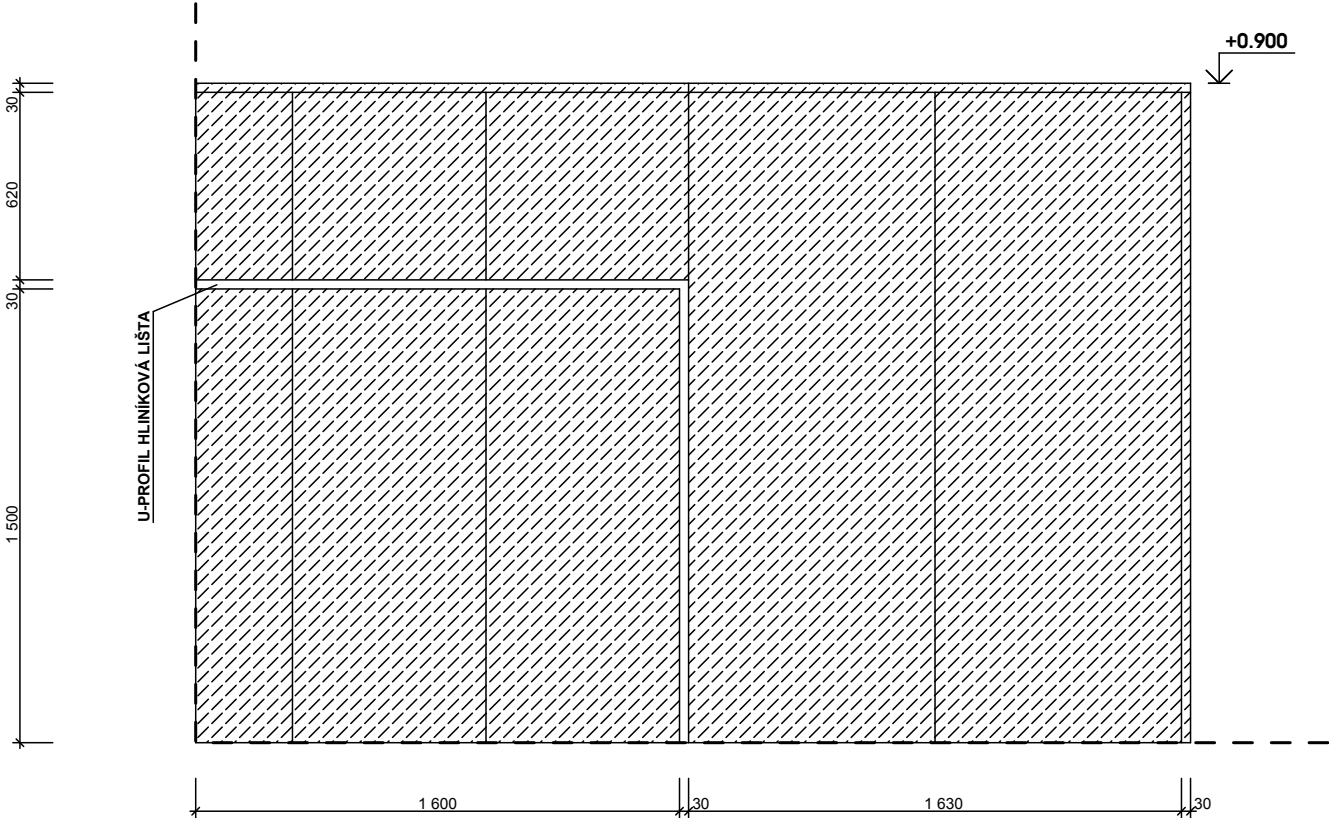

- Poznámky:
- ROZMĚRY JSOU KOORDINAČNÍ A JE POTŘEBA JEJICH OVĚŘENÍ, PŘED REALIZACÍ BUDE DODAVATELEM ZHOTOVENA A PŘEDLOŽENA VÝROBNÍ DOKUMENTACE
 - STÁVAJÍCÍ ŽULOVÉ OBKLADY NA OBOU KRAJÍCH SCHODIŠTĚ BUDOU DEMONTOVÁNY, PŘI ZPĚTNÉ MONTÁŽI BUDE VYMĚNĚNO KOTVENÍ OBKLADU

AKCE: VSTUP DO BUDOVY ČRo PLZEŇ PRO OSOBY S OMEZENOU
MOŽNOSTÍ POHYBU
INVESTOR: ČESKÝ ROZHLAS, VINOHRADSKÁ 12, PRAHA
MÍSTO STAVBY: ČESKÝ ROZHLAS PLZEŇ, NÁM. MÍRU 10, PLZEŇ



ING.ARCH. R.DRAGOUN
ZABĚLSKÁ 853/46, 312 00 PLZEŇ
TEL. 774 844 023

OBSAH: VÝKRES ČLENĚNÍ KAMENNÉHO OBKLADU						PŘÍLOHA: 8
SPECIALIZACE:	ARCHITEKT. A STAVEBNÉ TECHNICKÉ ŘEŠENÍ	DATUM:	12/2009	STUPEŇ:	DPS	
HIP:	ING.ARCH. RADEK DRAGOUN	Č. ZAKÁZKY:	003/2009	FORMÁT:	2x4	
VYPRACOVAL:	ING. FRANTIŠEK POPELKA			MĚŘÍTKO:	1:25	