




5 n.p.

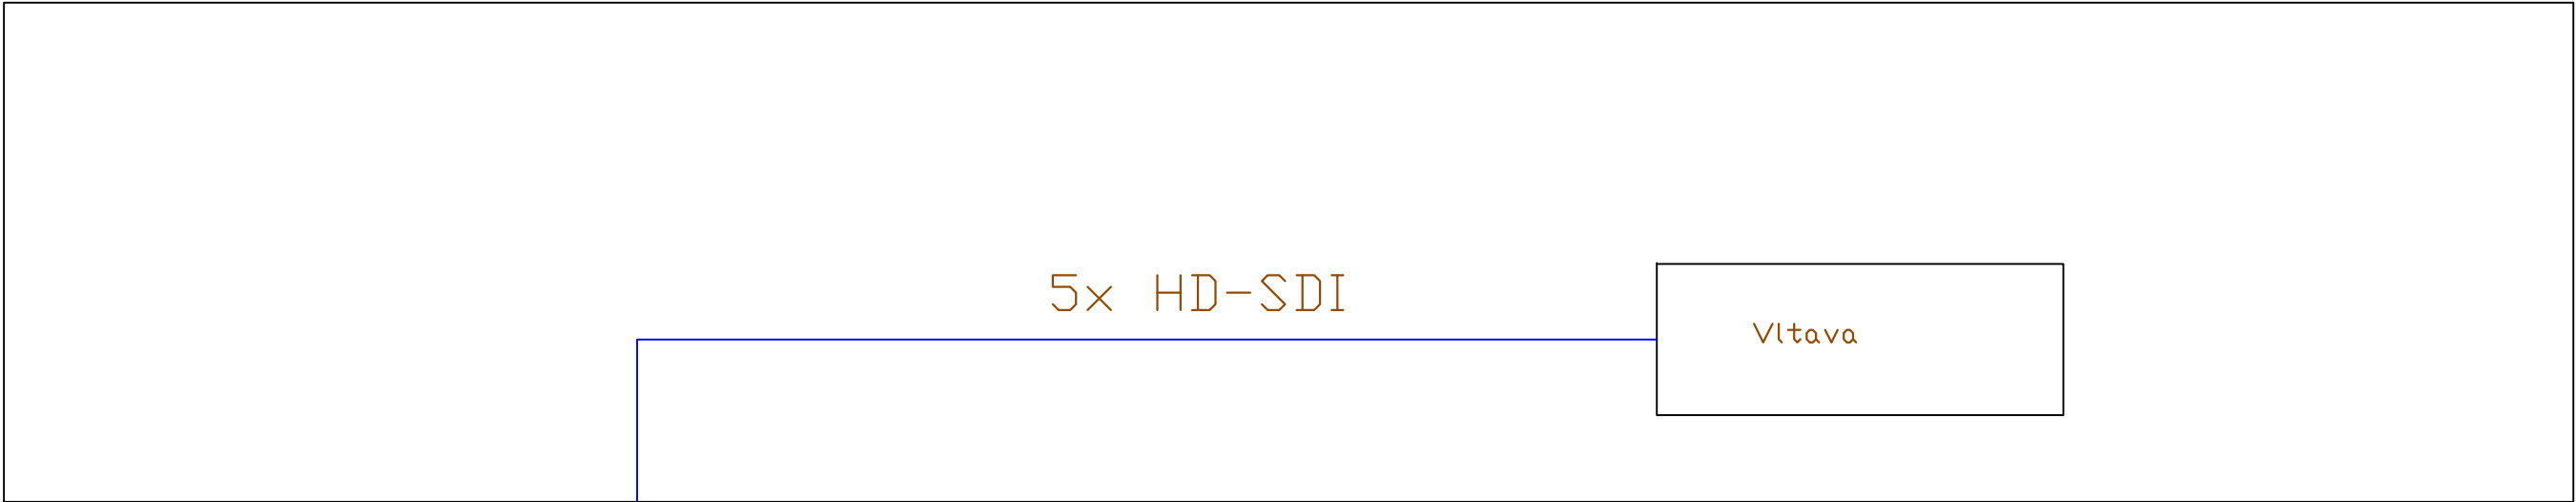

4 n.p.

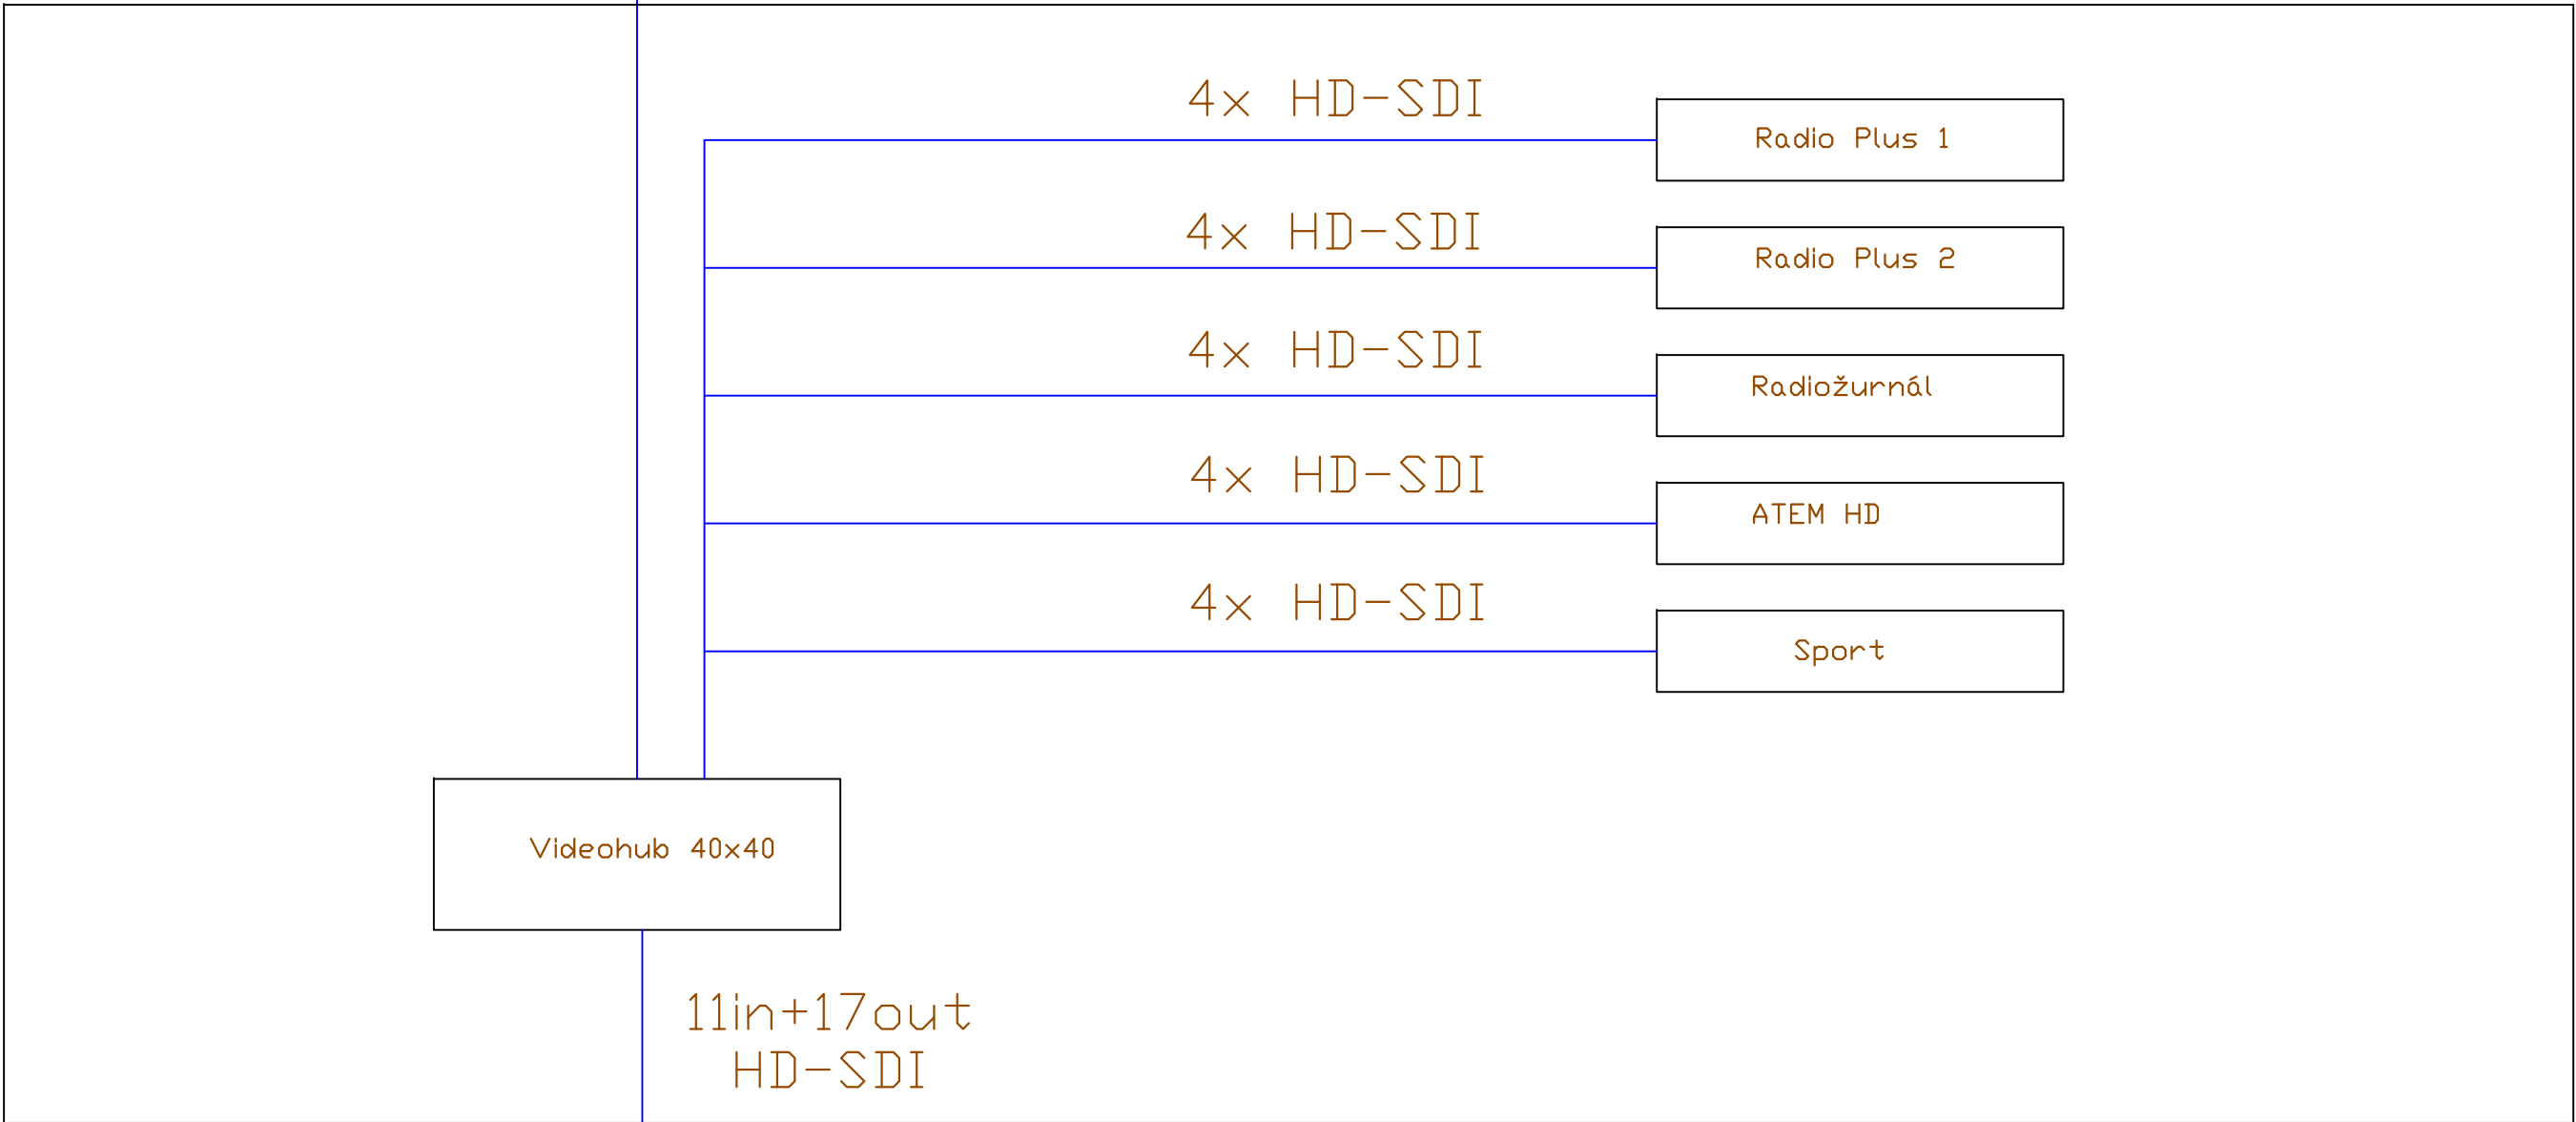

3 n.p.

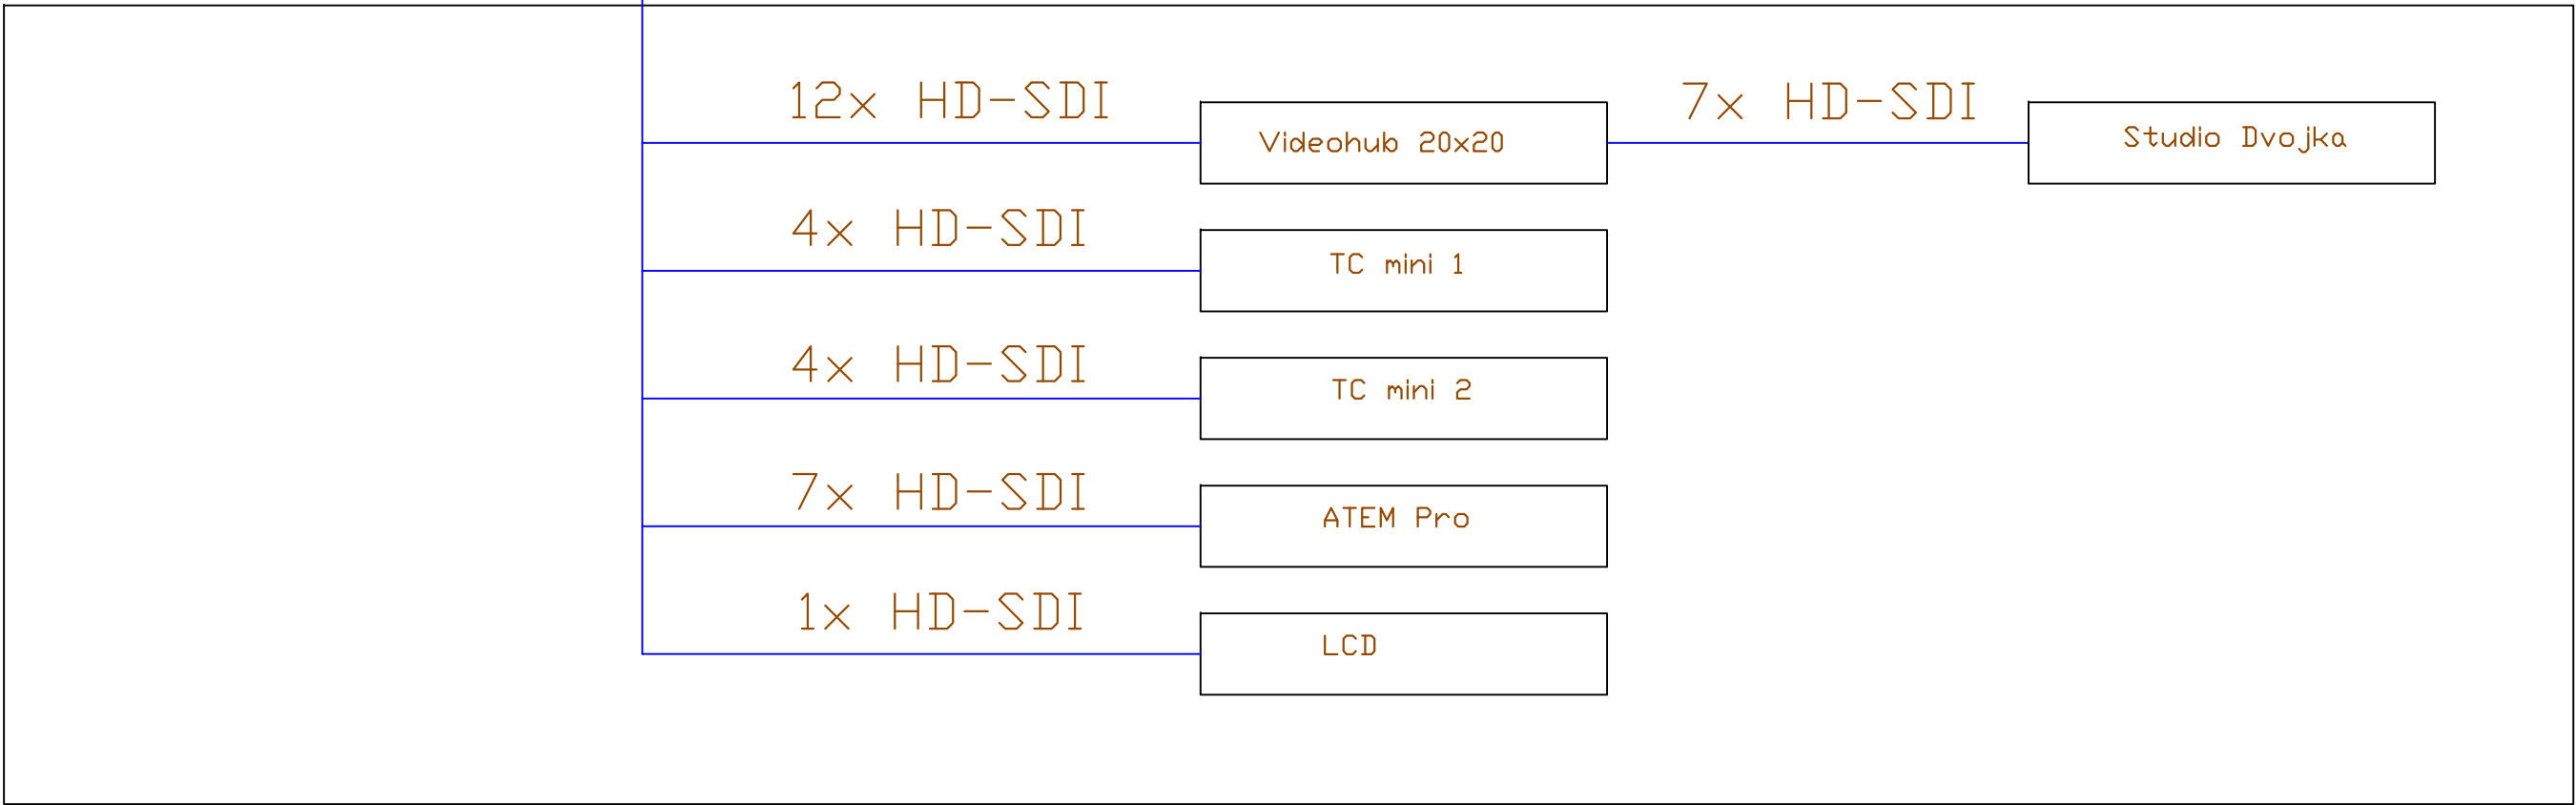

ZNAČKA	DATUM	PŘEDMĚT REVIZE	REVIZI PROVEDL
REVIZE			
<div><div></div><div>Tento dokument požívá ochrany dle zákona č. 121/2000 Sb. (Autorský zákon). Originál tohoto výkresu a návrh řešení na něm zobrazený je majetkem autora a firmy AVT Group a.s. Tento výkres nesmí být - výjma zřejmého účelu, pro nějž byl pořízen - používán a žádným způsobem nerespektujícím ustanovení Autorského zákona nebo dohodu klienta a hlavního architekta (autora) poskytnut třetí osobě.</div></div>			
HLAVNÍ ARCHITEKT (AUTOR):		Ing. MARTIN VONDŘÁŠEK	
VEDOUČÍ PROJEKTU / HLAVNÍ INŽENÝR PROJEKTU (HIP)		INŽENÝR NÁVRHU / ZPRACOVAL	
Ing. MARTIN VONDŘÁŠEK			
KLIENT ZAKÁZKY:		INVESTOR ZAKÁZKY:	
Český rozhlas Vinohradská 12 120 99 Praha 2		Český rozhlas Vinohradská 12 120 99 Praha 2	
FÁZE (STUPEŇ DOKUMENTACE)			FIRMA
PROJEKTOVÁ DOKUMENTACE PRO ZADÁNÍ STAVBY			<div><div></div><div>AVT Group a.s. V Lomech 2376/10a Praha 4 CZ 149 00</div></div>
NÁZEV ZAKÁZKY (DÍLO)			
Rekonstrukce multimedialního zázemí ČRo PRAHA			
ČÁST DOKUMENTACE (PROFESÍ)			
VIDEO TECHNOLOGIE			KONTROLA
			Ing. M. VONDŘÁŠEK
			DATUM
			LEDEN 2021
			ZAKÁZKA ČÍSLO
			0000000
			FORMÁT
			MĚŘÍTKO
			OBJEKT
			KÓD DOKUMENTACE
			SO 01
			DZS
DOKUMENT (VÝKRES)			Č. VÝKRESU / REVIZE
BLOKOVÉ SCHÉMA HD-SDI ROZVODŮ			PARÉ