




Zdrojový modul 1

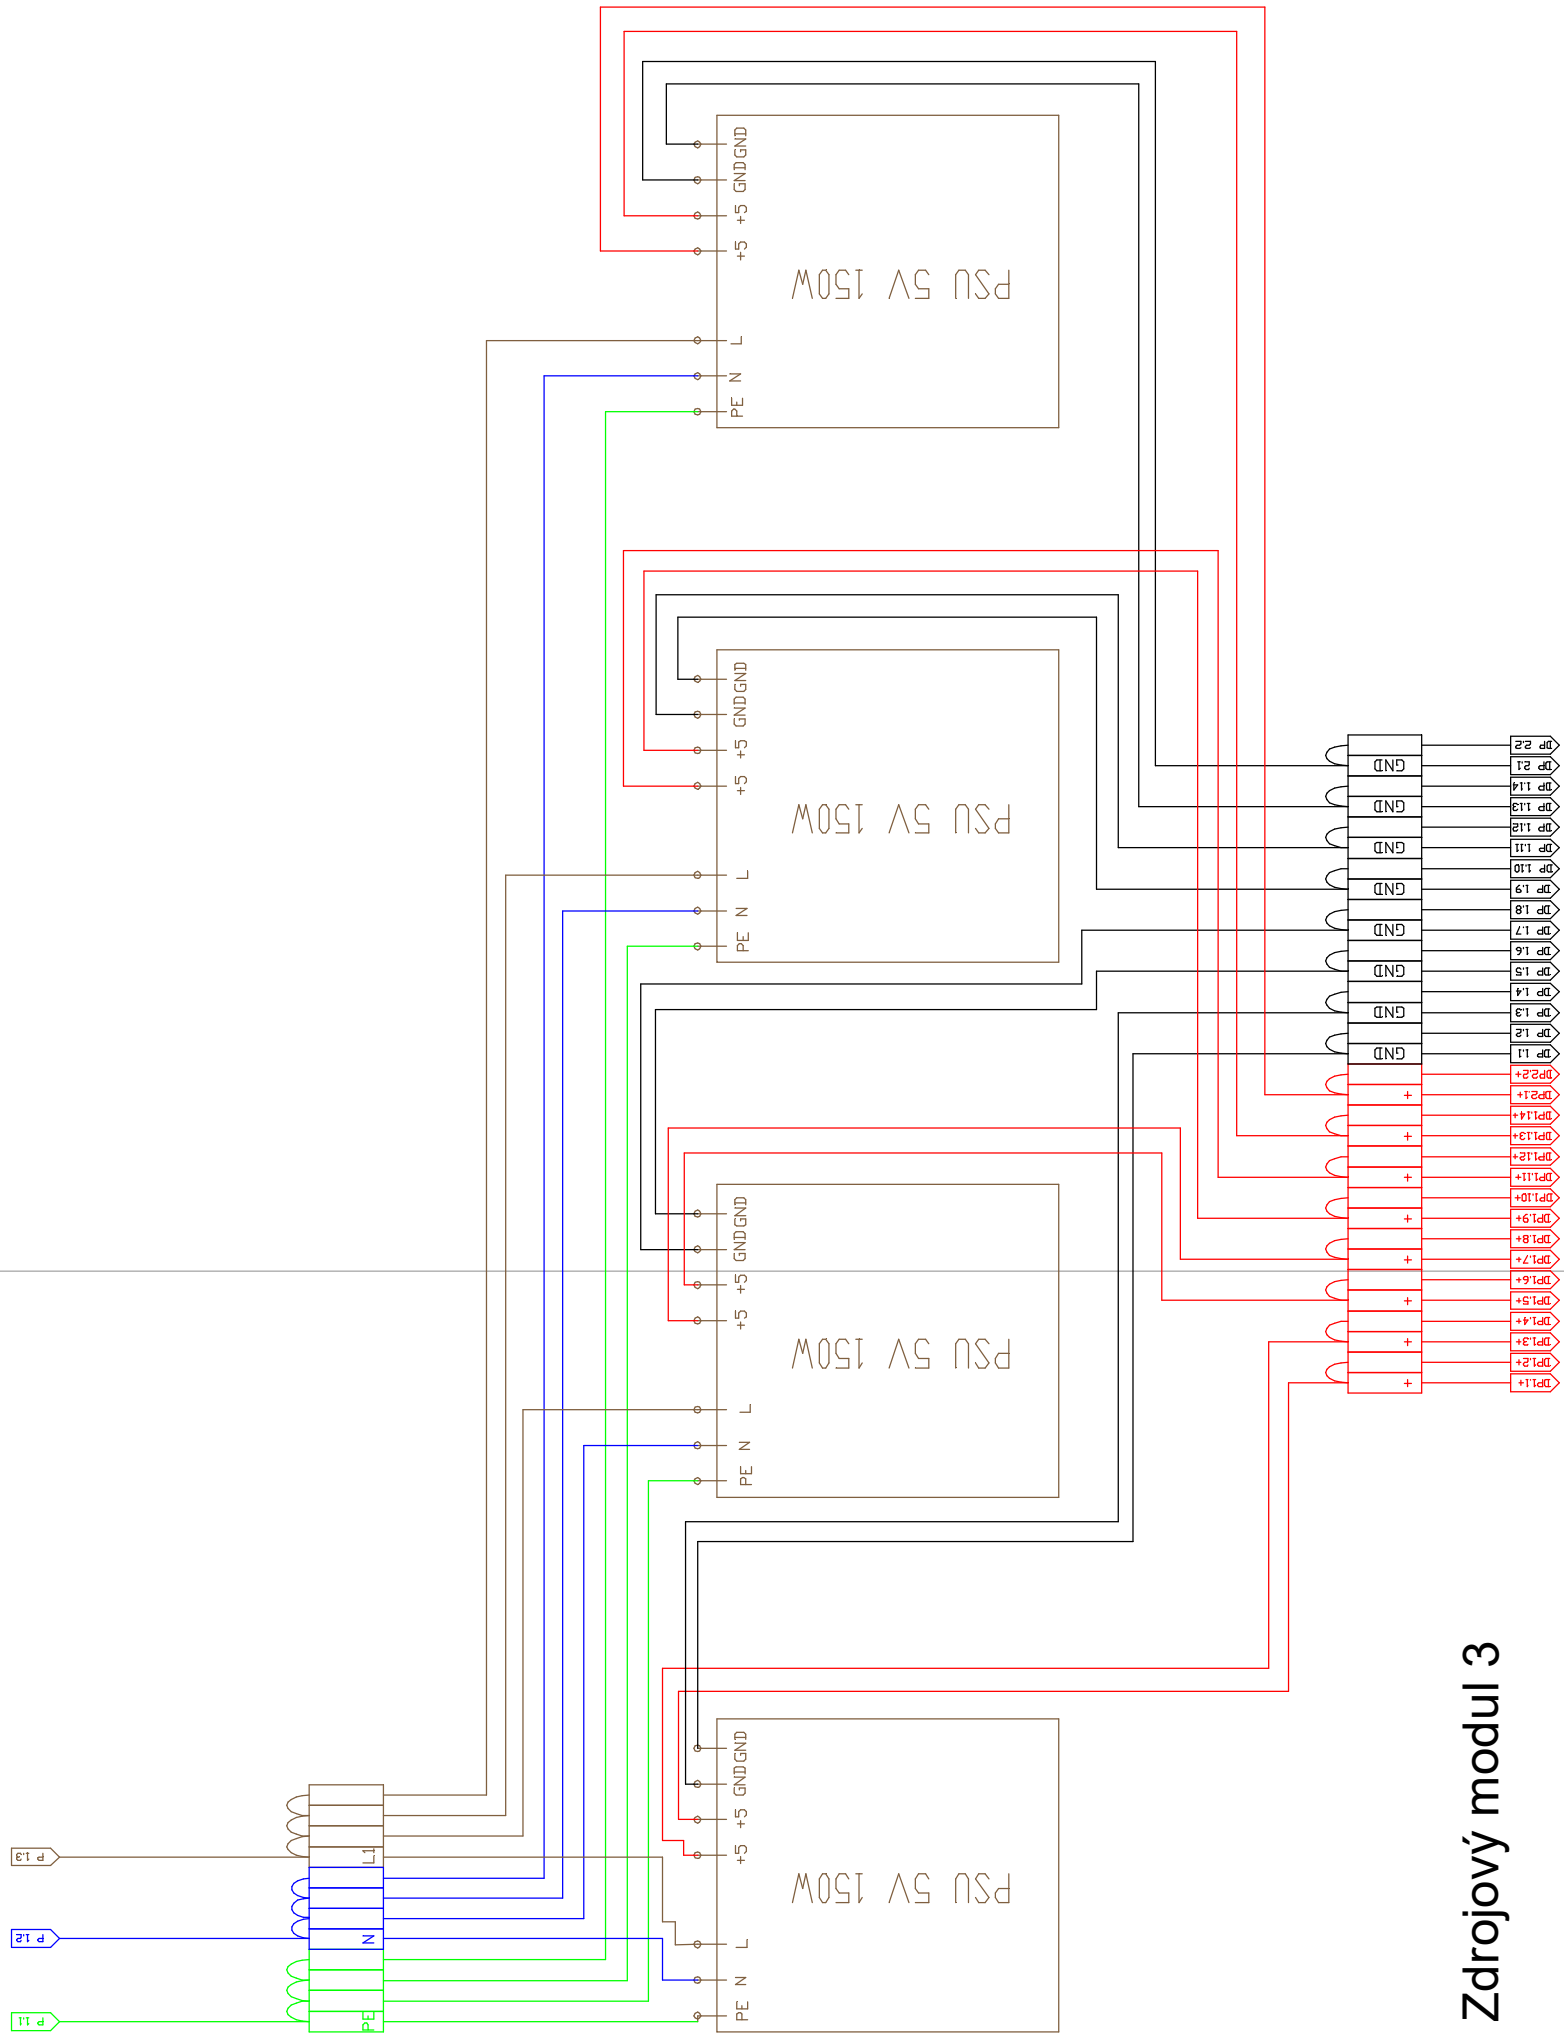


Zdrojový modul 3

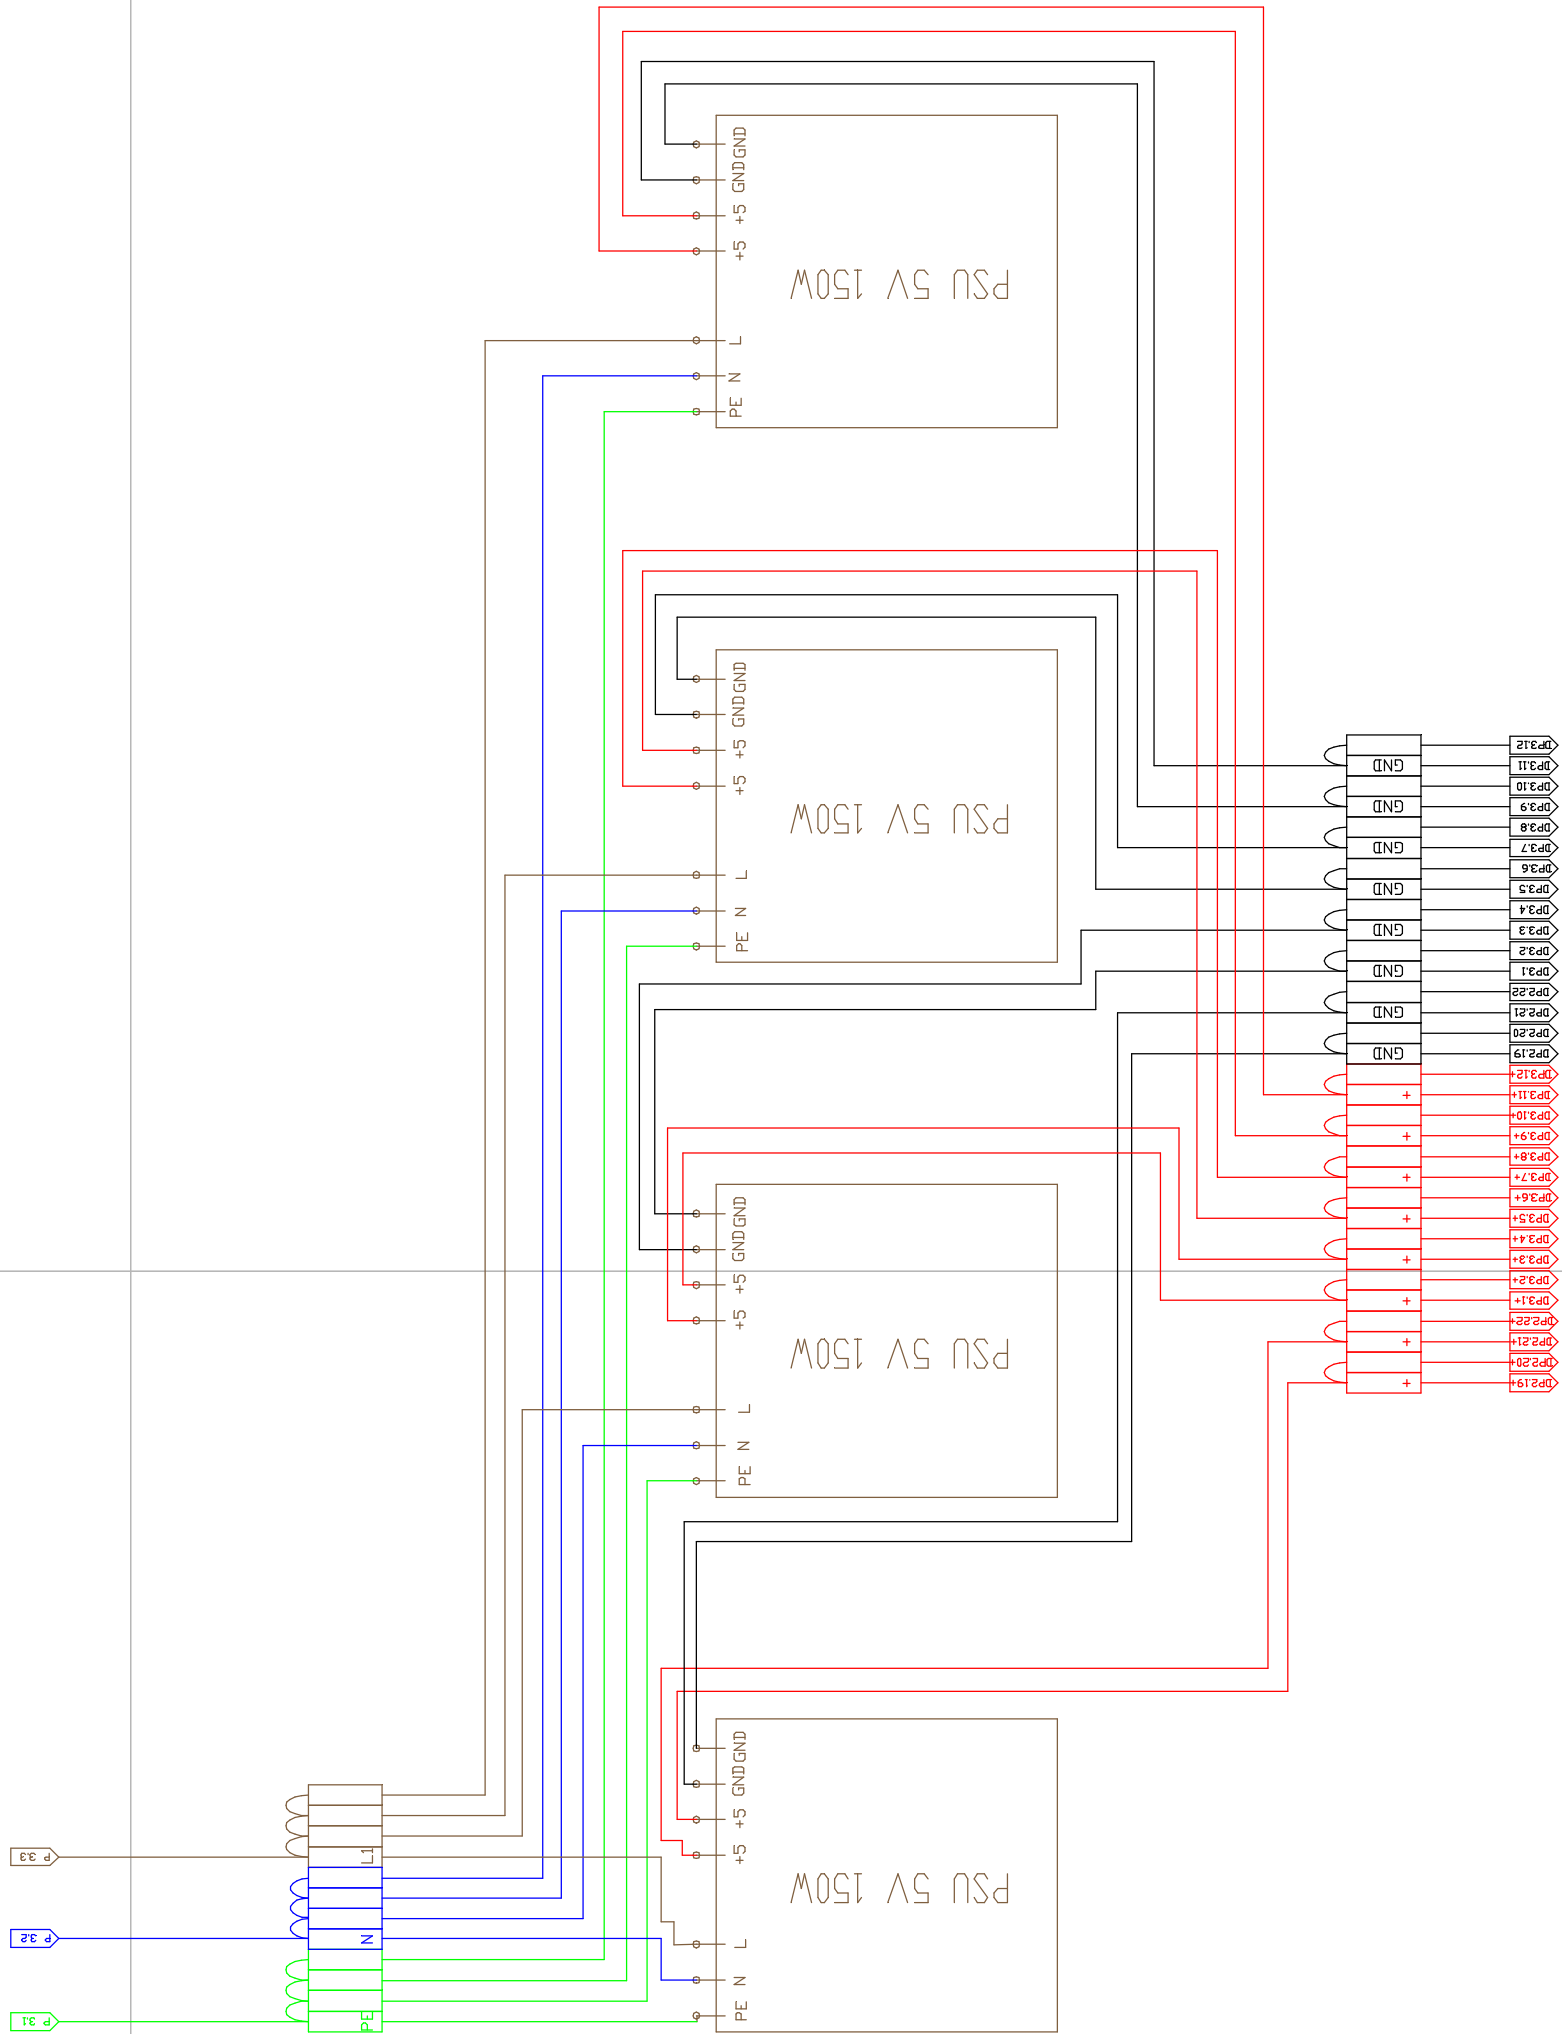

Zdrojový modul 2

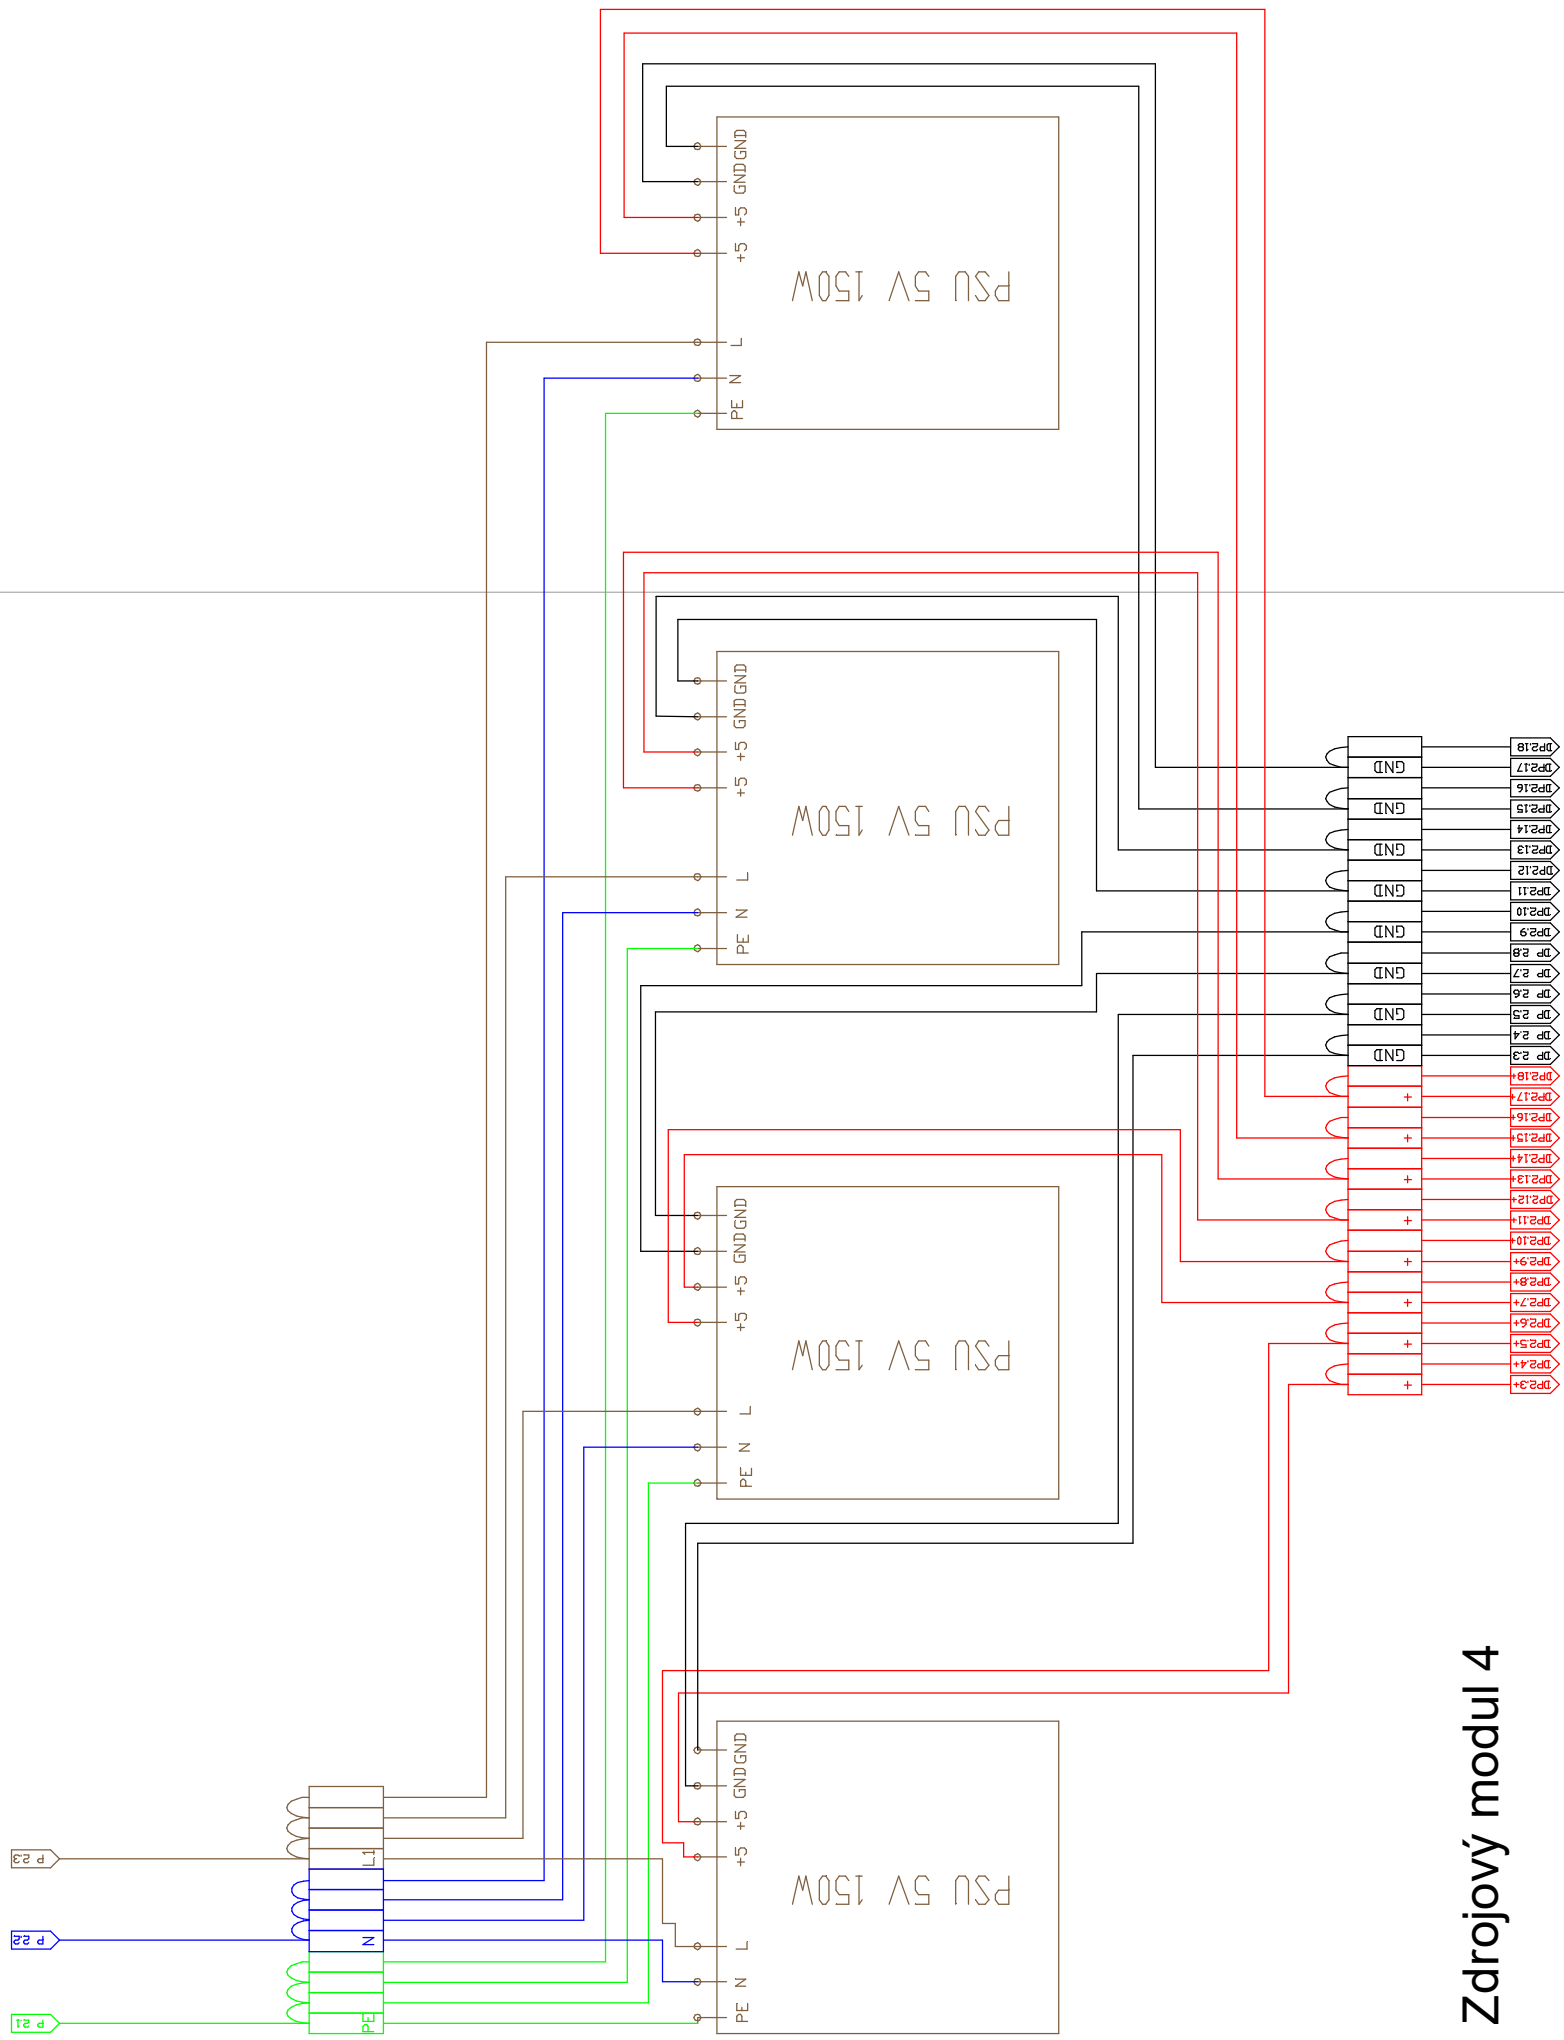

Zdrojový modul 4

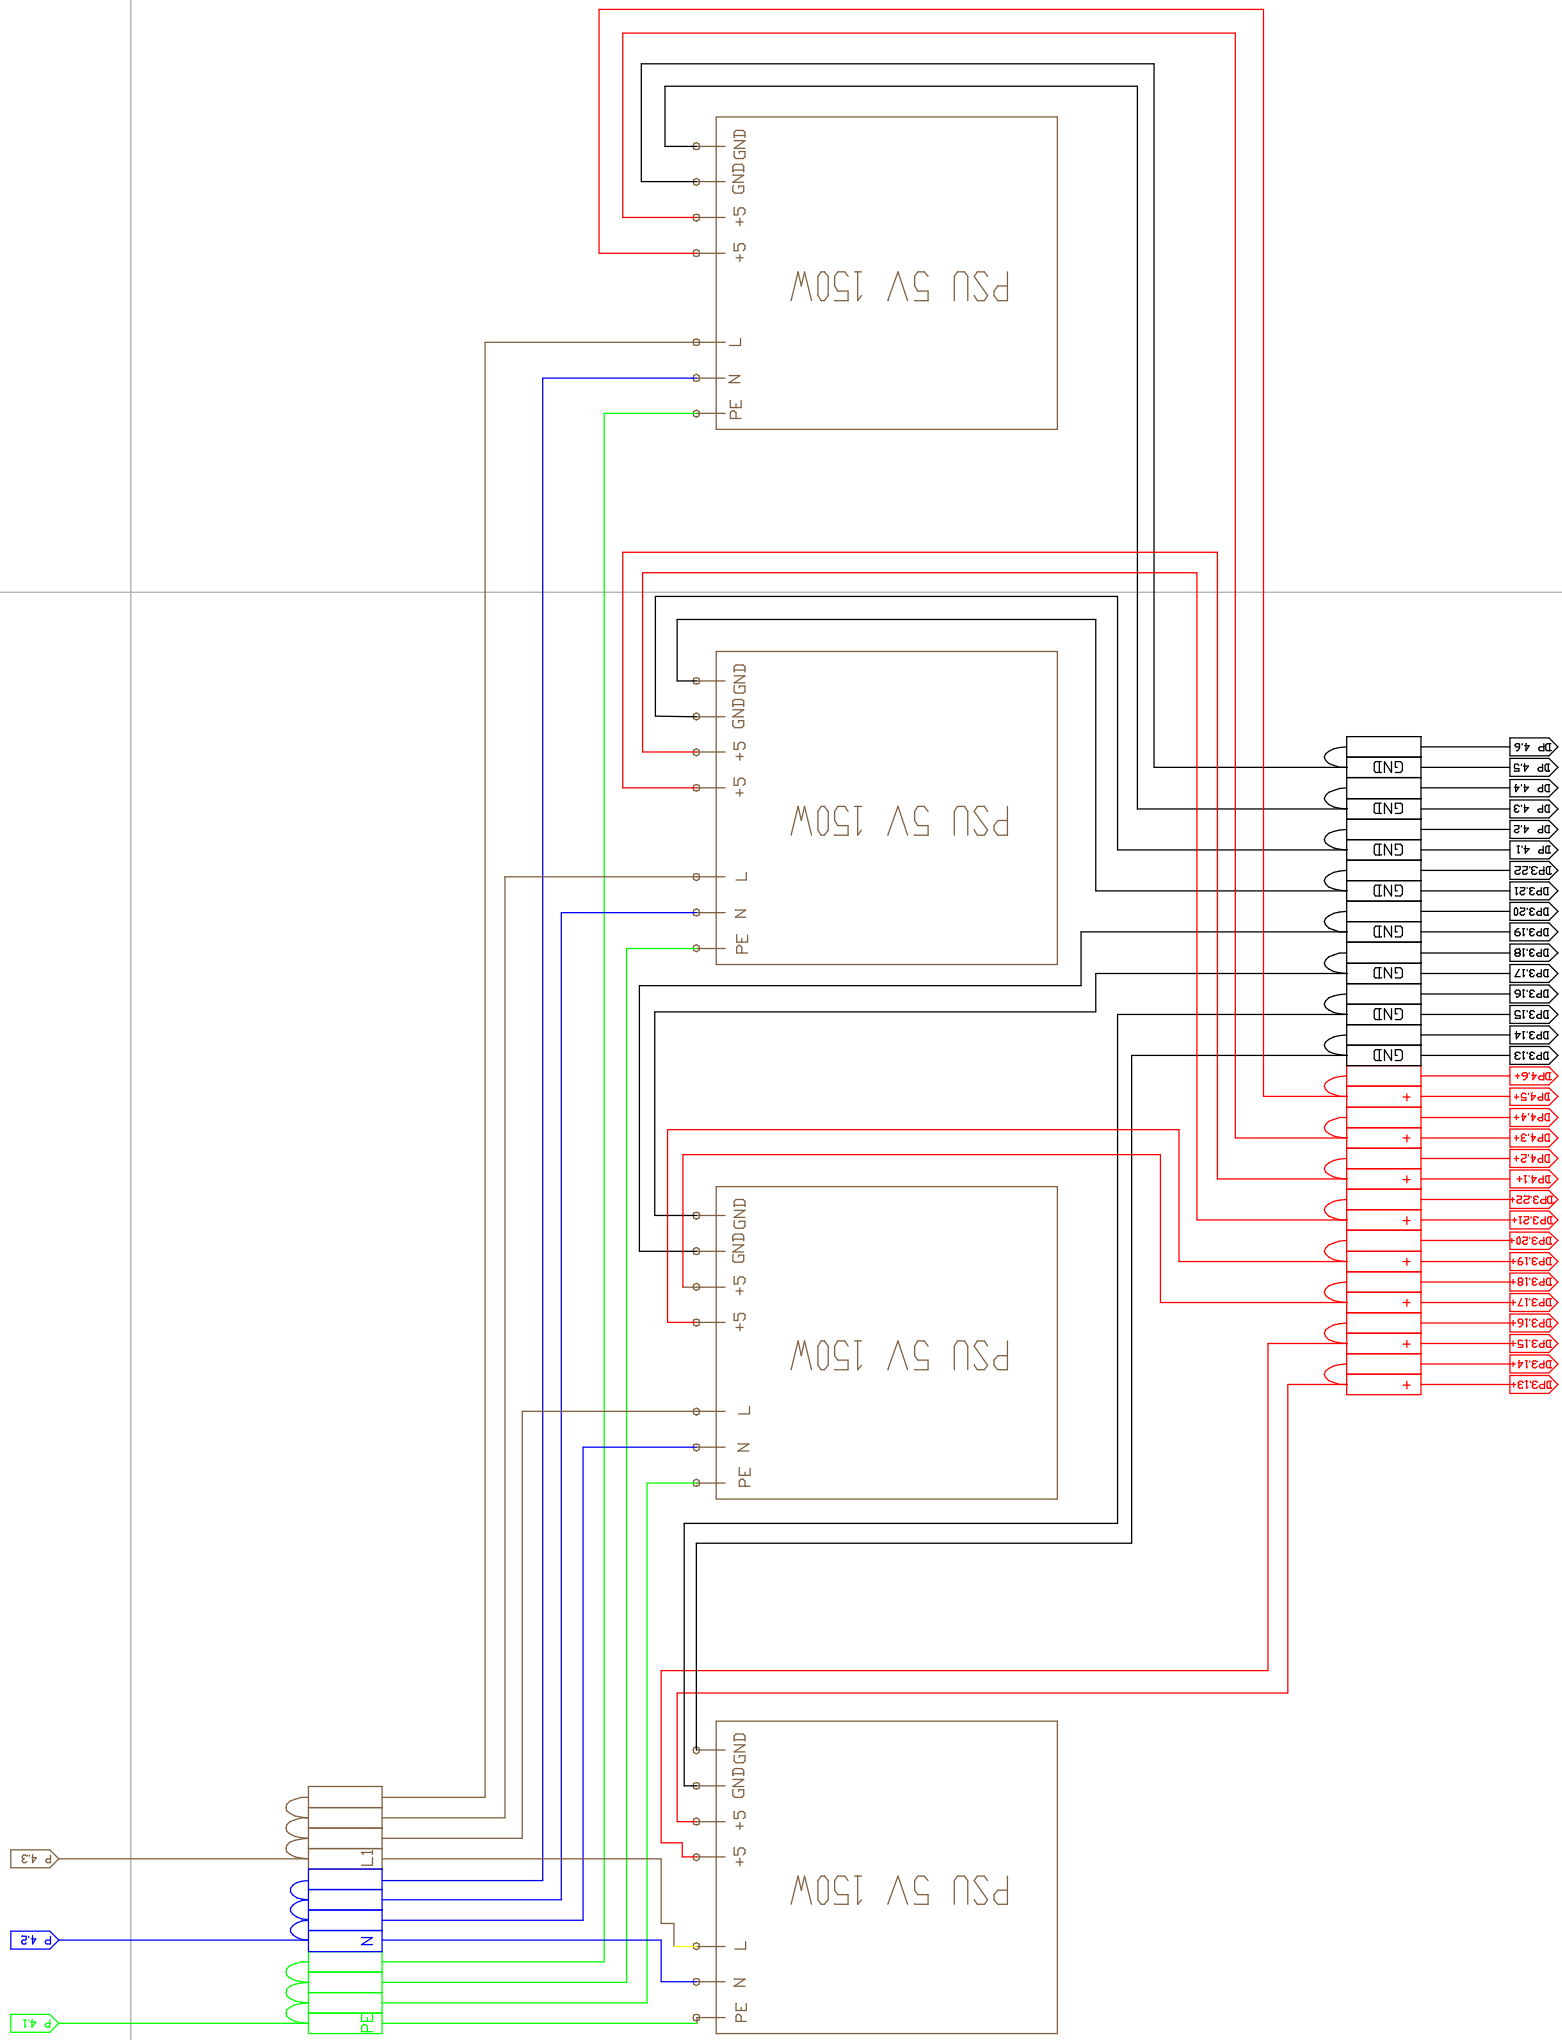

AUTOR: ARCHITEKT: M.A. Mareš ODP. PROJEKTANT: M.A. Mareš SPOLUPRÁCE: Ing. arch. Veronika Trnář	KOOPERANT: WD LUX s. r. o. ODP. vedoucí: Daniel Trnář	ZKRATKA PROFESÍ: A
INVESTOR: Český Rozhlas Římská 13 120 99, Praha 2	OBJEKT: El. zapojení - zdrojové moduly 1 - 4	ZÁKÁZKA: 02-2021
AKCE: VYSÍLACÍ KOMPLEX VL TAVĚ DISKUZNÍ STUDIO	ČÍSLO VÝKRESU: A1	A 1.2.2