




Zdrojový modul 5

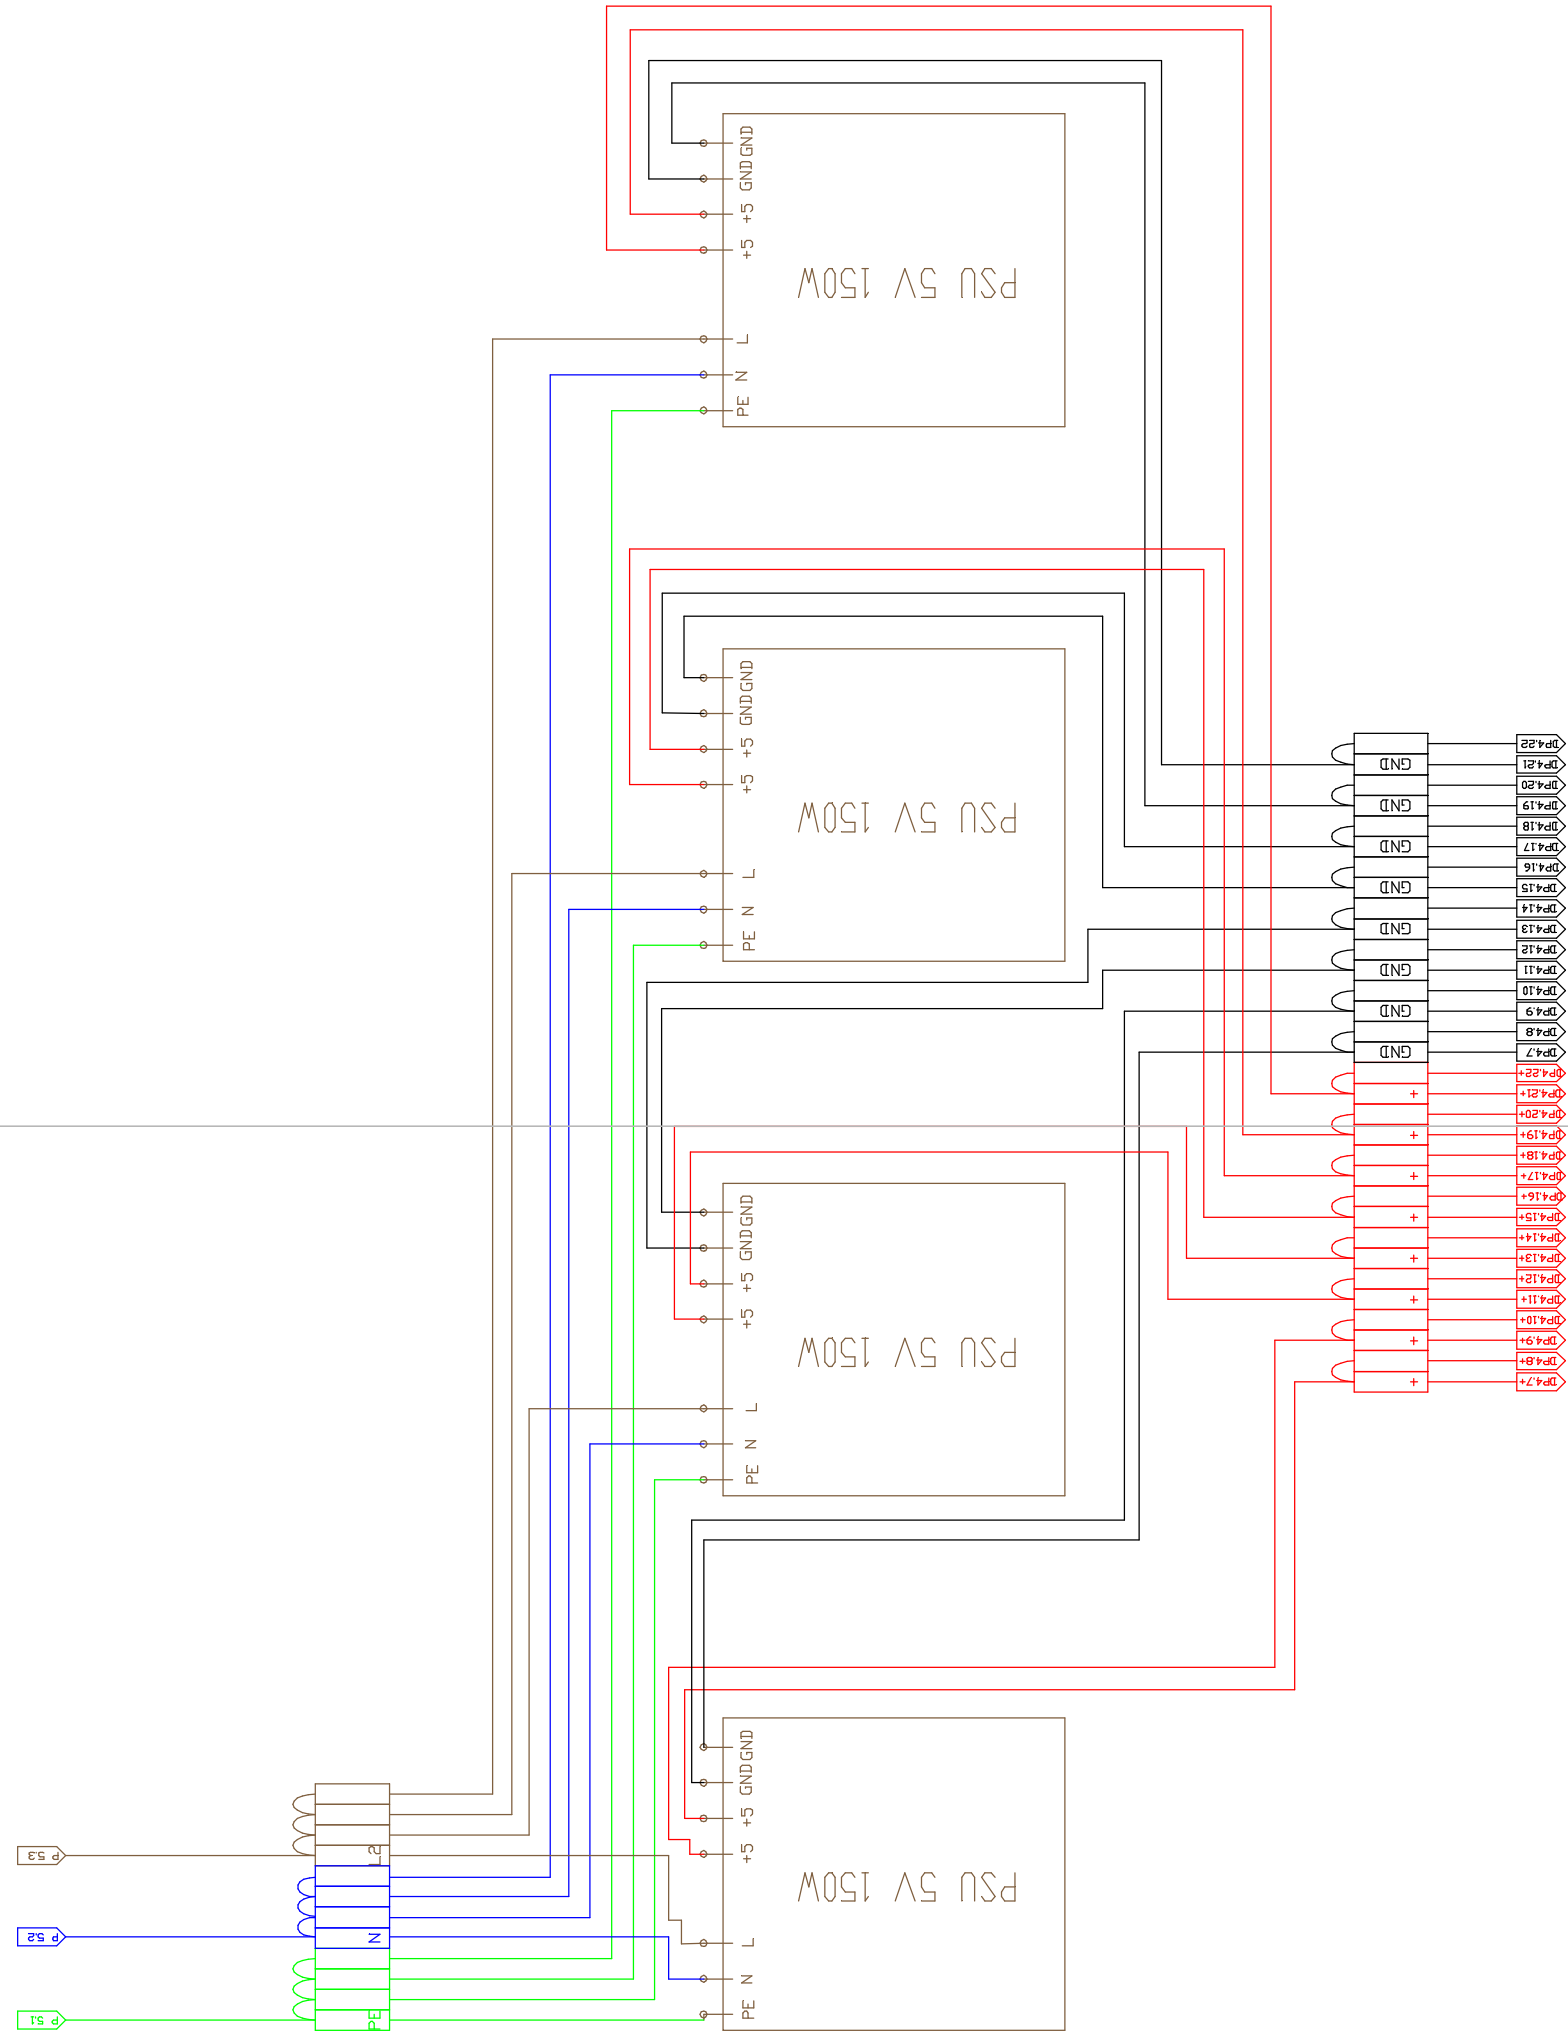


Zdrojový modul 6

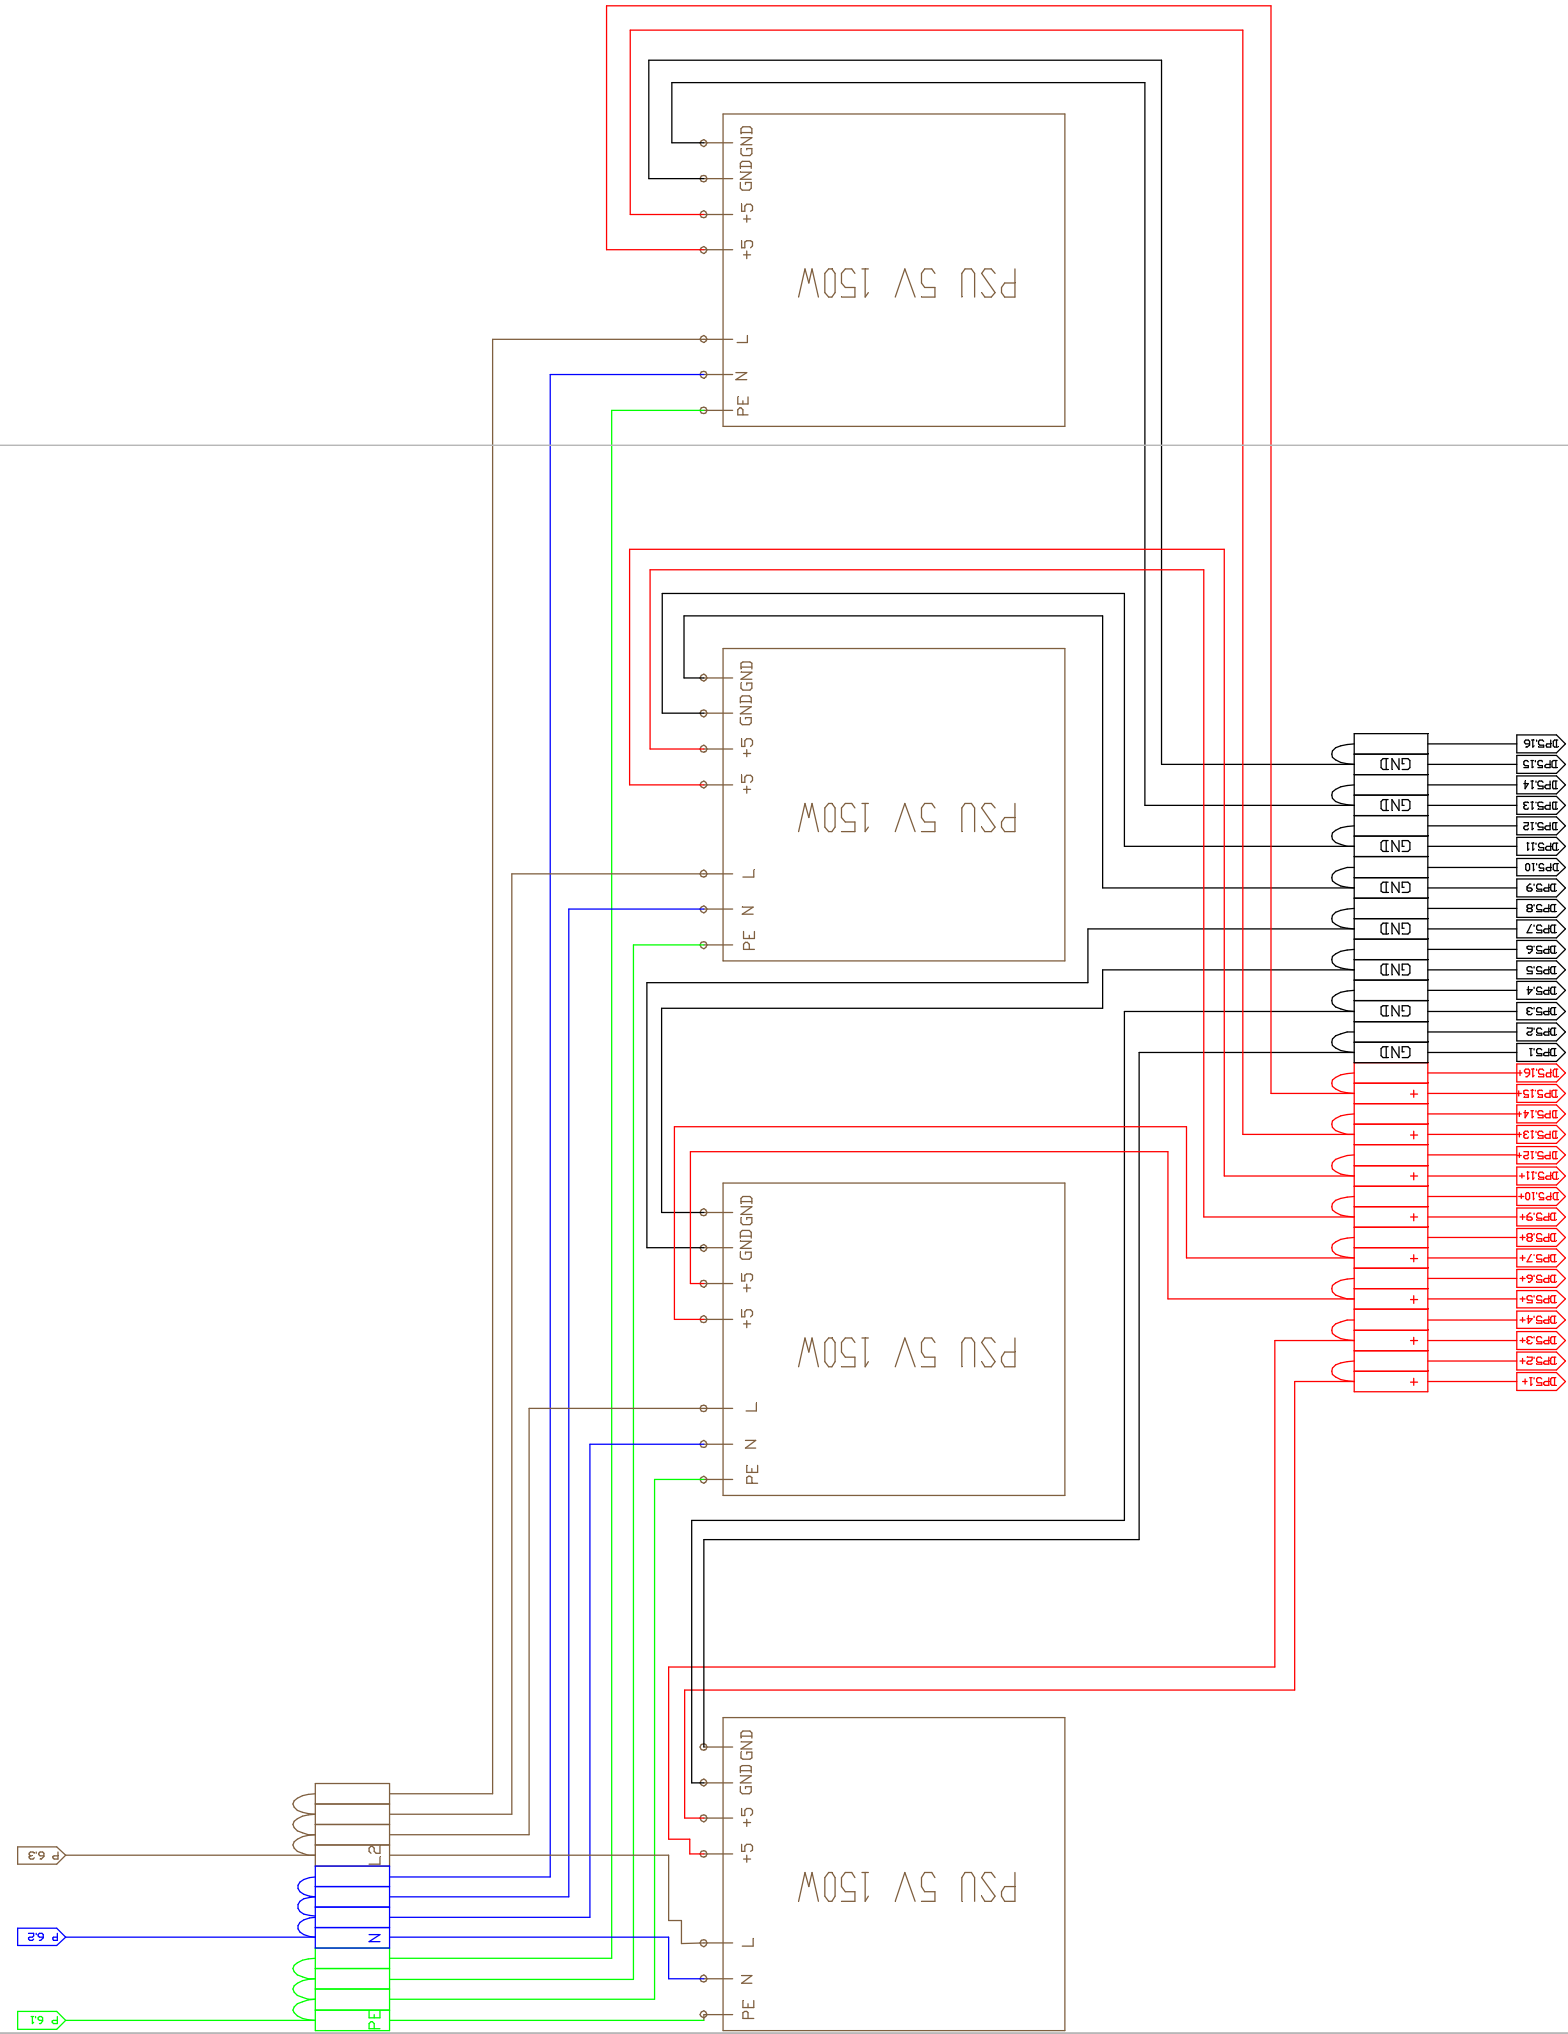

Zdrojový modul 7

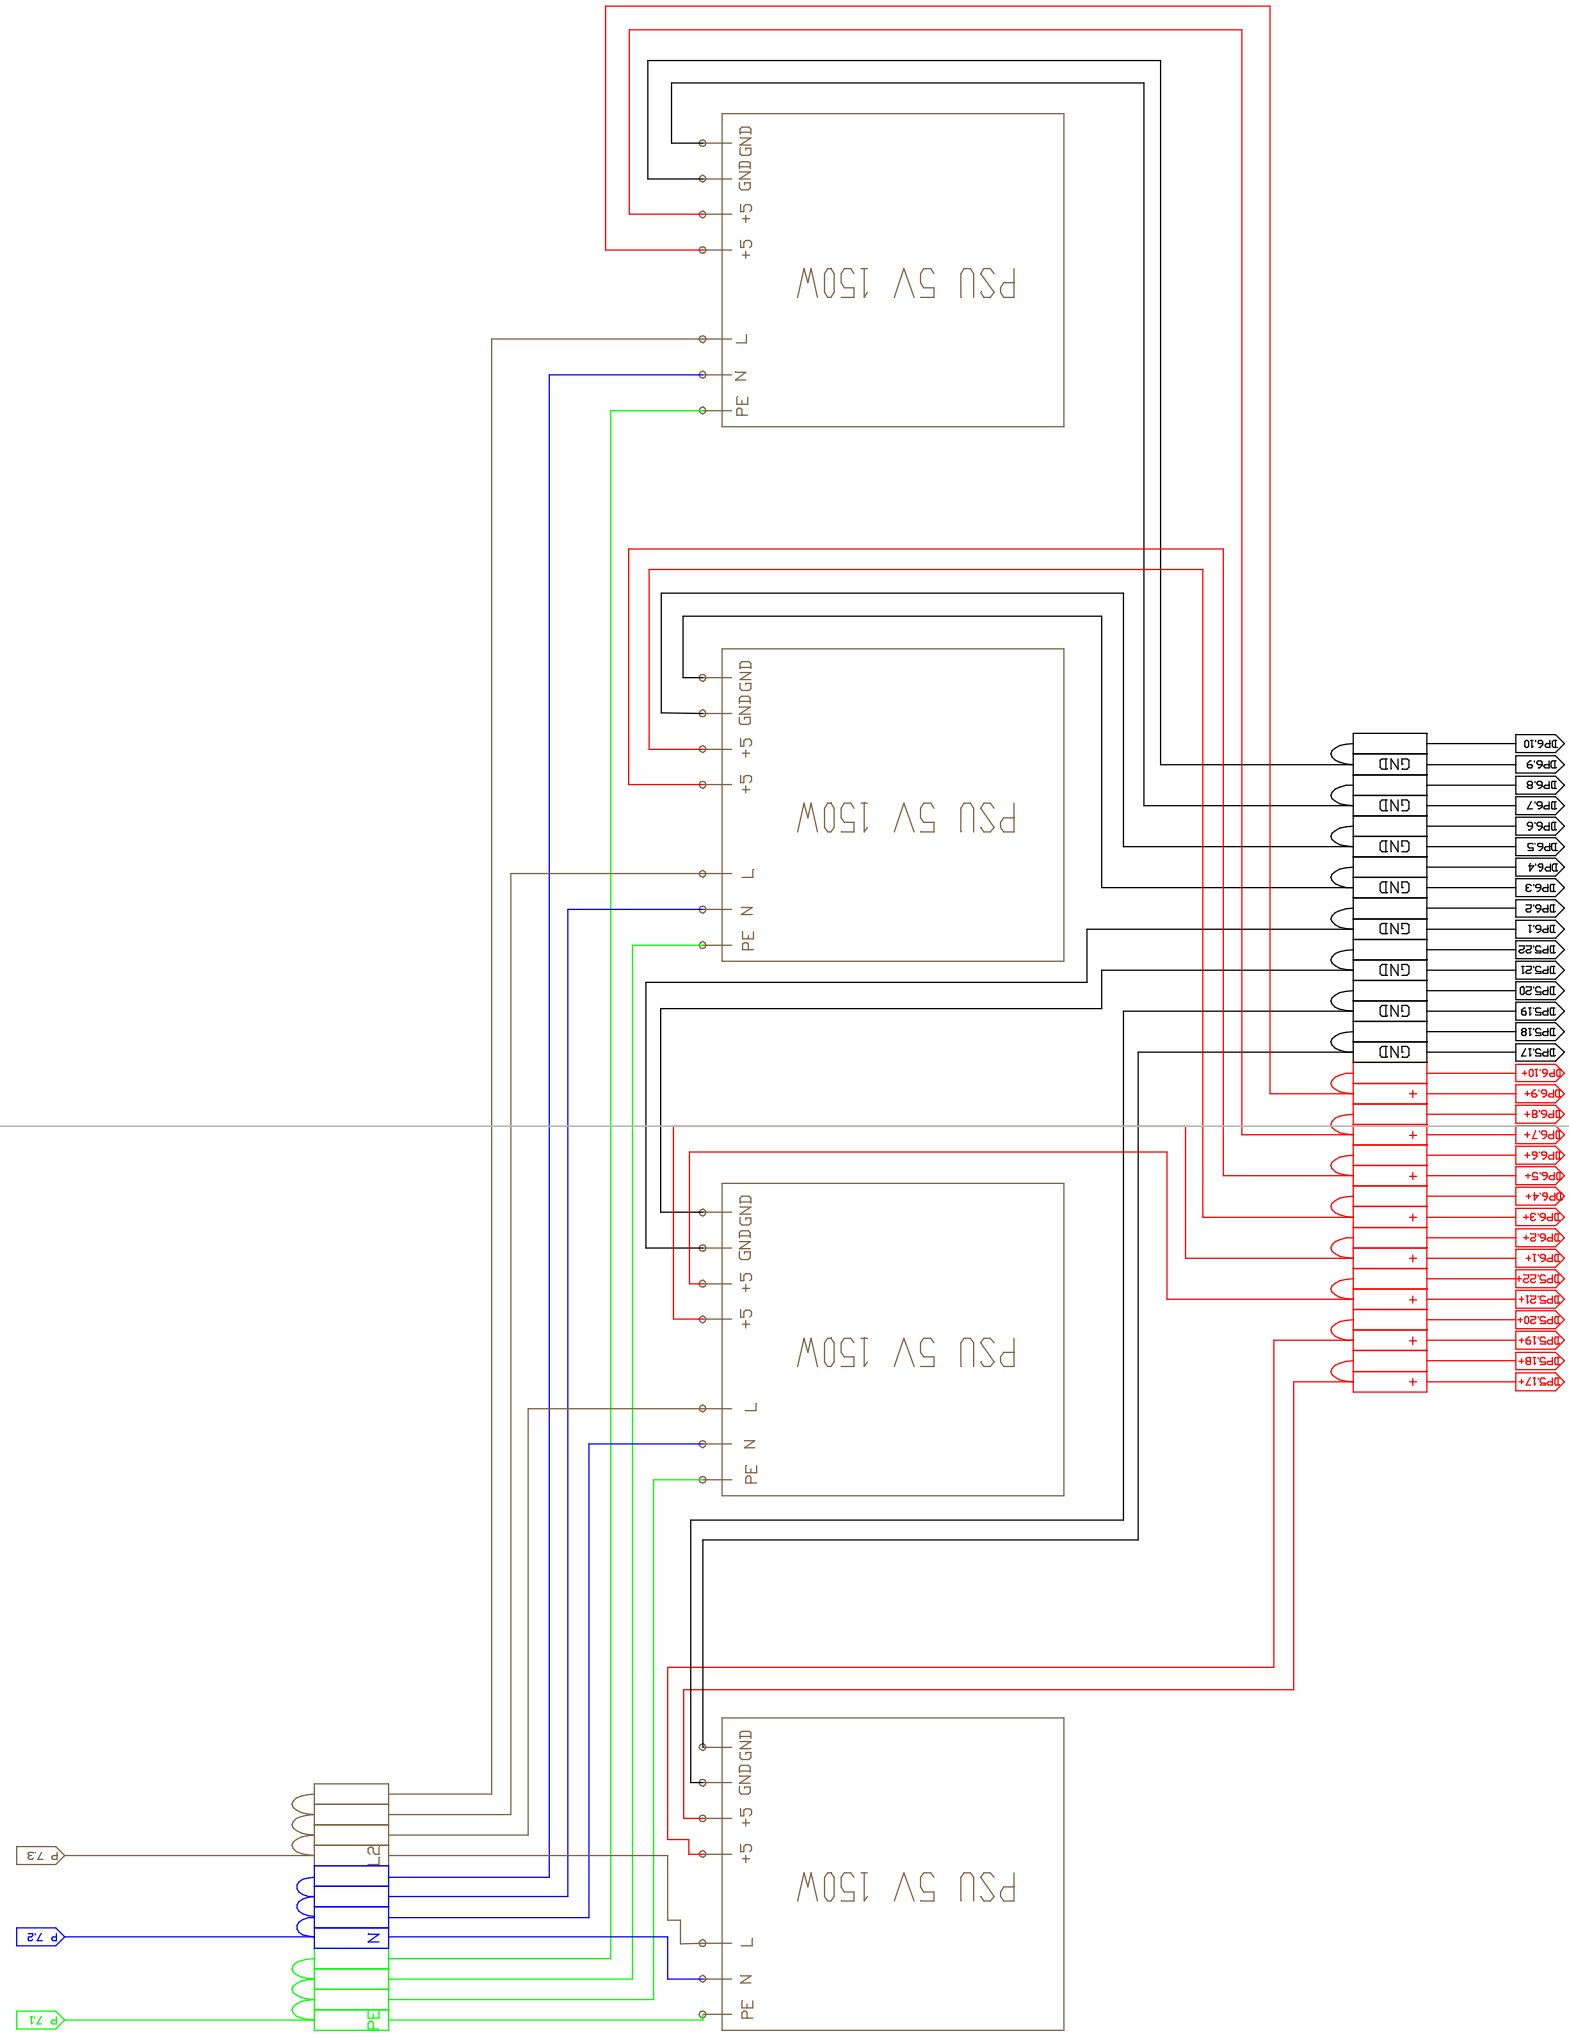

Zdrojový modul 8

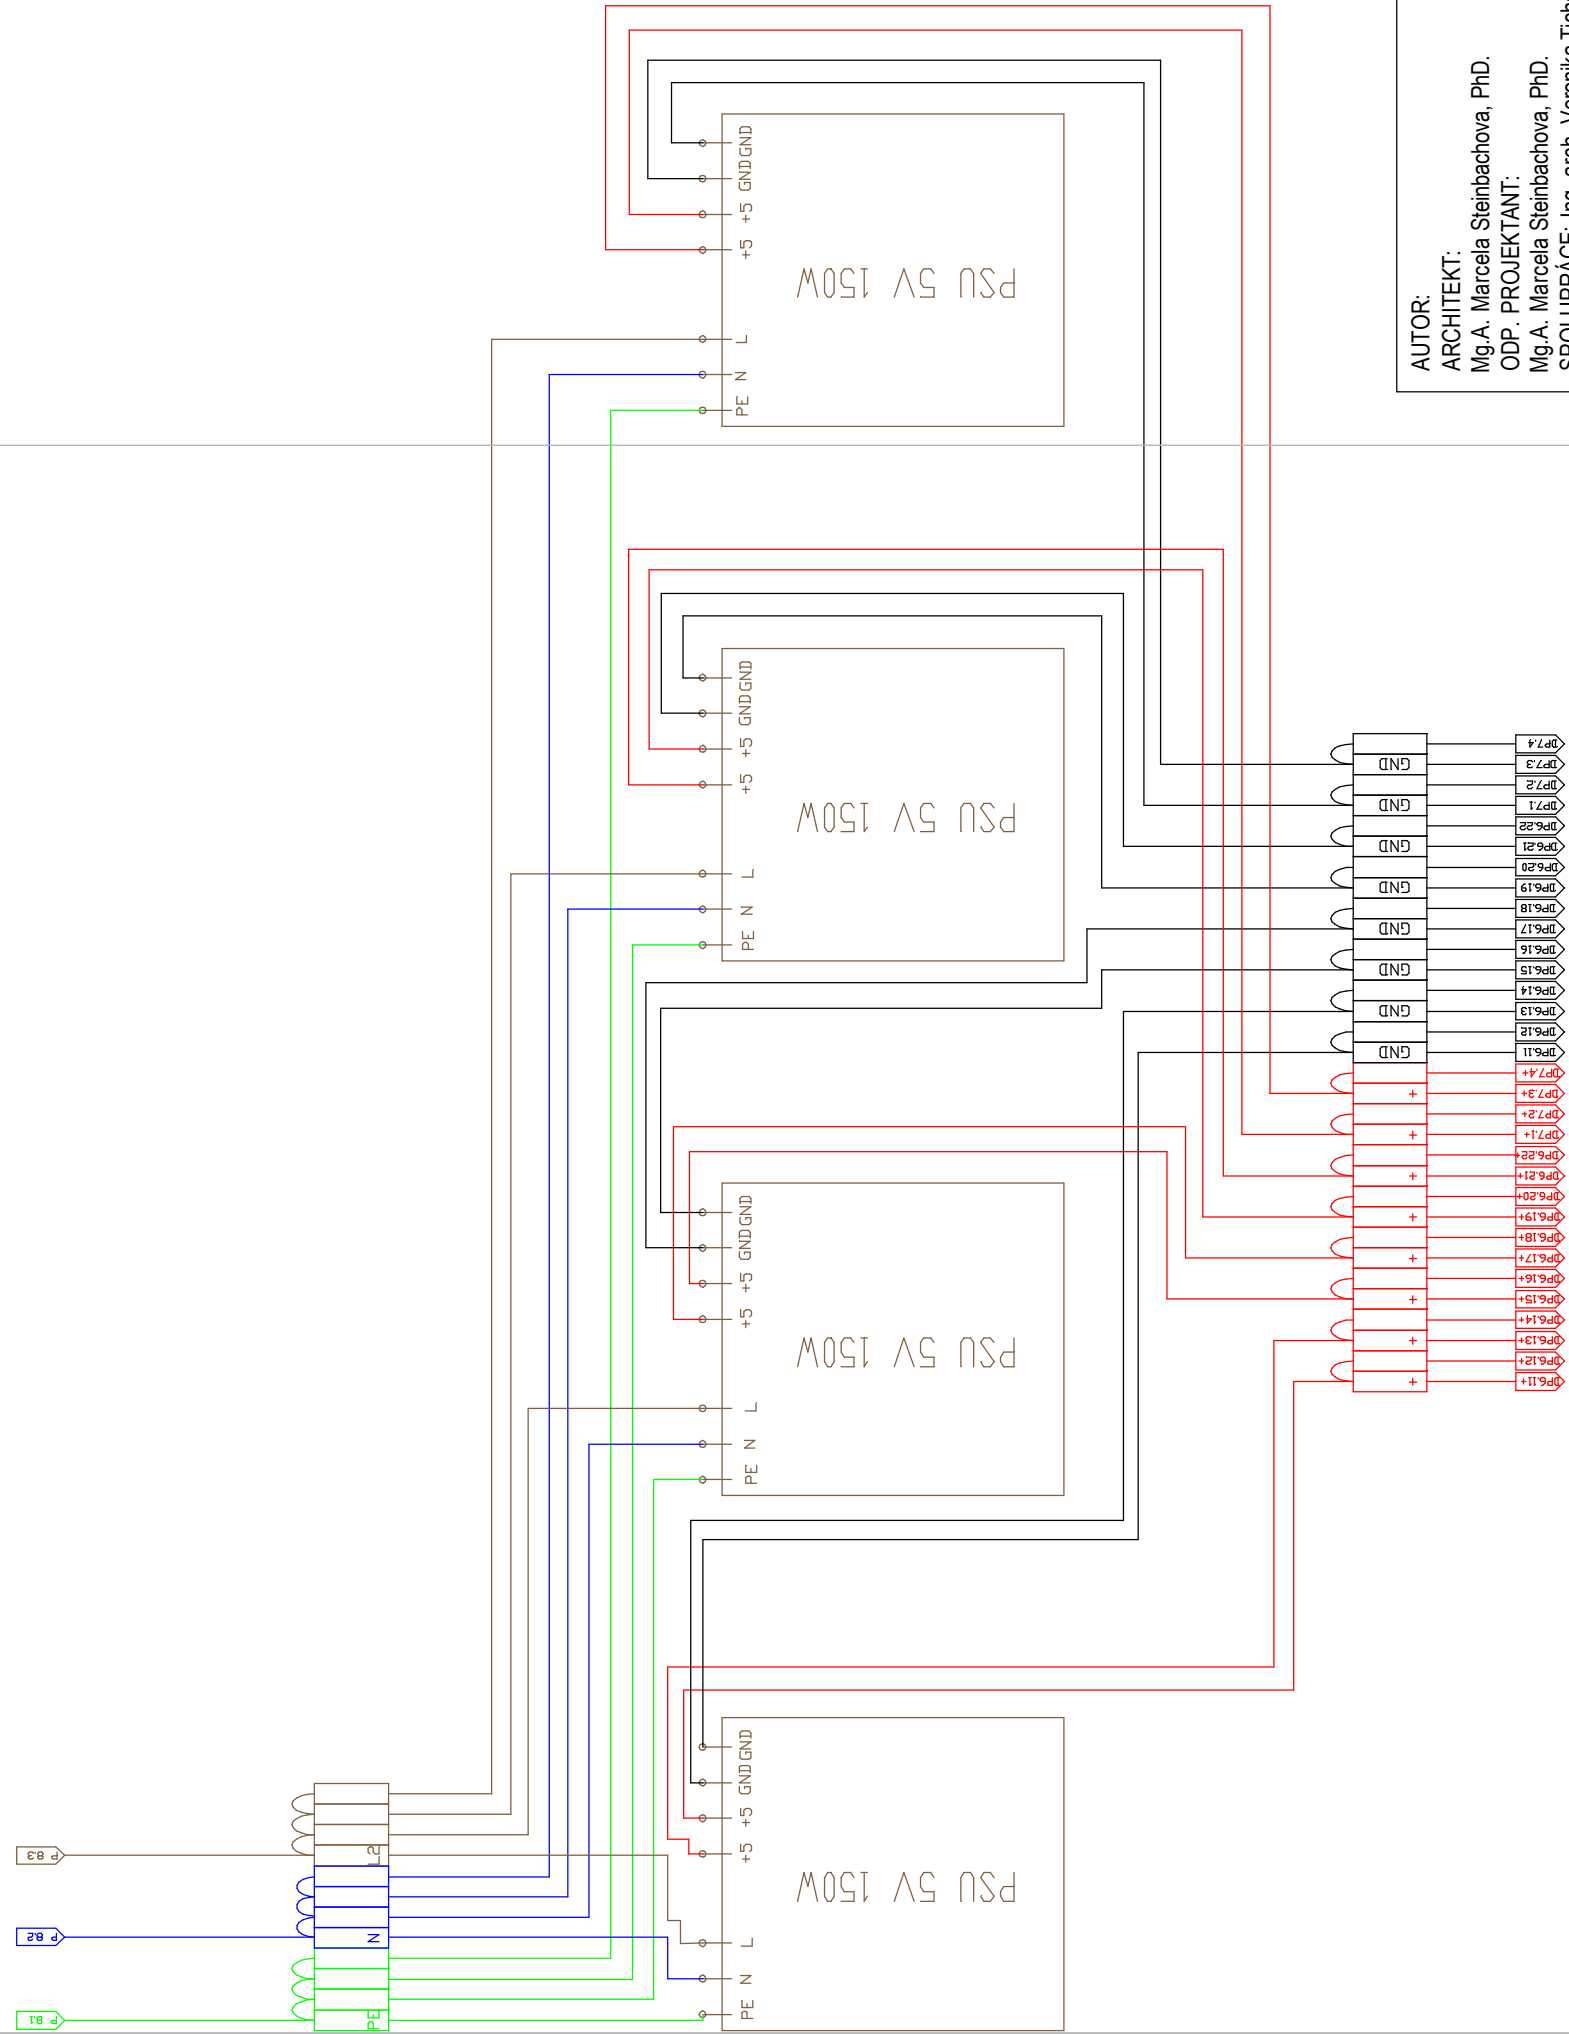

AUTOR: ARCHITEKT: Ing. A. Marcela Štěrbačková, PhD. ODP. PROJEKTANT: Ing. A. Marcela Štěrbačková, PhD. SPOLUPRÁCE: Ing. arch. Veronika Tónha		KOOPERANT:  WD LUX s. r. o. ODP. osoba: Daniel Tesar	ZKRATKA PROFESÍ:  STUPĚŇ: PROJEKČNÍ DOKUMENTACE	A
INVESTOR:  Český Rozhlas Římská 13 120 99, Praha 2		OBJEKT:  EI, zapojení - zdrojové moduly 5 - 8	ZAKÁZKA:  DATUM: 02/2021 MĚŘÍTKO:  FORMÁT:	A1
AKCE:			ČÍSLO VÝKRESU:	ČÍSLO PÁŘE:
VYSÍLACÍ KOMPLEX VLTAVA DISKUZNÍ STUDIO			A 1.2.3	