




Zdrojový modul 9

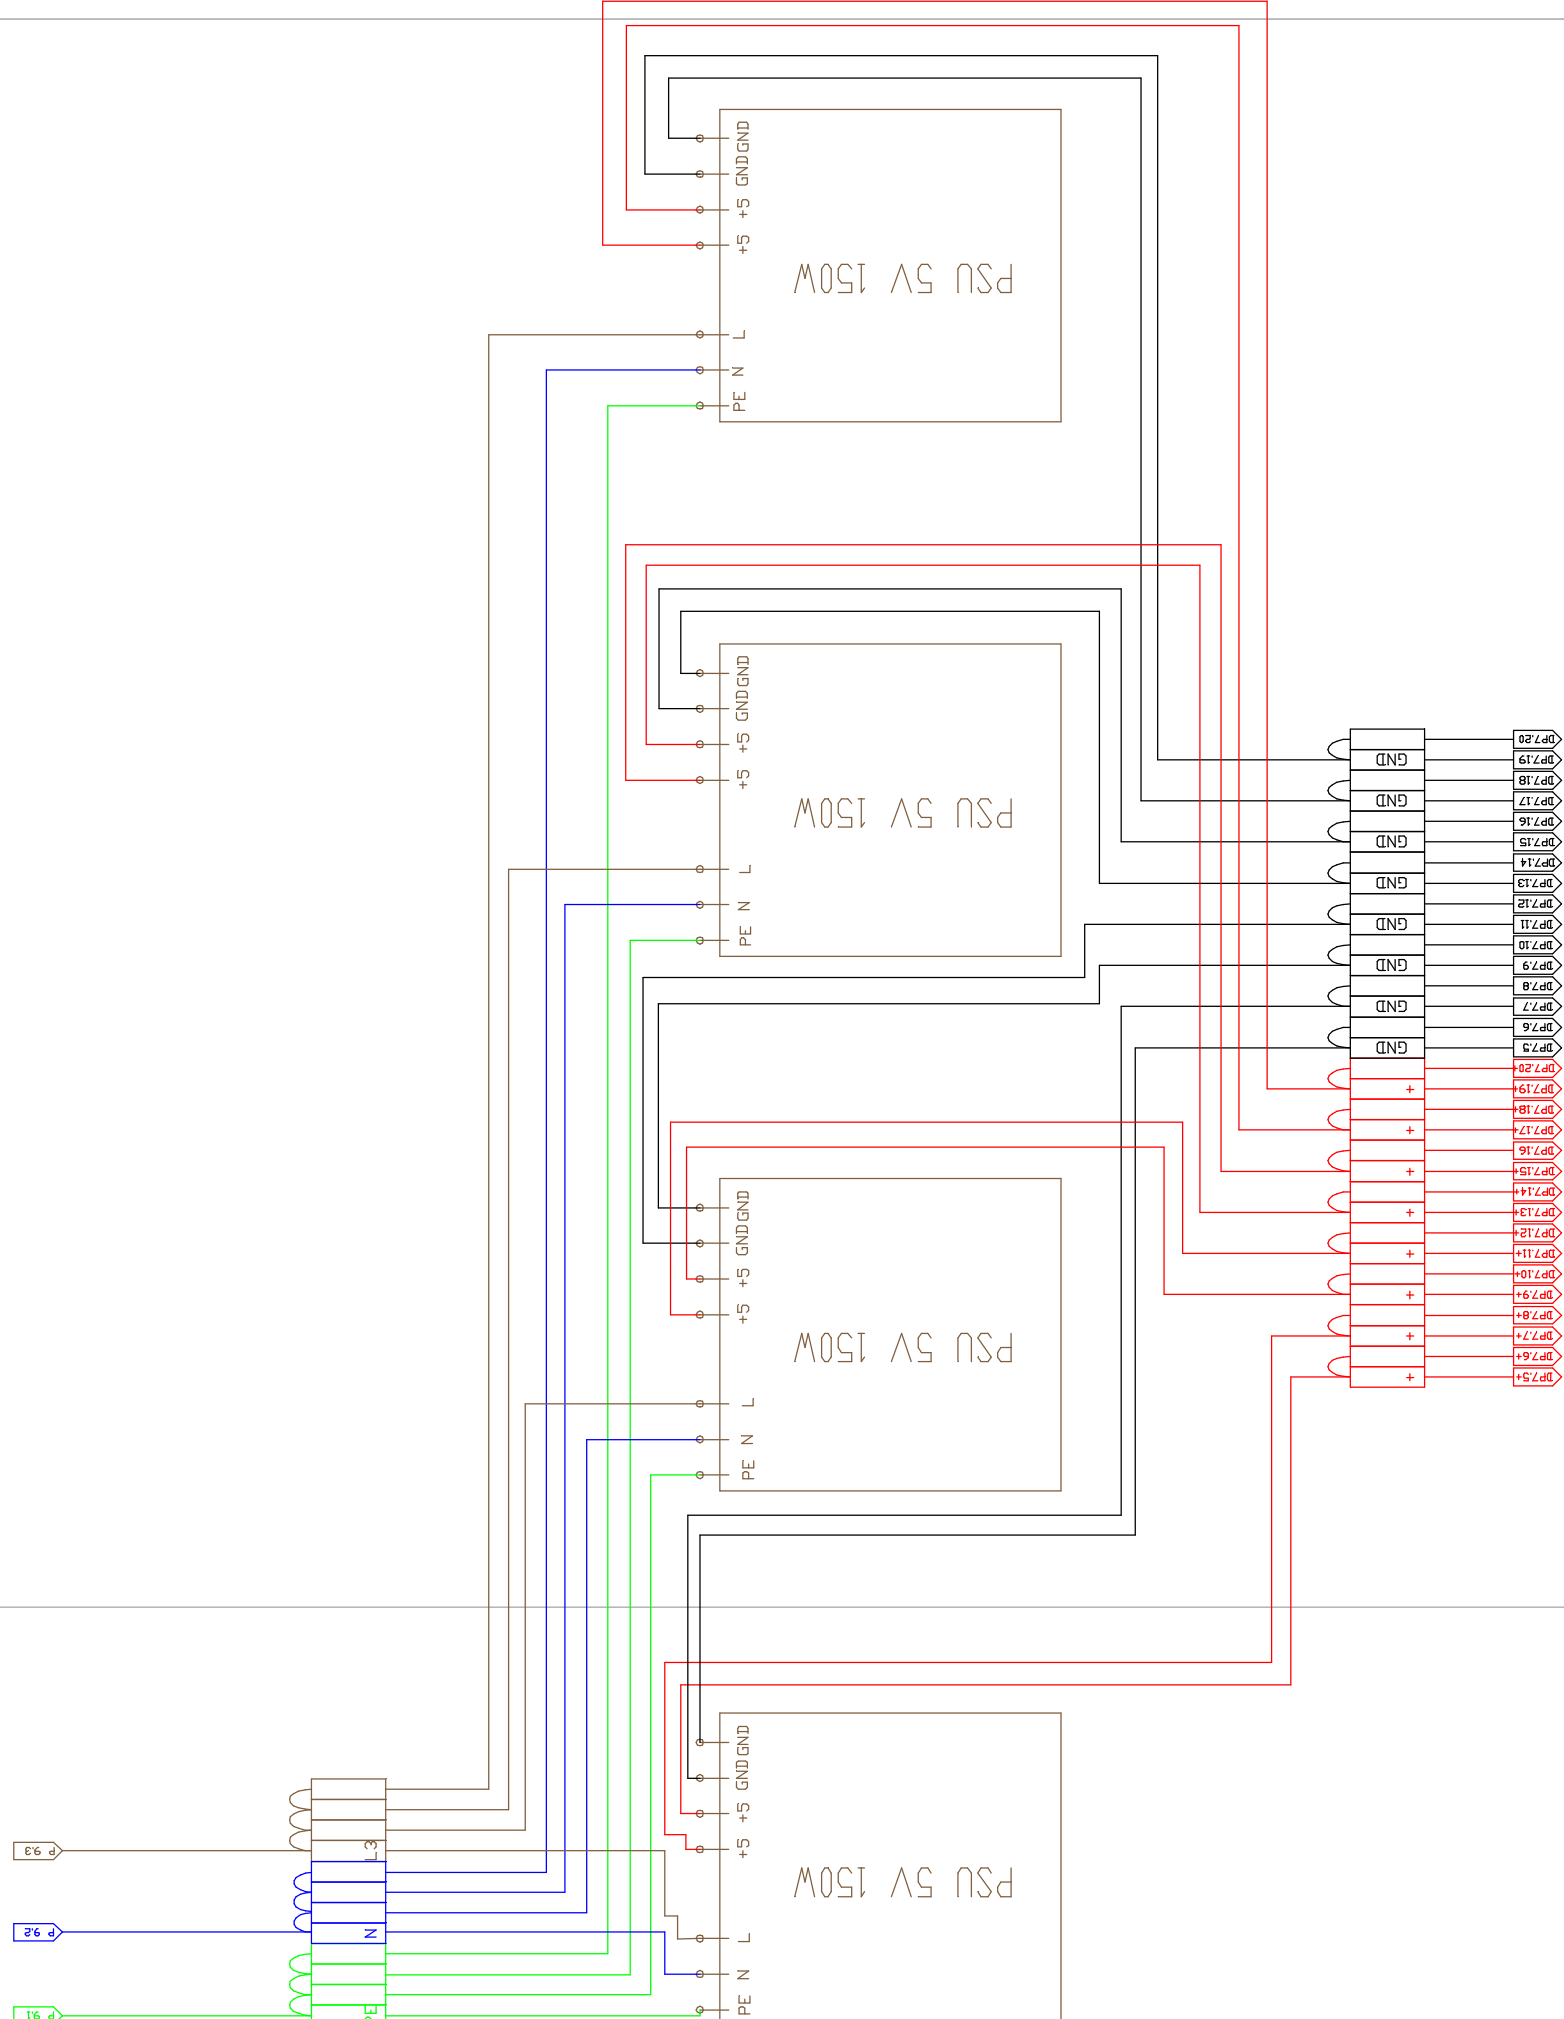

Zdrojový modul 10

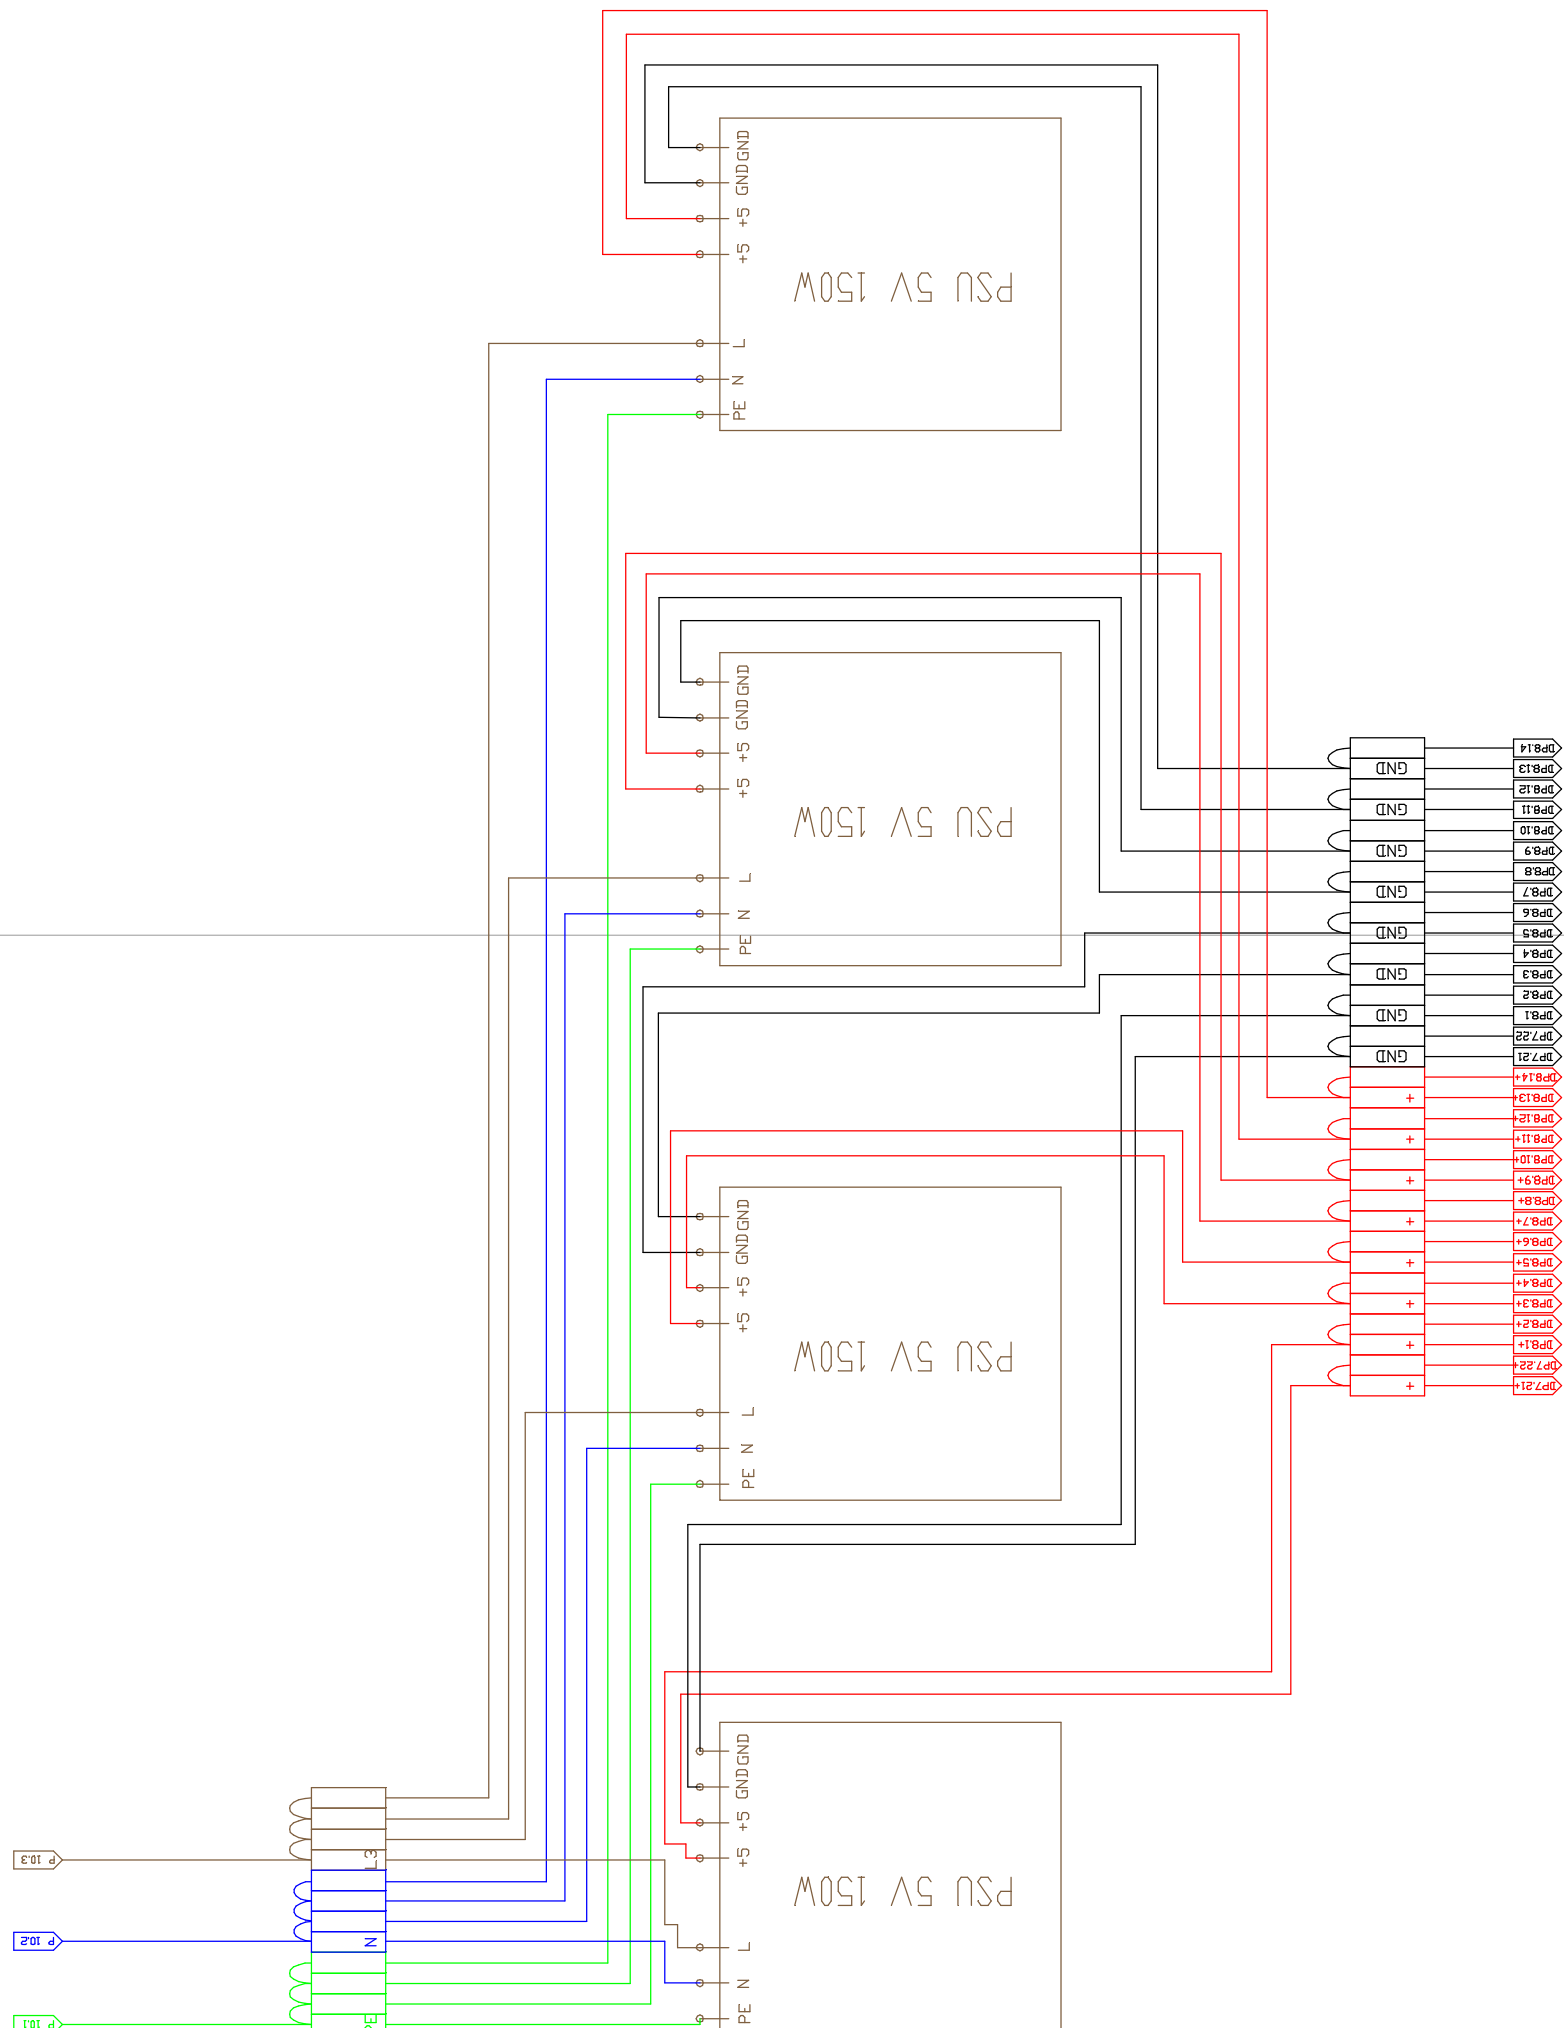

Zdrojový modul 11

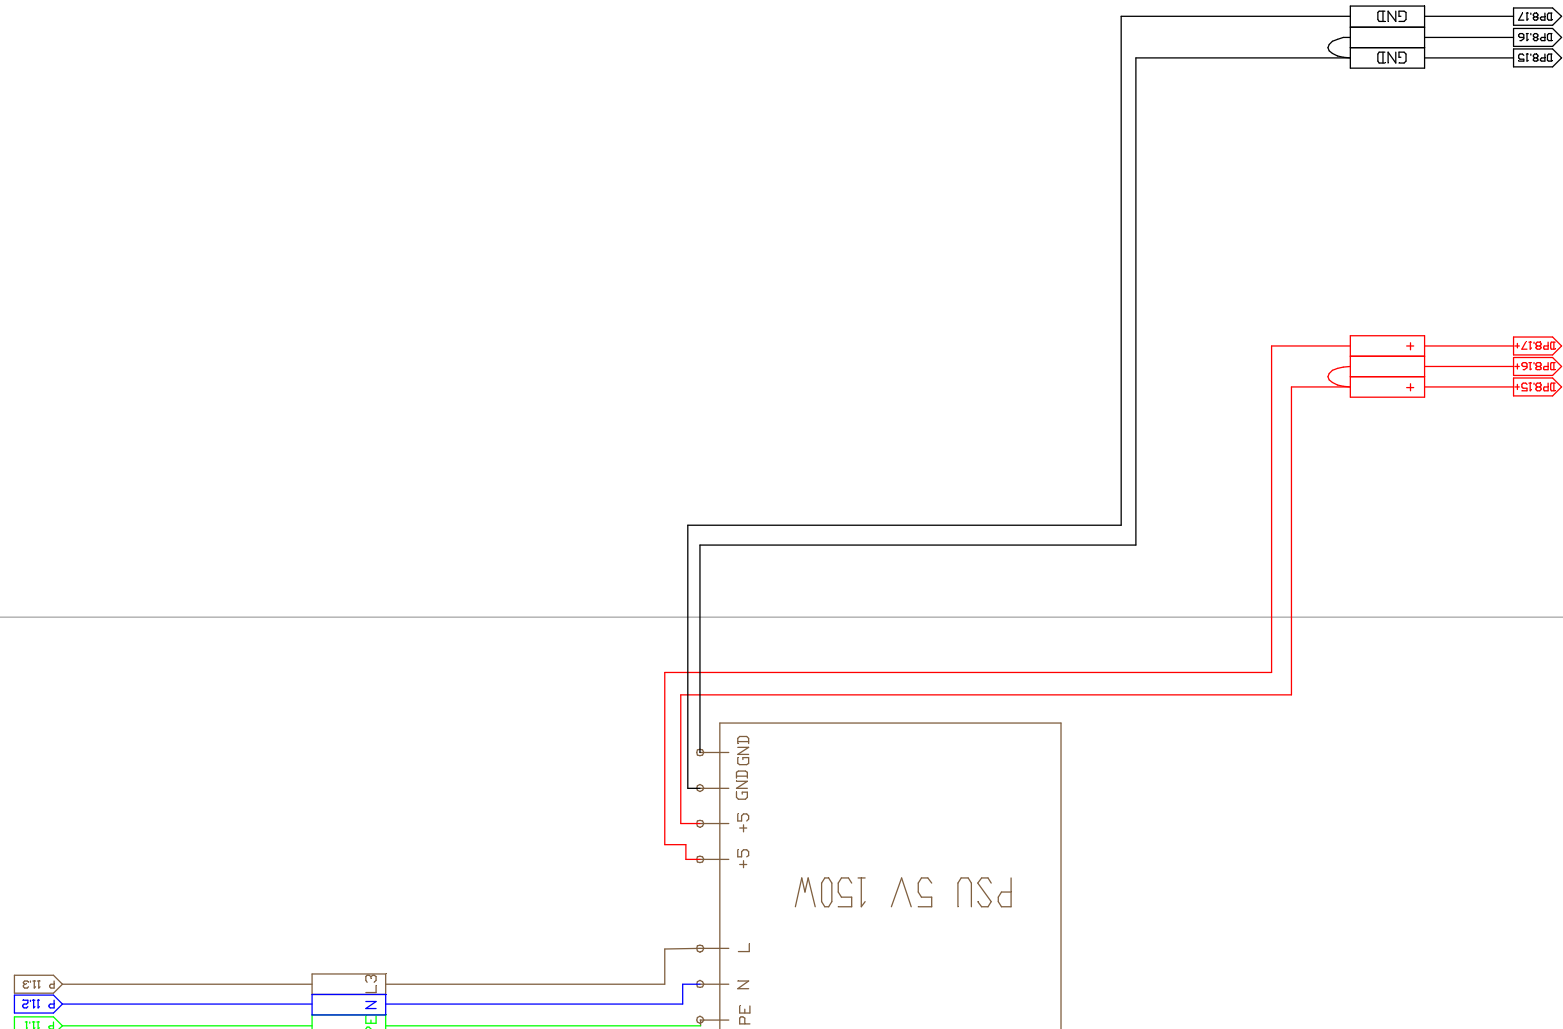

AUTOR: ARCHITEKT: MBA. Marcela Štěrbačková, PhD. ODP. PROJEKTU: MBA. Marcela Štěrbačková, PhD. SPOLUPRÁCE: Ing. arch. Veronika Trnář	KOOPERANT: WD LUX s. r. o. ODP. vedoucí: Daniel Třešť	ZKRATKA PROJESE: A
INVESTOR: Český Rozhlas Římská 13 120 99, Praha 2	EI zapojení - zdrojové moduly 9 - 11	ZAKÁZKA: 02-2021
AKCE: VYSÍLACÍ KOMPLEX VL TAV A DISKUZNÍ STUDIO	ČÍSLO VÝKRESU: A1	ČÍSLO PŘÍLOHY: A 1.2.4