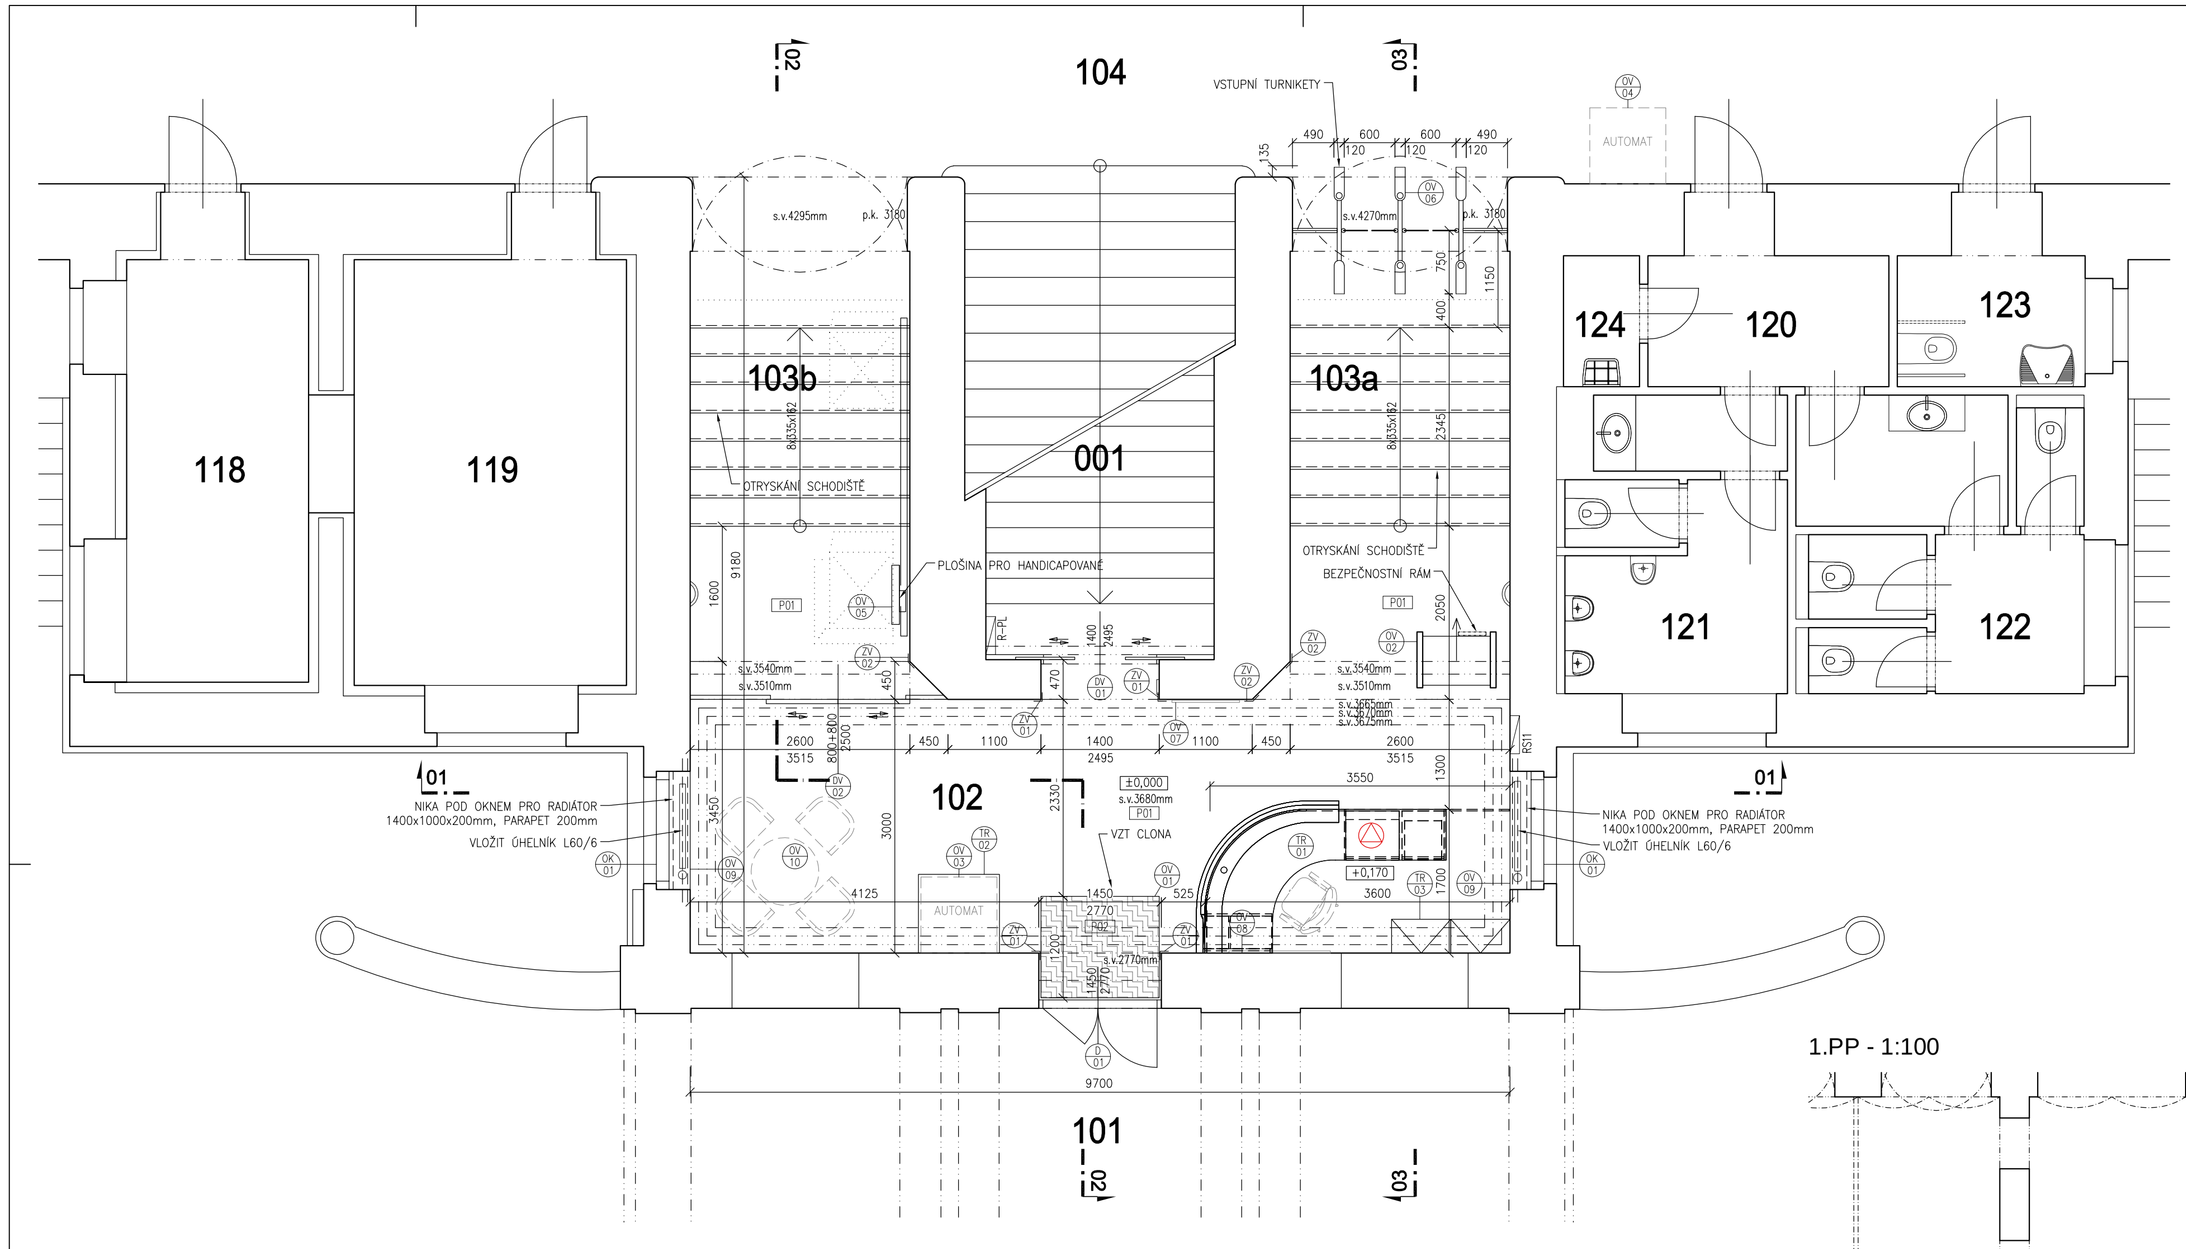

LEGENDA MÍSTNOSTÍ					
ČÍSLO MÍSTNOSTI	NÁZEV MÍSTNOSTI	PLOCHA [m²]	PODLAHA	STĚNY	STROP
001	SCHODIŠTĚ SUTERÉN	14.89	-	-	-
101	PRŮJEZD	29.71	PŮVODNÍ DLAŽBA	PŮVODNÍ OMÍTKA	PŮVODNÍ OMÍTKA
102	RECEPCE	41.59	NOVÉ TERACO	PŮVODNÍ OMÍTKA + NOVÝ KERAMICKÝ SOKL 150MM	PŮVODNÍ OMÍTKA
103a	SCHODIŠTĚ PRAVÉ	6.96	KAMENNÉ STUPNĚ	PŮVODNÍ OMÍTKA	PŮVODNÍ OMÍTKA
103b	SCHODIŠTĚ LEVÉ	6.96	KAMENNÉ STUPNĚ	PŮVODNÍ OMÍTKA	PŮVODNÍ OMÍTKA
104	CHODBA	123.14	PŮVODNÍ TERACO	PŮVODNÍ OMÍTKA	PŮVODNÍ OMÍTKA
...	...				
118	REŽIE	11.55	STÁVAJÍCÍ	STÁVAJÍCÍ	STÁVAJÍCÍ
119	STUDIO	17.01	STÁVAJÍCÍ	STÁVAJÍCÍ	STÁVAJÍCÍ
120	WC - PŘEDSÍŇKA	5.22	STÁVAJÍCÍ	STÁVAJÍCÍ	STÁVAJÍCÍ
121	WC - MUŽI	8.64	STÁVAJÍCÍ	STÁVAJÍCÍ	STÁVAJÍCÍ
122	WC - ŽENY	11.09	STÁVAJÍCÍ	STÁVAJÍCÍ	STÁVAJÍCÍ
123	WC - INVALIDI	4.25	STÁVAJÍCÍ	STÁVAJÍCÍ	STÁVAJÍCÍ
124	ÚKLIDOVÁ MÍSTNOST	1.40	STÁVAJÍCÍ	STÁVAJÍCÍ	STÁVAJÍCÍ
CELKEM		282.41			

LEGENDA MATERIÁLŮ

PŮVODNÍ KONSTRUKCE

LEGENDA ZNAČENÍ PRVKŮ

- P01 OZNAČENÍ KÓDU SKLADBY PODLAHY (VIZ TABULKA PODLAH)
- S01 OZNAČENÍ KÓDU SKLADBY STŘECHY (VIZ TABULKA STŘECH)
- F01 OZNAČENÍ KÓDU SKLADBY FASÁDY (VIZ TABULKA FASÁD)
- DO01 OZNAČENÍ DVEŘÍ (VIZ TABULKA DVEŘÍ)
- OK 00 OZNAČENÍ OKEN (VIZ TABULKA OKEN)
- KL 00 OZNAČENÍ KLEMPÍŘSKÝCH VÝROBKŮ (VIZ TABULKA VÝROBKŮ)
- ZV 00 OZNAČENÍ ZÁMEČNICKÝCH VÝROBKŮ (VIZ TABULKA VÝROBKŮ)
- OV 00 OZNAČENÍ OSTATNÍCH VÝROBKŮ (VIZ TABULKA VÝROBKŮ)
- TR 00 OZNAČENÍ TRUHLÁŘSKÝCH VÝROBKŮ (VIZ TABULKA VÝROBKŮ)

1.PP - 1:100

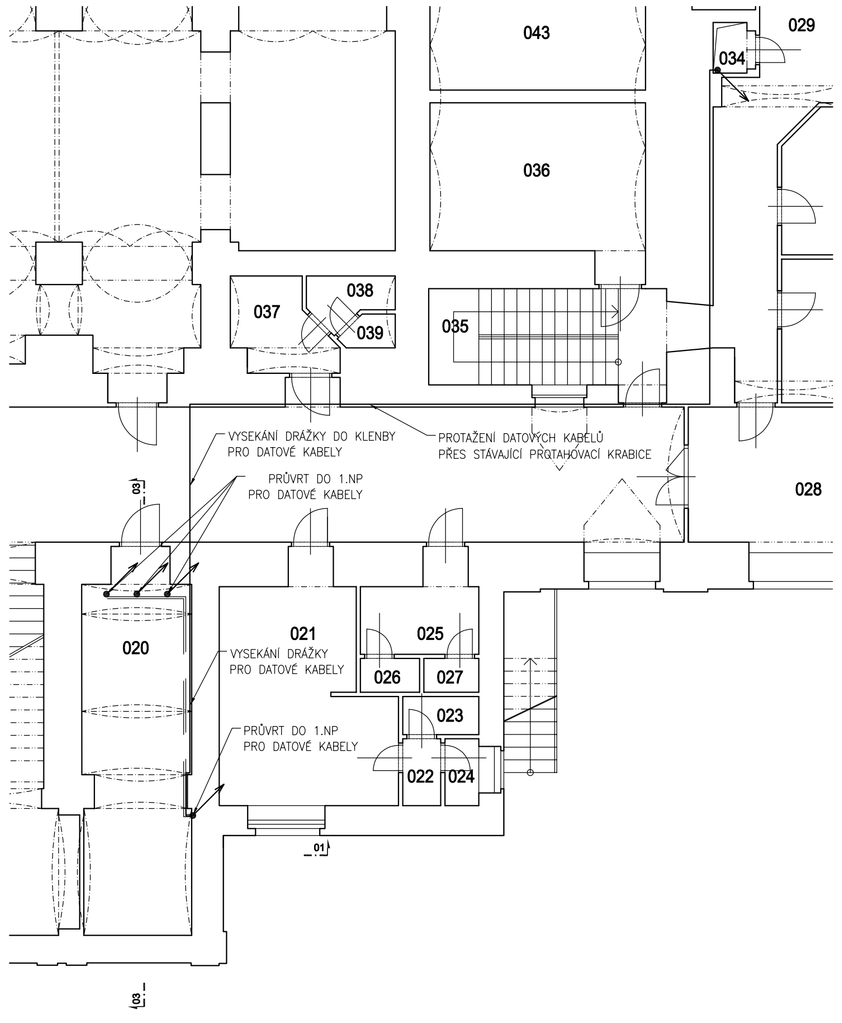

2.NP - 1:100

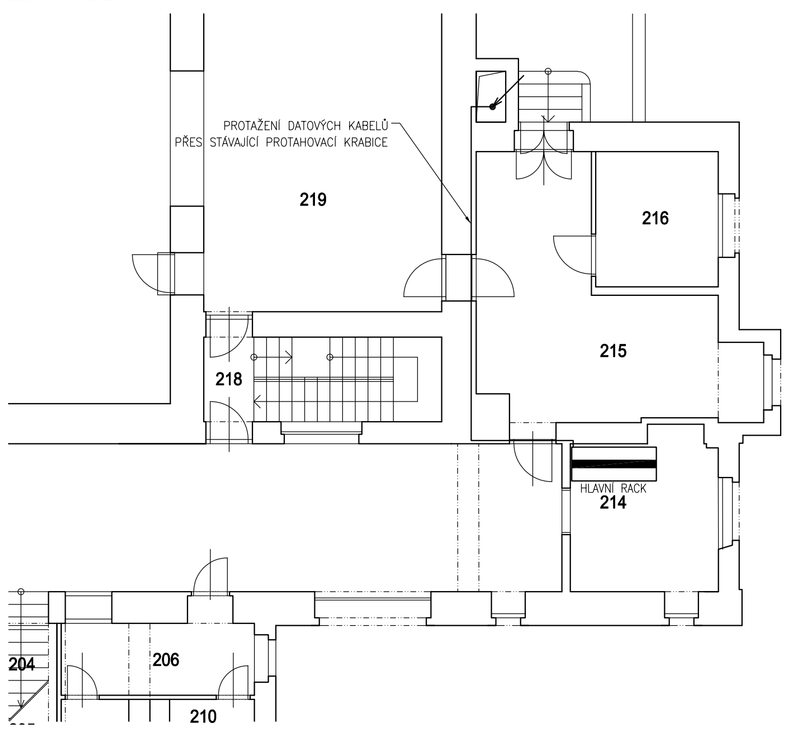

VSTUPNÍ PROSTOR
REGINA
HYBEŠOVA 10, PRAHA 8

Investor: Český rozhlas
Vinohradská 12, 120 99, Praha 2
www.rozhlas.cz

Generální projektant: STARÝ PARTNER
Senovážná 996/6, Praha 1, 110 00
tel.: 222 311 691, 222 312 735
staryapartner@staryapartner.cz

Stupeň: DOKUMENTACE PRO PROVEDENÍ STAVBY

Zpracovatel části: STARÝ PARTNER
Senovážná 996/6, Praha 1, 110 00
tel.: 222 311 691, 222 312 735
staryapartner@staryapartner.cz

Vypracoval: Ing. Michaela Slavíčková	Zakázka č.:	xxx
	Datum:	09/2020
Projektant: Ing. Pavel Hrdina	Počet formátů:	4x A4
	Měřítko:	1:50
Část dokumentace: STAVEBNÍ ČÁST	Č. části: D.1.1	Stav.objekt SO.01
Obsah výkresu: PŮDORYS 1.NP - NS	Č.výkresu: 04	Paré: