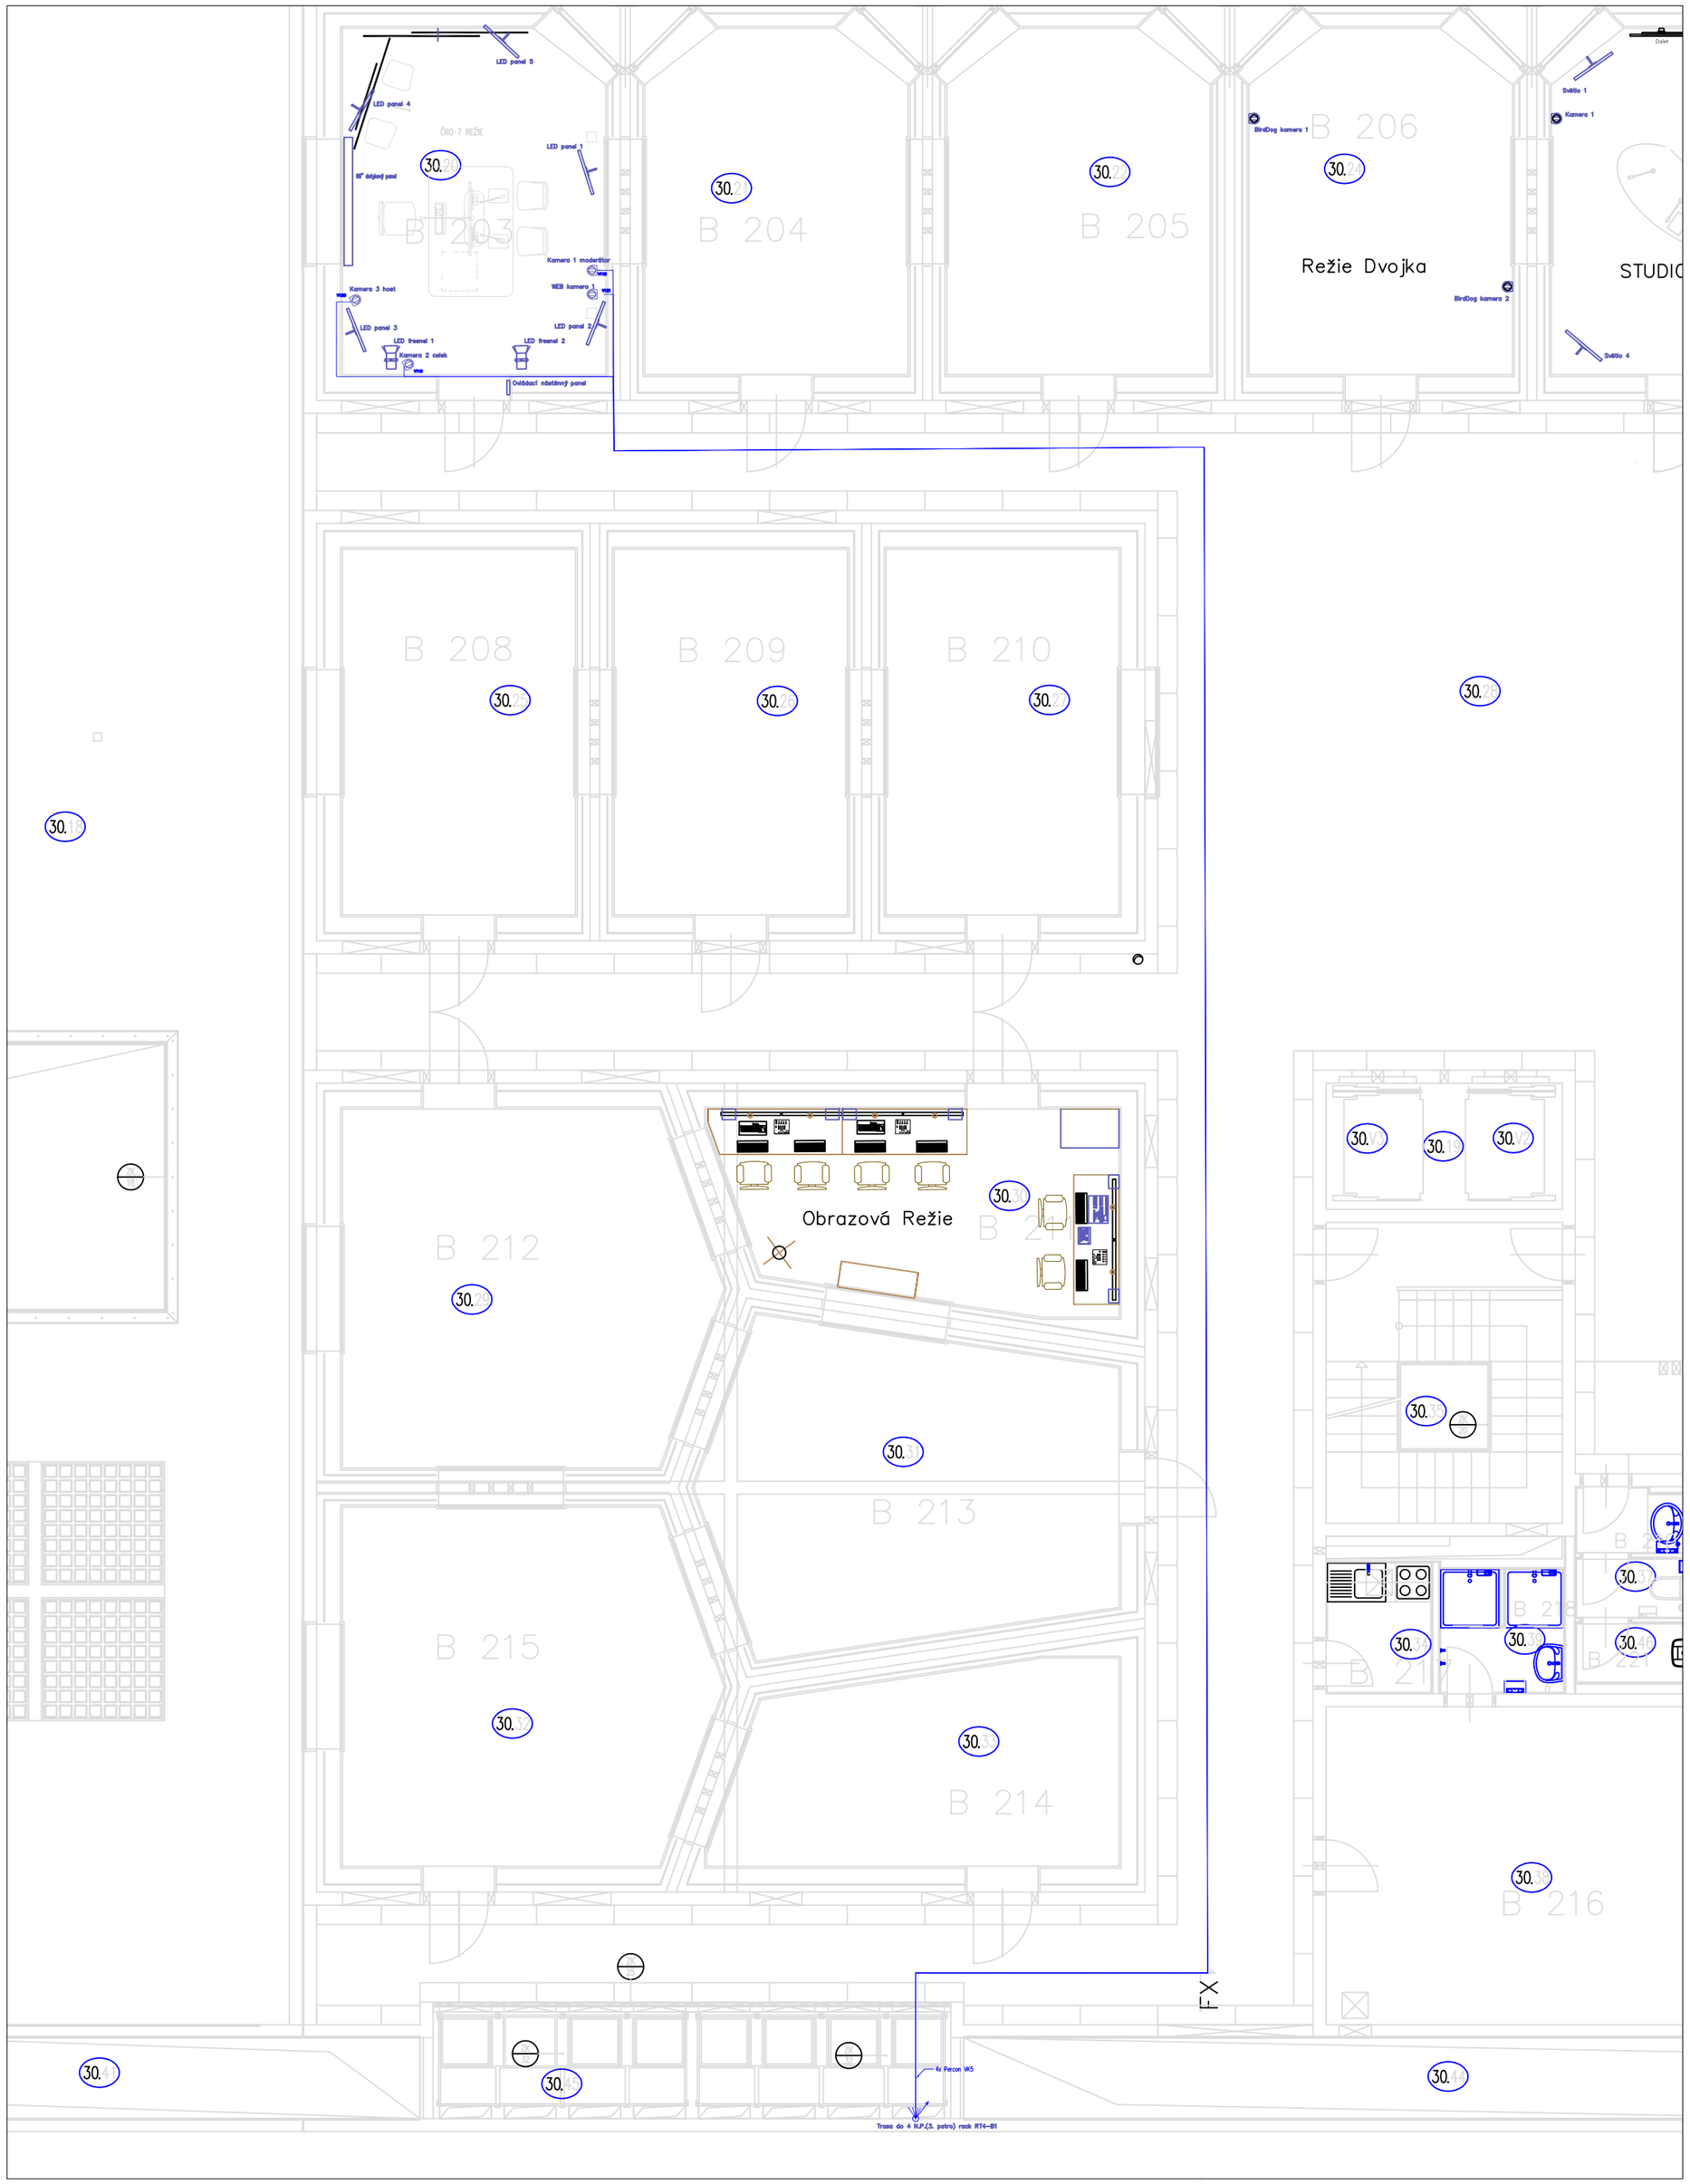

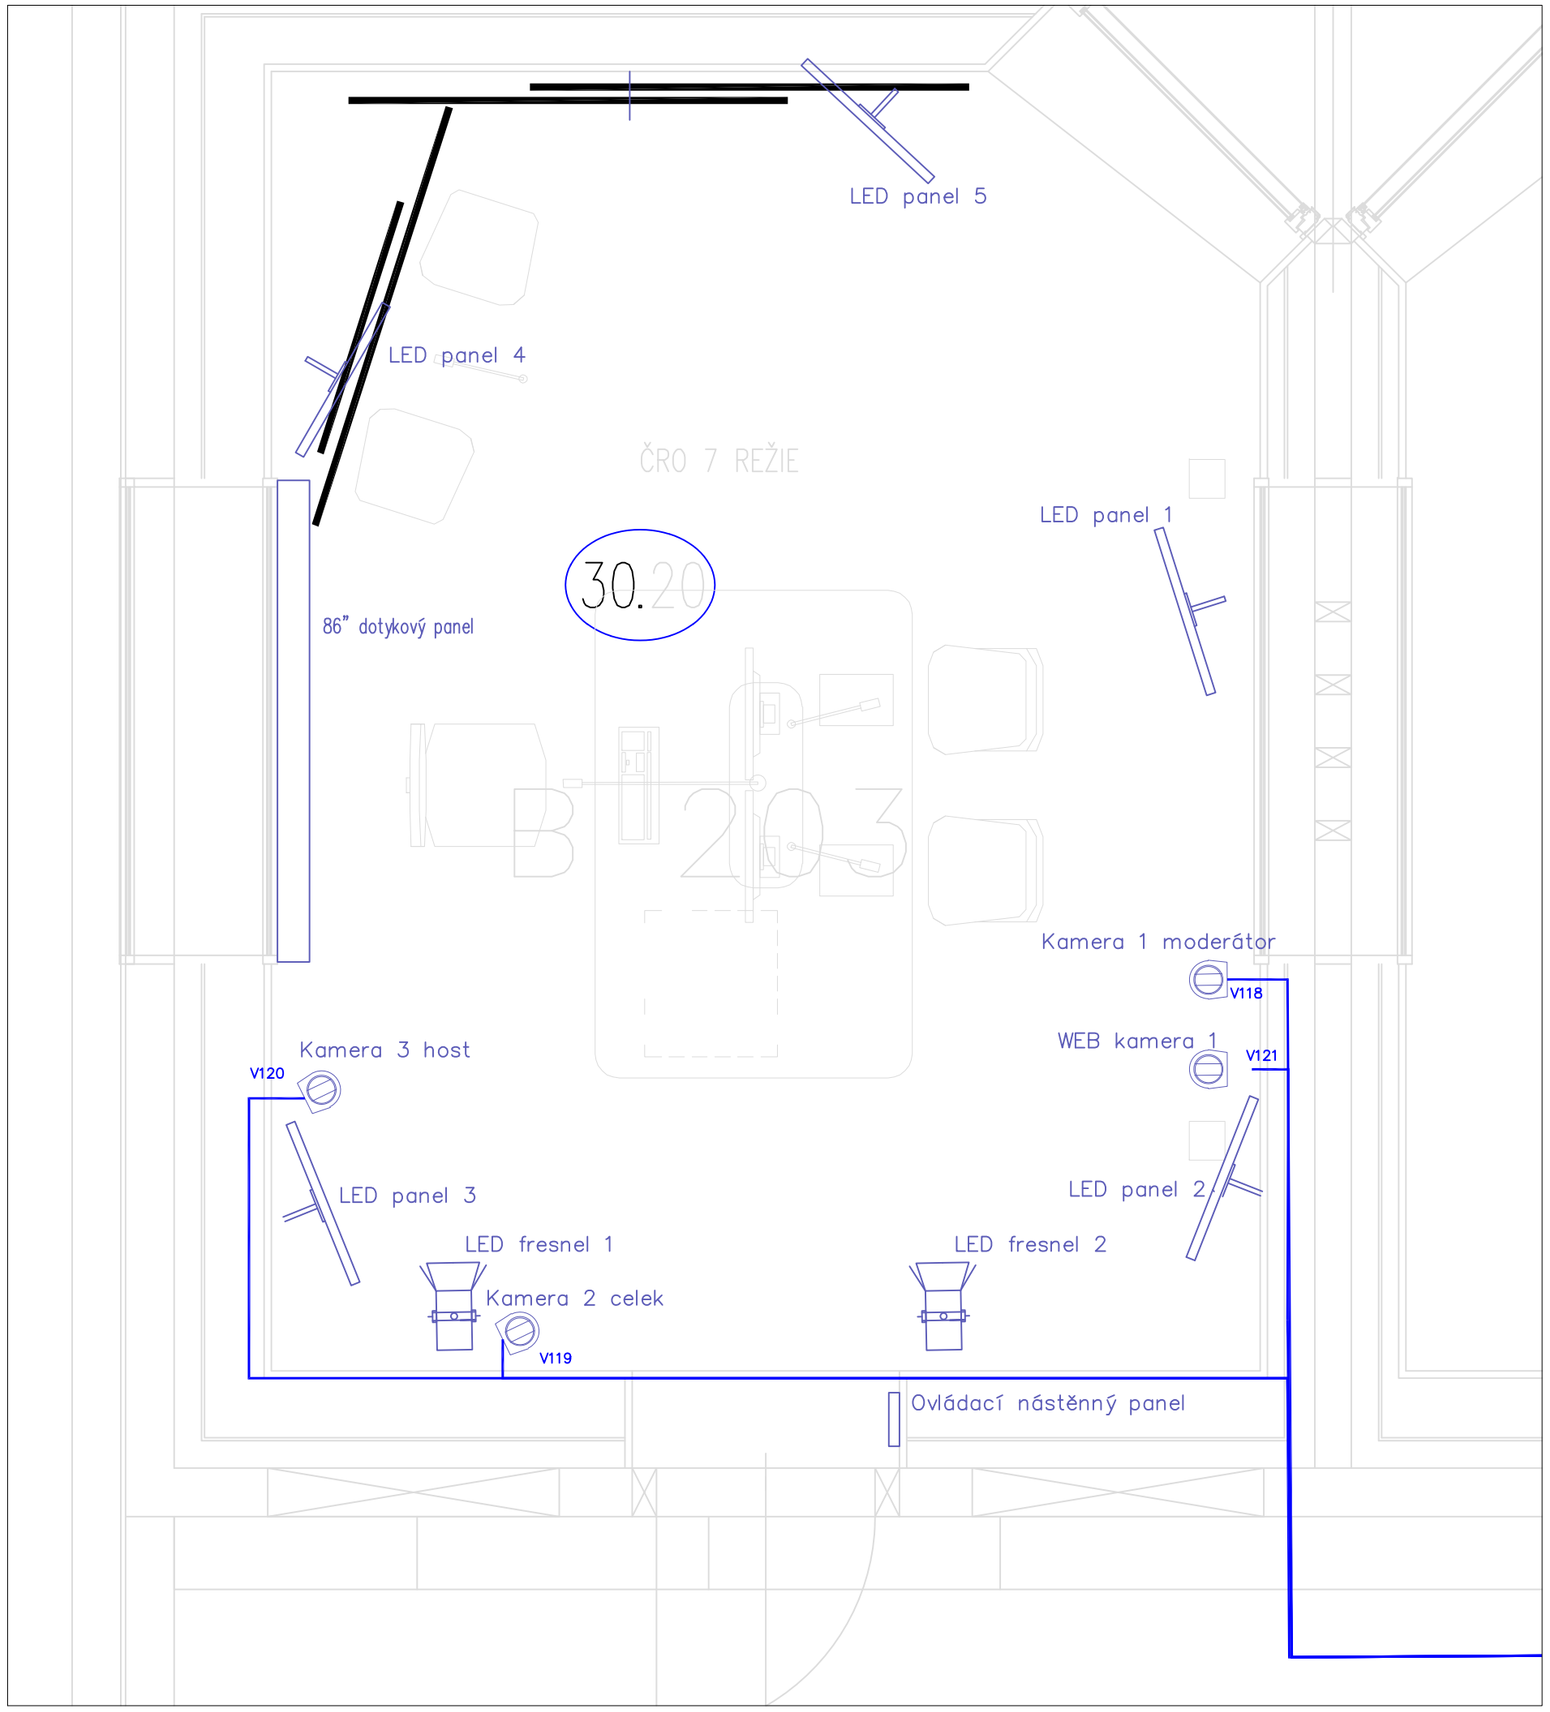

VEDOUCÍ PROJEKTU / HLAVNÍ INŽENÝR PROJEKTU (HIP)	INŽENÝR NÁVRHU / ZPRACOVAL
Ing. Petr Krkavec	Ing. Michal Kyjonka
KLIENT ZAKÁZKY : Český rozhlas, Vinohradská 12, 120 99 Praha 2	INVESTOR ZAKÁZKY : Český rozhlas, Vinohradská 12, 120 99 Praha 2
FÁZE (STUPEŇ DOKUMENTACE) PROJEKTOVÁ DOKUMENTACE ZADÁNÍ STAVBY	KONTROLA: Ing. Petr Krkavec
NÁZEV ZAKÁZKY (DÍLO) Rekonstrukce Studio Junior ČRo PRAHA	DATUM: ČERVEN 2022
	ZAKÁZKA ČÍSLO: 0000000
	FORMÁT:
	MĚŘÍTKO:
ČÁST DOKUMENTACE (PROFESE) VIDEO TECHNOLOGIE	OBJEKT: SO 01 / KÓD DOKUMENTACE: DZS
DOKUMENT (VÝKRES) Dispozice rozvodů video	Č. VÝKRESU / REVIZE: PARÉ

FIRMA