


 <b>Atelier Tišnovka</b>	REKONSTRUKCE STUDIOVÉHO KOMPLEXU			PROJEKTANT : ING. VYALÁŠEK			<b>ATELIER TIŠNOVKA</b> ATELIER KLEMENT, TOOOROV TIŠNOVSKÁ 145, 61400 BRNO TEL.: 776 044 291
	ČESKÝ ROZHLAS - OBJEKTU BEETHOVENOVA Č.P.14			AUTORIZOVANÝ ARCHITEKT: ING. ARCH. MILOŠ KLEMENT			
	<b>D.1.4.4. ELEKTROINSTALACE, SILNOPROUD</b>			SPOLUPRÁCE: ING. JANA HOUZAROVÁ			
	INVESTOR: ČESKÝ ROZHLAS, VINOHRADSKÁ 12, 120 99 PRAHA 2			DATUM: PROSINEC 2017			
	S005 - TSK 5 - REKONSTRUKCE 1.PATRA			STUPEŇ: DPS			
ÚPRAVY ROZVADĚČE R11						ZAK.Č.: 12/2017	ČÍSLO VÝKRESU
						<b>D.1.4.4. 02.</b>	




L1,L2,L3,400V,50Hz

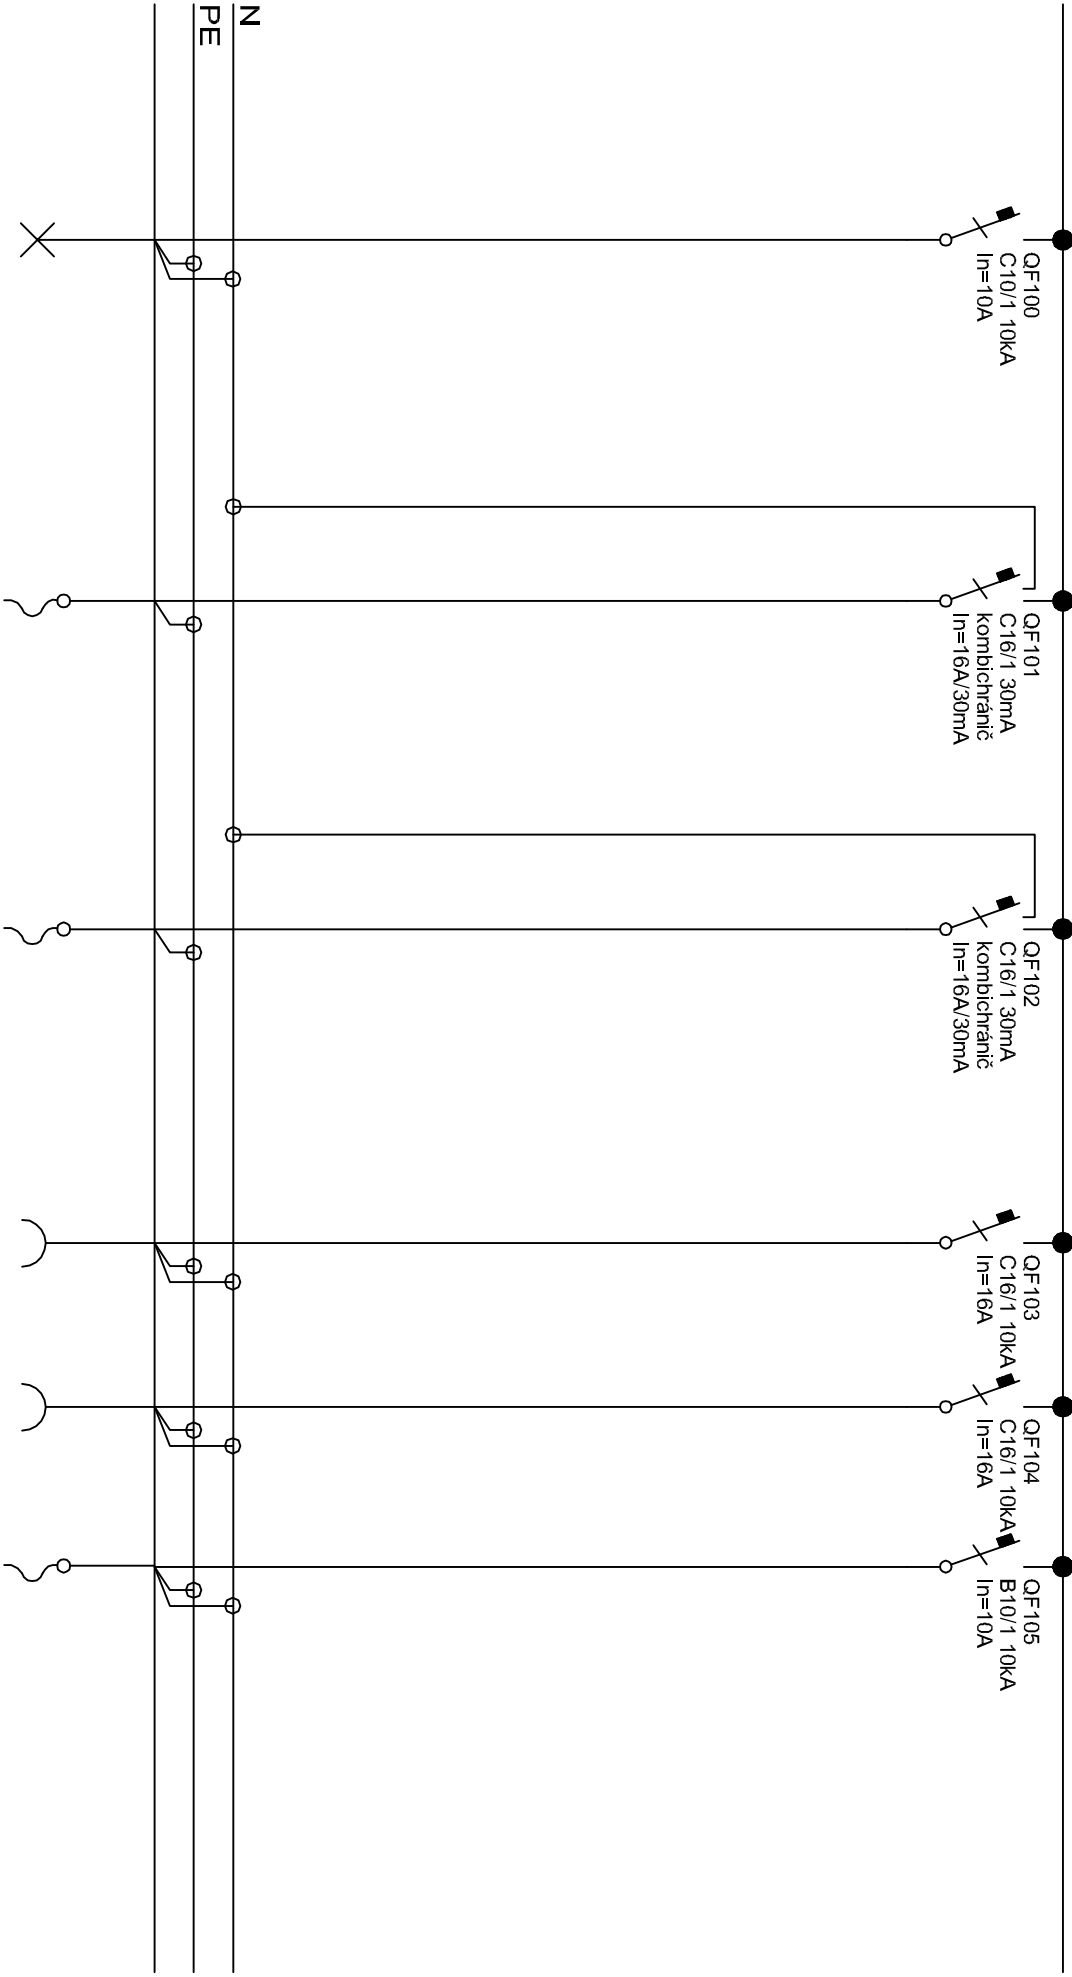

osvětlení		osoušeč rukou		nápojový automat		nápojový automat		signalizace WC	
Č. OKRUHU	1	OR1		OR2		101	102	SLP1	
INST. VÝKON									
VODIČ	CYKY-J 3x1.5	CYKY-J 3x2.5		CYKY-J 3x2.5		CYKY-J 3x2.5	CYKY-J 3x2.5	CYKY-J 3x1.5	



L1,L2,L3,400V,50Hz

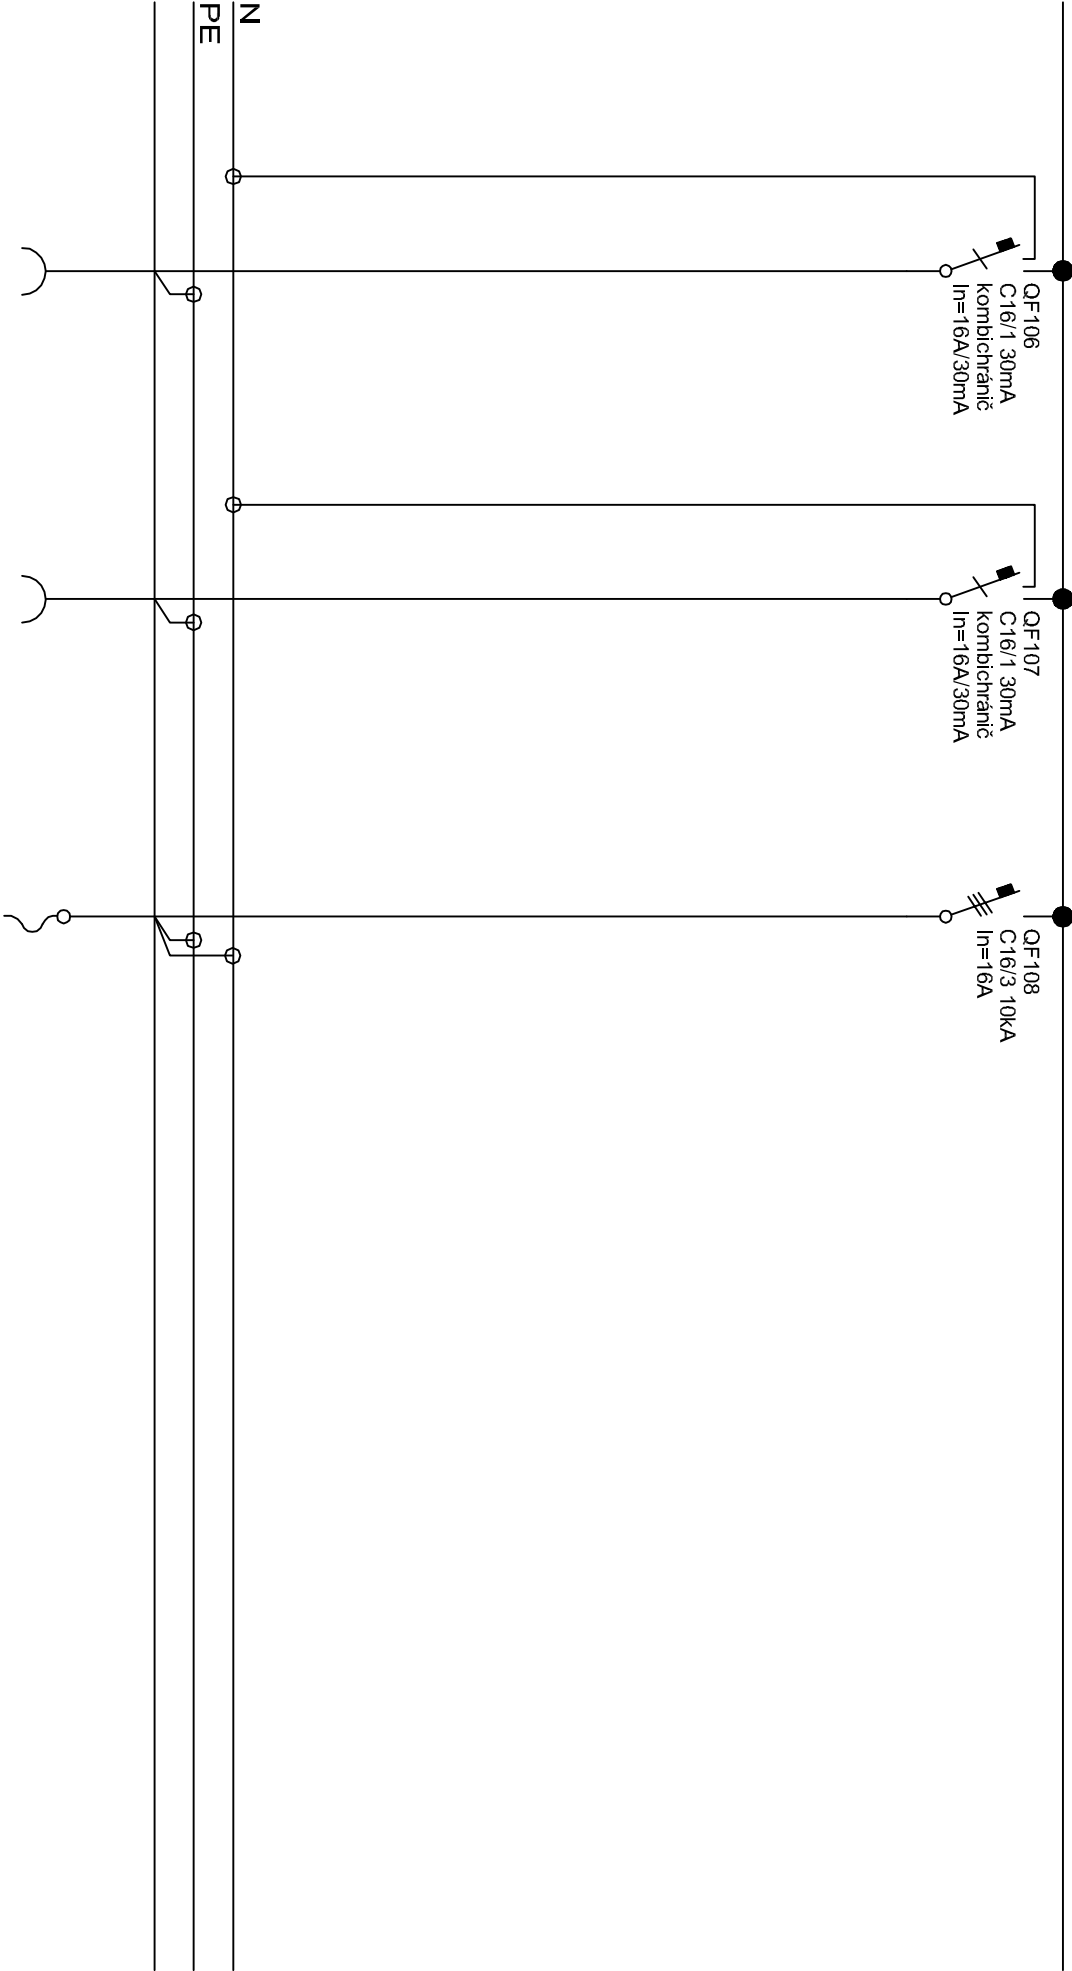

Č. OKRUHU	103	104	105							
INST. VÝKON										
VODIČ	CYKY-J 3x2,5	CYKY-J 3x2,5	CYKY-J 5x2,5							

spotřák

NÁZEV AKCE	NÁZEV VÝKRESU:	ČÍSLO VÝKRESU:
ČESKÝ ROZHLAS BRNO	ROZVADĚČ R11	02/01