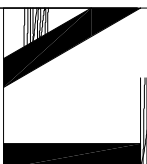


výkres obsahuje dokumentaci:

Rozvaděč R21.1
Rozvaděč R21.2
Rozvaděč R21.3
Rozvaděč R21.4
Rozvaděč R21.5

	ATELIER TŠNOVKA			ATELIER TŠNOVKA ATELIER KLEMENT, TODOROV TŠNOVSKÁ 145, 61400 BRNO TEL.: 76 044 291				
	REKONSTRUKCE STUDIOVÉHO KOMPLEXU			PROJEKTANT : ING. VYVAŠEK				
	ČESKÝ ROZHLAS - OBJEKTU BEETHOVENOVA Č.P.14			AUTORIZOVANÝ ARCHITEKT: ING. ARCH. MILOŠ KLEMENT				
	D.1.4.4. ELEKTROINSTALACE, SILNOPROUD			SPOLUPRÁCE: ING. JANA HOUZAROVÁ				
	S006 - TSK 6 - REKONSTRUKCE 2.PATRA			INVESTOR: ČESKÝ ROZHLAS, VINOHRADSKÁ 12, 120 99 PRAHA 2				
A SERVISOVINY			DATUM: PROSINEC 2017			E-MAIL: klement@tšnovka.cz WWW: tšnovka.cz		
			STUPEŇ: DPS			ČÍSLO VÝKRESU		
			ZAK.Č.: 12/2017			D.1.4.4. 02.		
PODRUŽNÉ ROZVADĚČE 2. PATRO								

Rozvaděč R21.1

Typ: PGR 4150

Rozvodnice povrchová

Dveře: plně bílé

Počet modulů 2x12 (24)

Krytí: IP40/IP20

Včetně PE a N svorkovnice

Barva bílá

Rozměry ŠxVxH: 287x361x112

Kompleti včetně příslušenství

Dle katalogu: Schrack

Typ	ks / m
Vypínač 3p/25	1
Přepětová ochrana PII-275/4+0	1
Proudový chránič 25-4-003/AC	1
Jistič C10/1 10kA	3
Jistič C16/1 10kA	8
Jistič C16/3 10kA	1

NÁZEV AKCE

ČESKÝ ROZHLAS BRNO

NÁZEV VÝKRESU:


ROZVADĚČ R21.1

ČÍSLO VÝKRESU:

02/01




L1,L2,L3,400V,50Hz

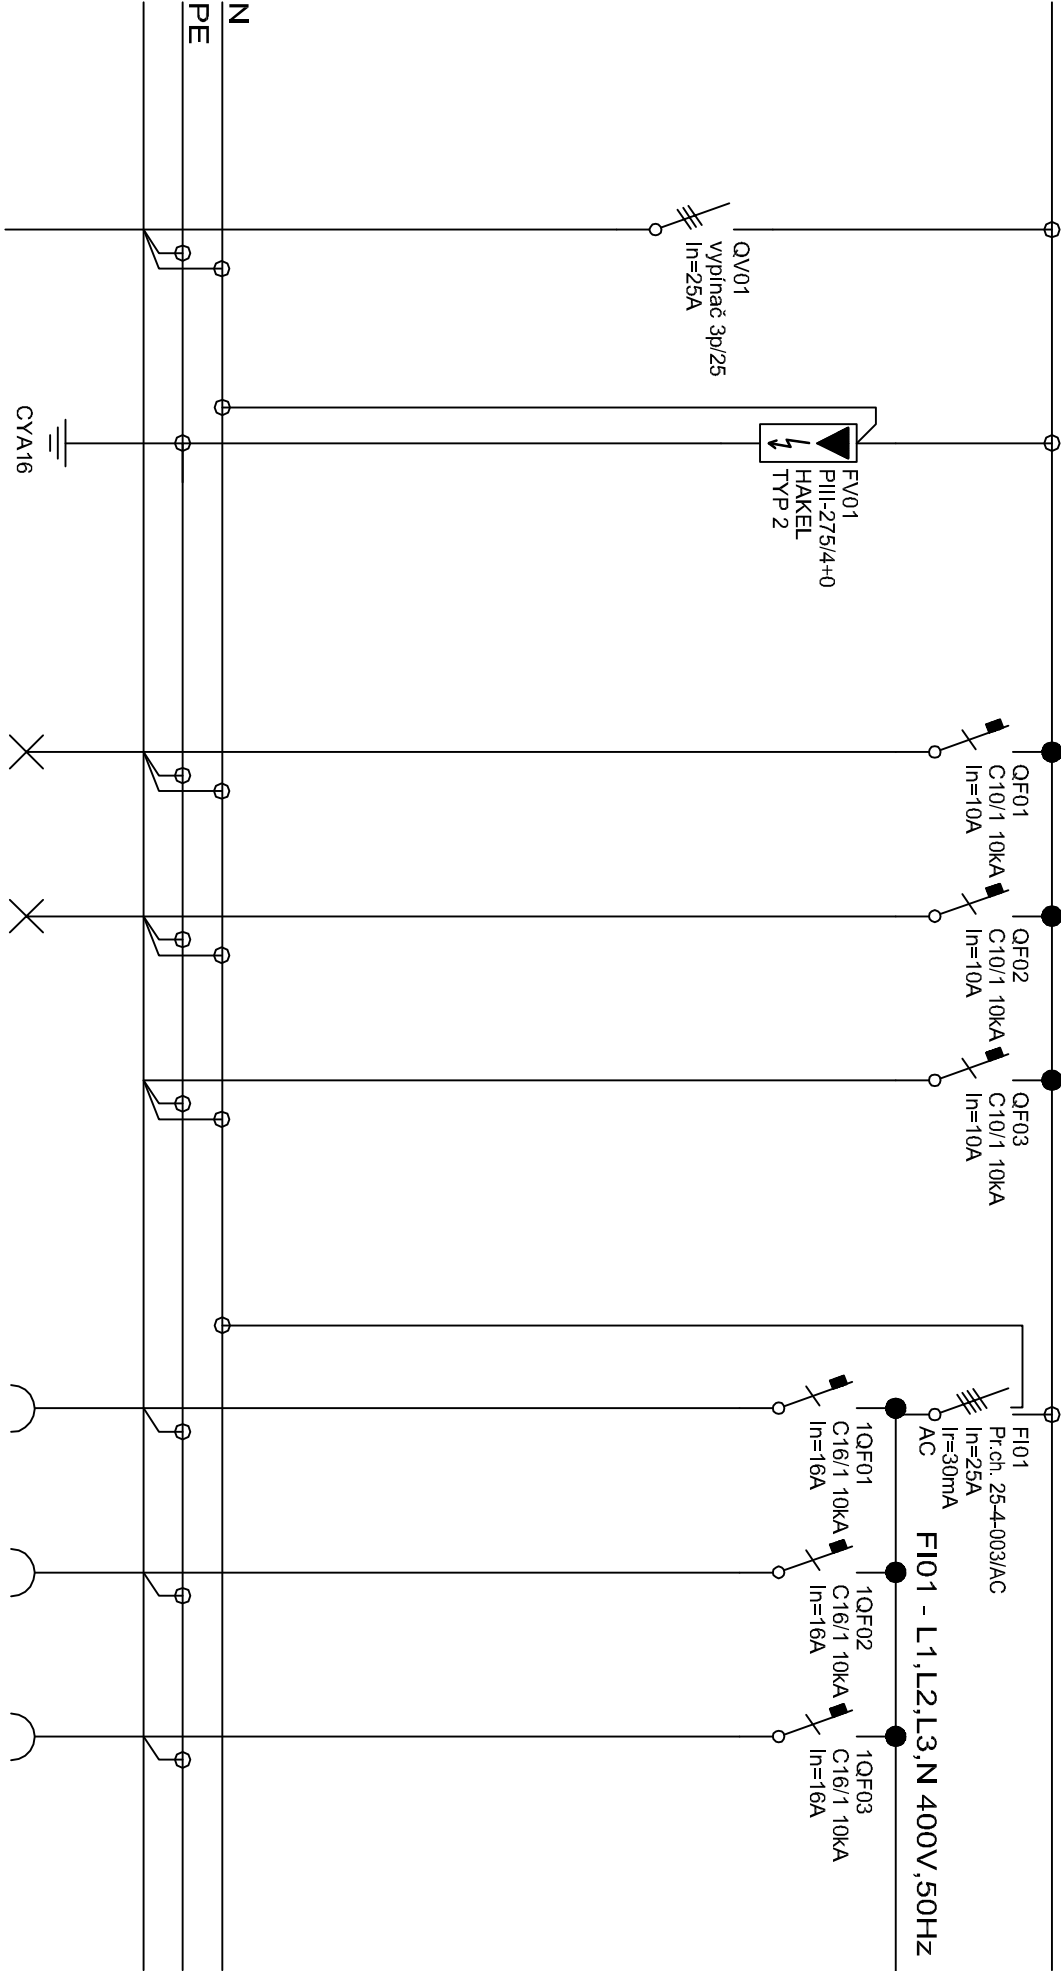

přívod					osvětlení					zásuvky				
z rozvaděče					rezerva									
Č. OKRUHU	R21				1	2				3	4	5		
INST. VÝKON														
VODIČ	CYKY-J 5x6				CYKY-J 3x1.5	CYKY-J 3x1.5				CYKY-J 3x2.5	CYKY-J 3x2.5	CYKY-J 3x2.5		

L1,L2,L3,400V,50Hz

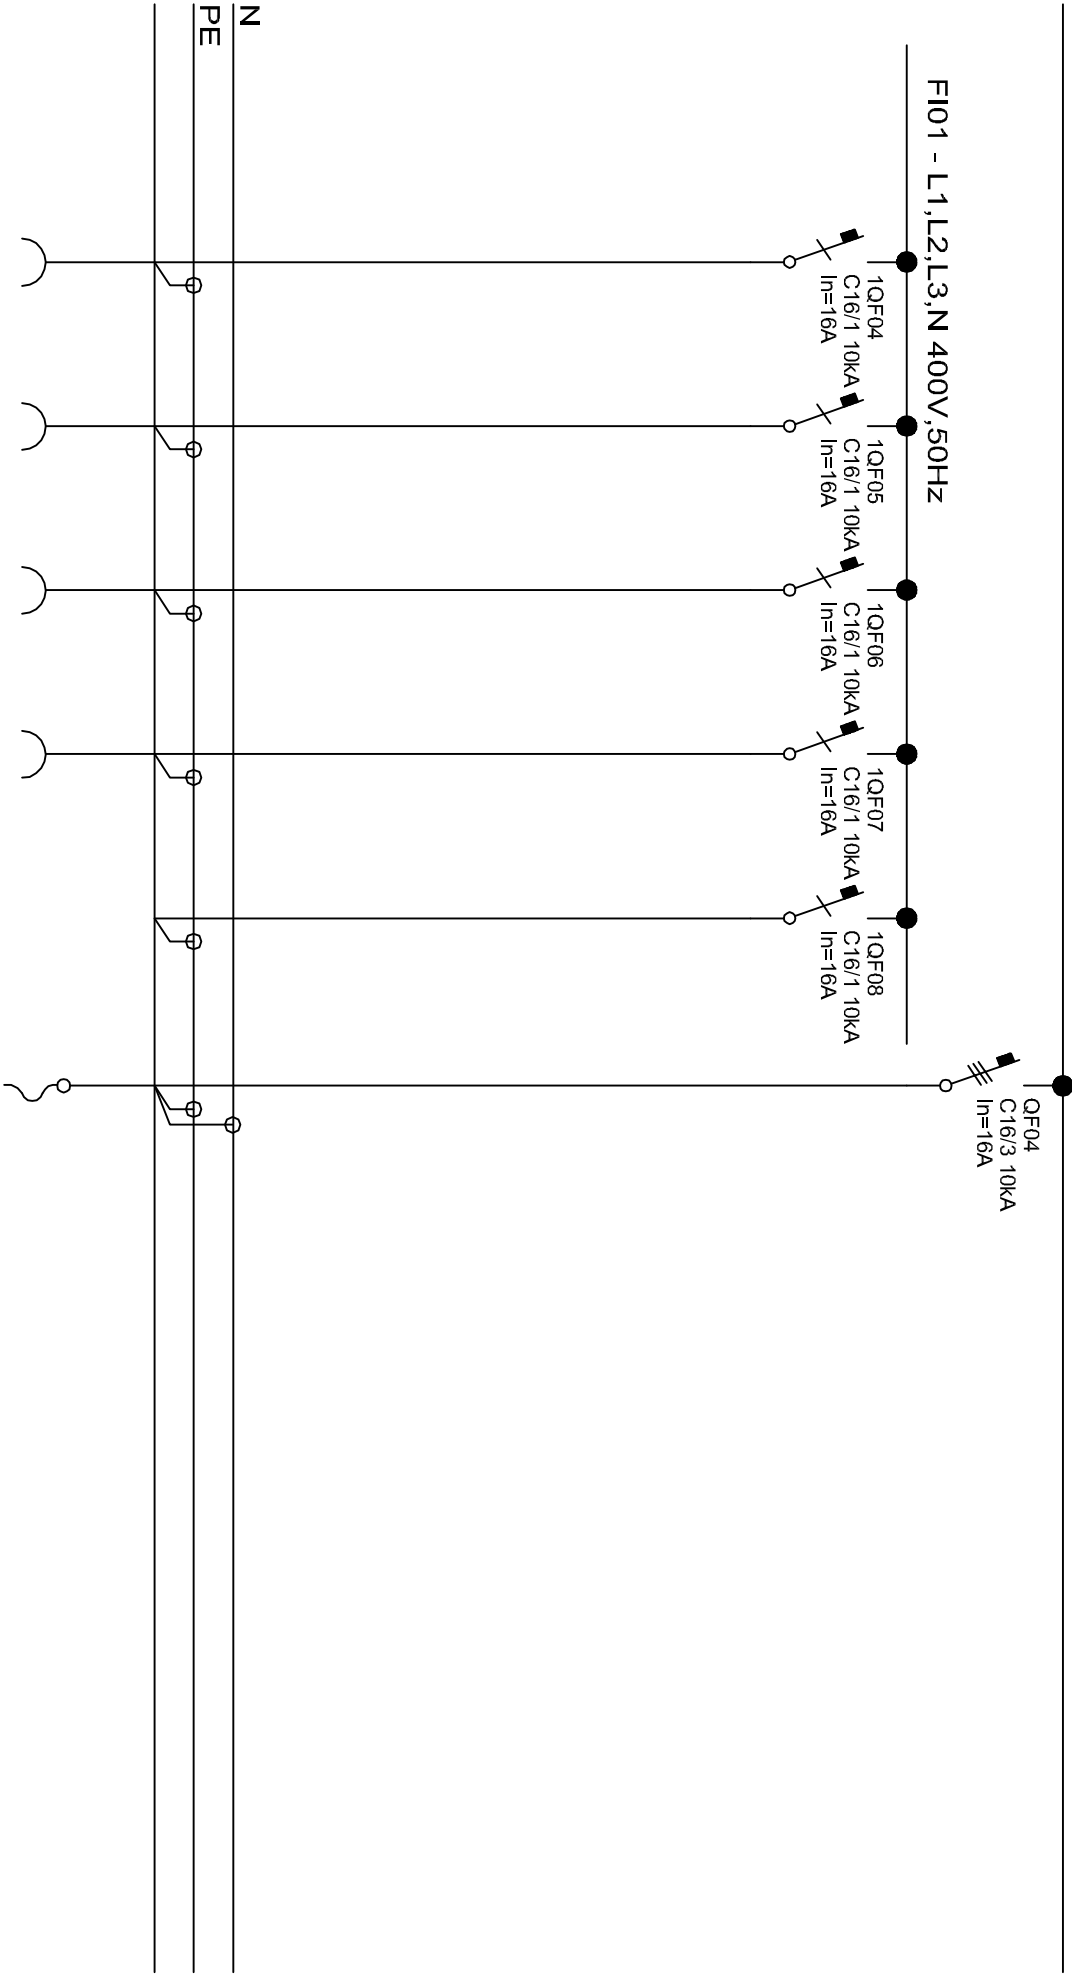

	zásuvky				sporák			
Č. OKRUHU	6	7	8	9	10			
INST. VÝKON								
VODIČ	CYKY-J 3x2,5	CYKY-J 3x2,5	CYKY-J 3x2,5	CYKY-J 3x2,5	CYKY-J 5x2,5			

Rozvaděč R21.2

Typ: PGR 4150

Rozvodnice povrchová

Dveře: plně bílé

Počet modulů 2x12 (24)

Krytí: IP40/IP20

Včetně PE a N svorkovnice

Barva bílá

Rozměry ŠxVxH: 287x361x112

Kompleti včetně příslušenství

Dle katalogu: Schrack

Typ	ks / m
Vypínač 3p/25	1
Přepětová ochrana PII-275/4+0	1
Proudový chránič 25-4-003/AC	1
Jistič C10/1 10kA	2
Jistič C16/1 10kA	3

NÁZEV AKCE


ČESKÝ ROZHLAS BRNO

NÁZEV VÝKRESU:

ROZVADĚČ R21.2

ČÍSLO VÝKRESU:

02/04

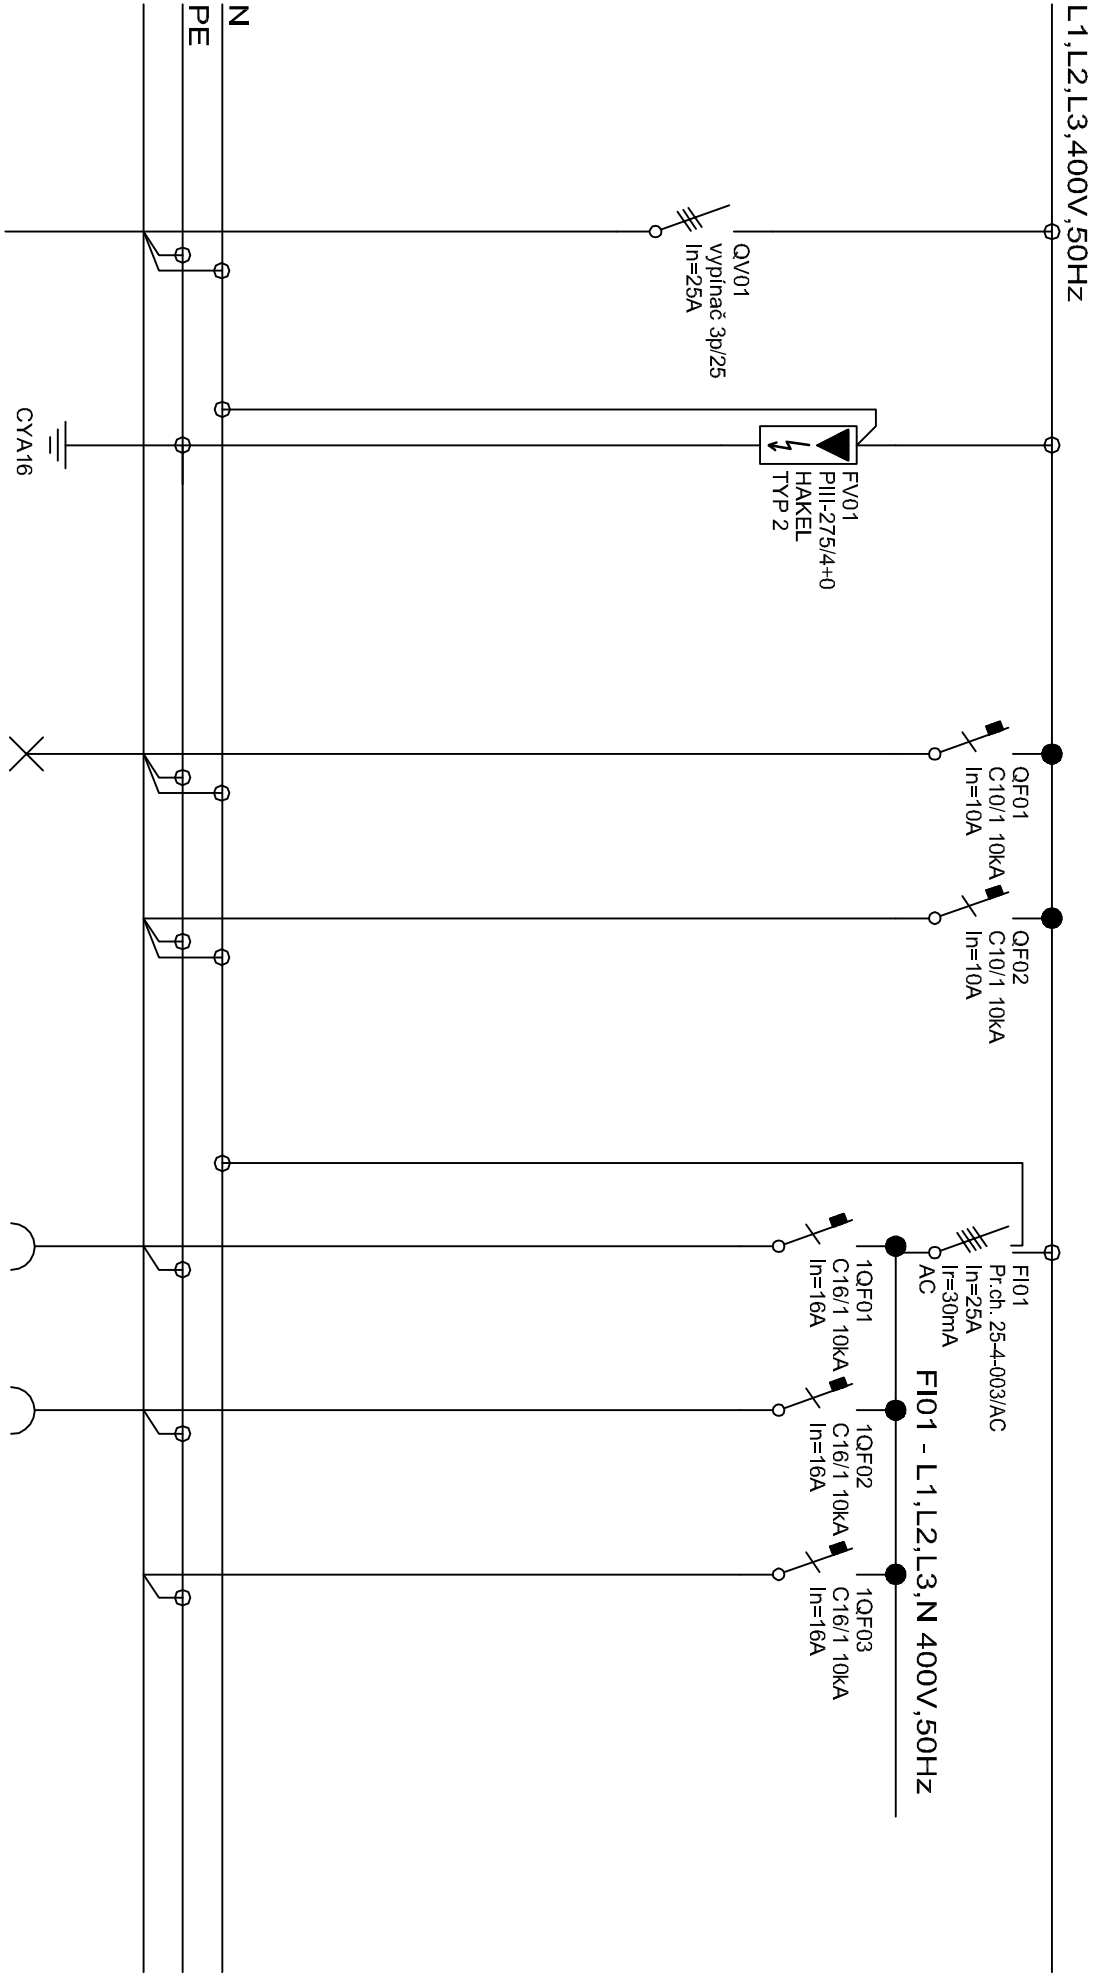

přívod		osvětlení		zásuvky		zásuvky		rezerva	
z rozvaděče		1		2		3			
Č. OKRUHU	R21								
INST. VÝKON									
VODIČ	CYKY-J 5x6		CYKY-J 3x1.5		CYKY-J 3x2.5	CYKY-J 3x2.5			

Rozvaděč R21.3

Typ: PGR 4150

Rozvodnice povrchová

Dveře: plně bílé

Počet modulů 2x12 (24)

Krytí: IP40/IP20

Včetně PE a N svorkovnice

Barva bílá

Rozměry ŠxVxH: 287x361x112

Kompleti včetně příslušenství

Dle katalogu: Schrack

Typ	ks / m
Vypínač 3p/25	1
Přepětová ochrana PII-275/4+0	1
Proudový chránič 25-4-003/AC	1
Jistič C10/1 10kA	3
Jistič C16/1 10kA	7

NÁZEV AKCE

ČESKÝ ROZHLAS BRNO

NÁZEV VÝKRESU:


ROZVADĚČ R21.3

ČÍSLO VÝKRESU:

02/06




L1,L2,L3,400V,50Hz

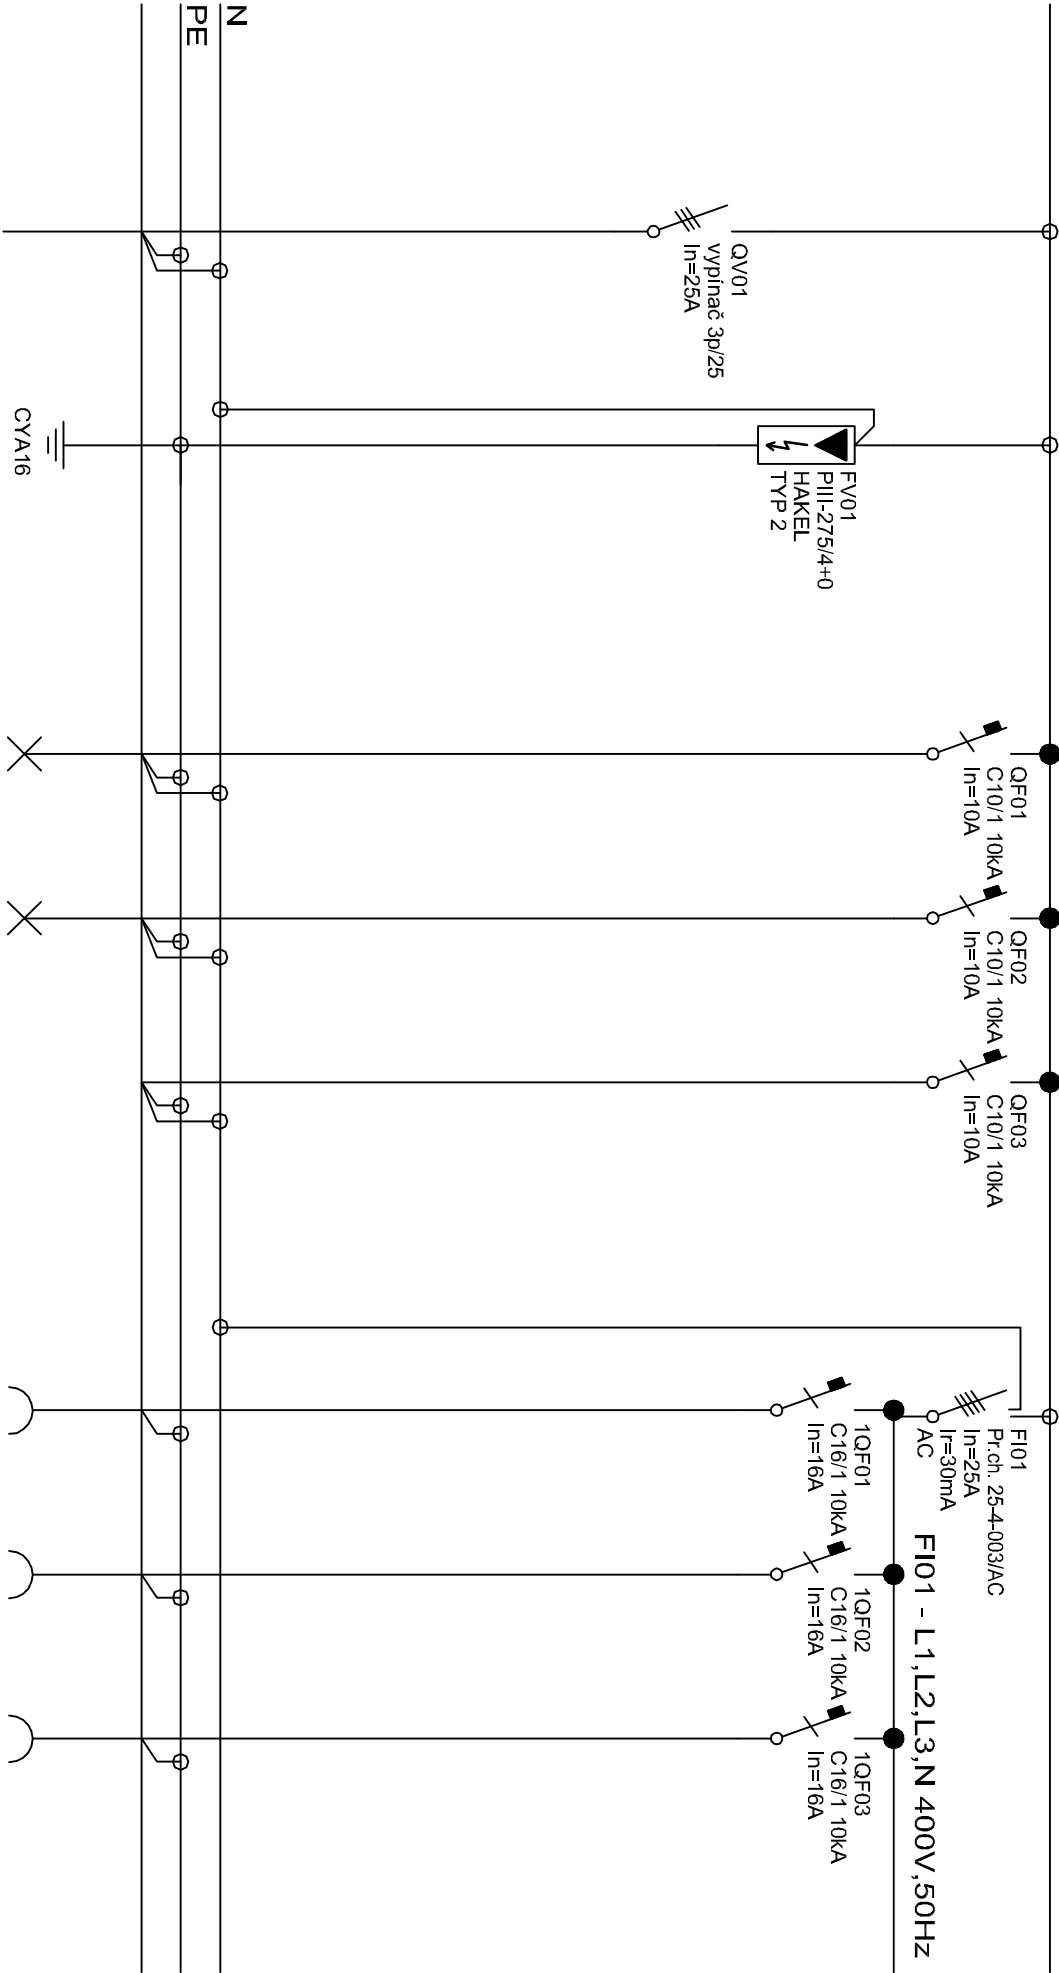

přívod					osvětlení					zásuvky				
z rozvaděče					rezerva									
Č. OKRUHU	R21				1	2				3	4	5		
INST. VÝKON														
VODIČ	CYKY-J 5x6				CYKY-J 3x1.5	CYKY-J 3x1.5				CYKY-J 3x2.5	CYKY-J 3x2.5	CYKY-J 3x2.5		

L1,L2,L3,400V,50Hz

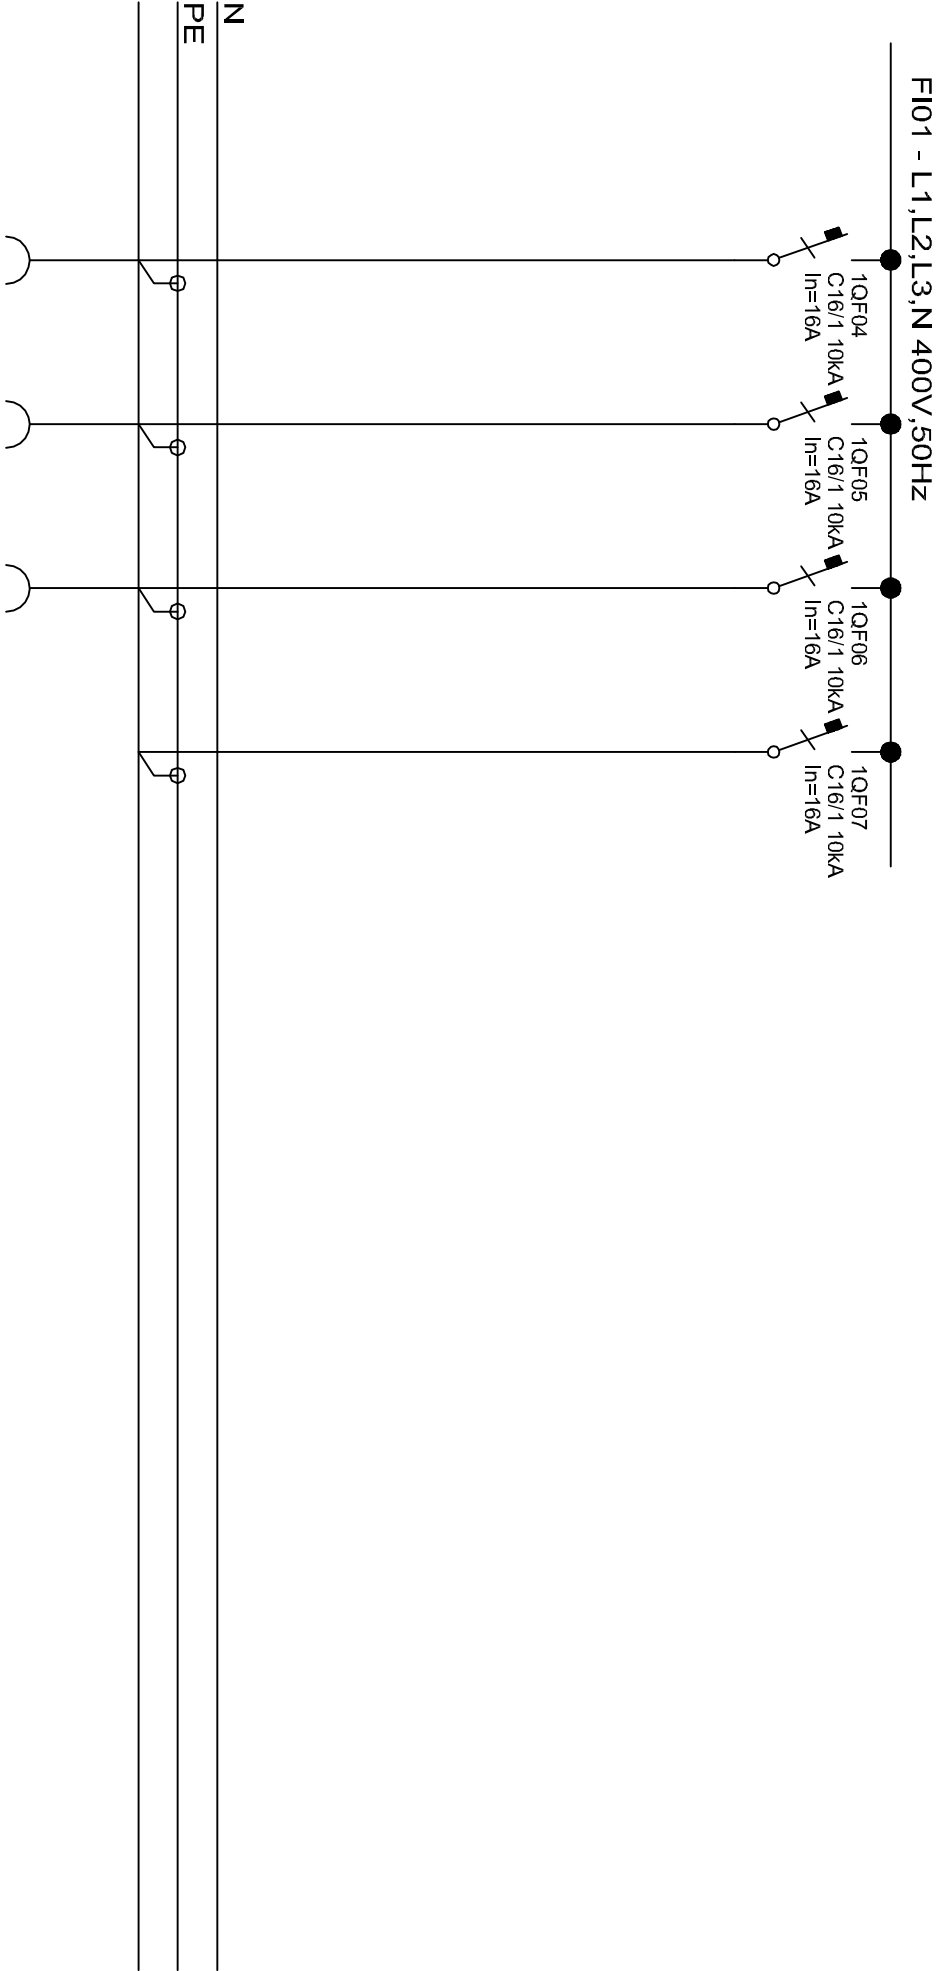

	zásuvky		zásuvky		zásuvky		rezerva											
Č. OKRUHU	6		7		8													
INST. VÝKON																		
VODIČ	CYKY-J 3x2,5		CYKY-J 3x2,5		CYKY-J 3x2,5													

Rozvaděč R21.4

Typ: PGR 4150

Rozvodnice povrchová

Dveře: plně bílé

Počet modulů 2x12 (24)

Krytí: IP40/IP20

Včetně PE a N svorkovnice

Barva bílá

Rozměry ŠxVxH: 287x361x112

Kompleti včetně příslušenství

Dle katalogu: Schrack

Typ	ks / m
Vypínač 3p/25	1
Přepětová ochrana PII-275/4+0	1
Proudový chránič 25-4-003/AC	1
Jistič C10/1 10kA	3
Jistič C16/1 10kA	9

NÁZEV AKCE

ČESKÝ ROZHLAS BRNO

NÁZEV VÝKRESU:


ROZVADĚČ R21.4

ČÍSLO VÝKRESU:

02/09



L1,L2,L3,400V,50Hz

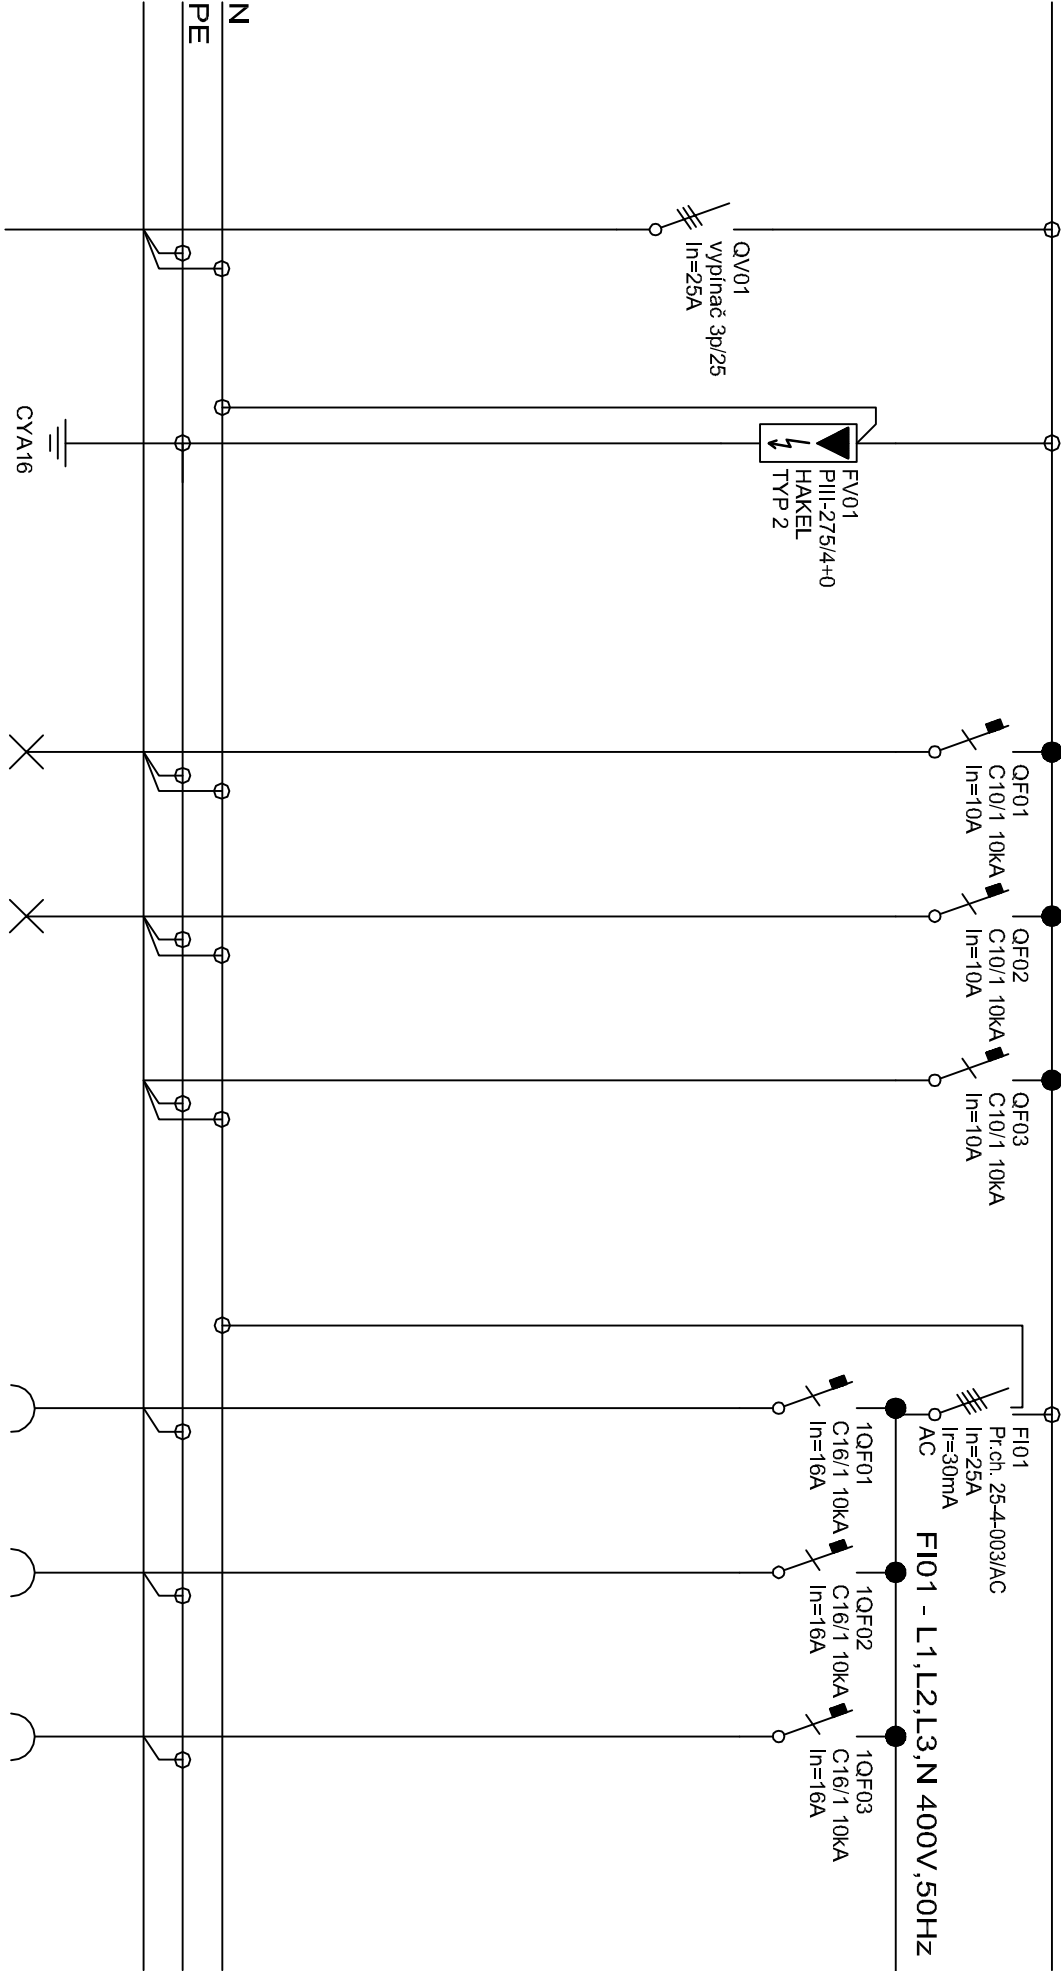

přívod		osvětlení		osvětlení		rezerva		zásuvky		zásuvky		zásuvky	
z rozvaděče		1		2				3		4		5	
Č. OKRUHU	R21												
INST. VÝKON													
VODIČ	CYKY-J 5x6			CYKY-J 3x1.5	CYKY-J 3x1.5			CYKY-J 3x2.5	CYKY-J 3x2.5	CYKY-J 3x2.5			

Rozvaděč R21.5

Typ: PGR 4150

Rozvodnice povrchová

Dveře: plně bílé

Počet modulů 2x12 (24)

Krytí: IP40/IP20

Včetně PE a N svorkovnice

Barva bílá

Rozměry ŠxVxH: 287x361x112


Kompleti včetně příslušenství

Dle katalogu: Schrack

Typ	ks / m
Vypínač 3p/25	1
Přepětová ochrana PII-275/4+0	1
Proudový chránič 25-4-003/AC	1
Jistič C10/1 10kA	3
Jistič C16/1 10kA	6




L1,L2,L3,400V,50Hz

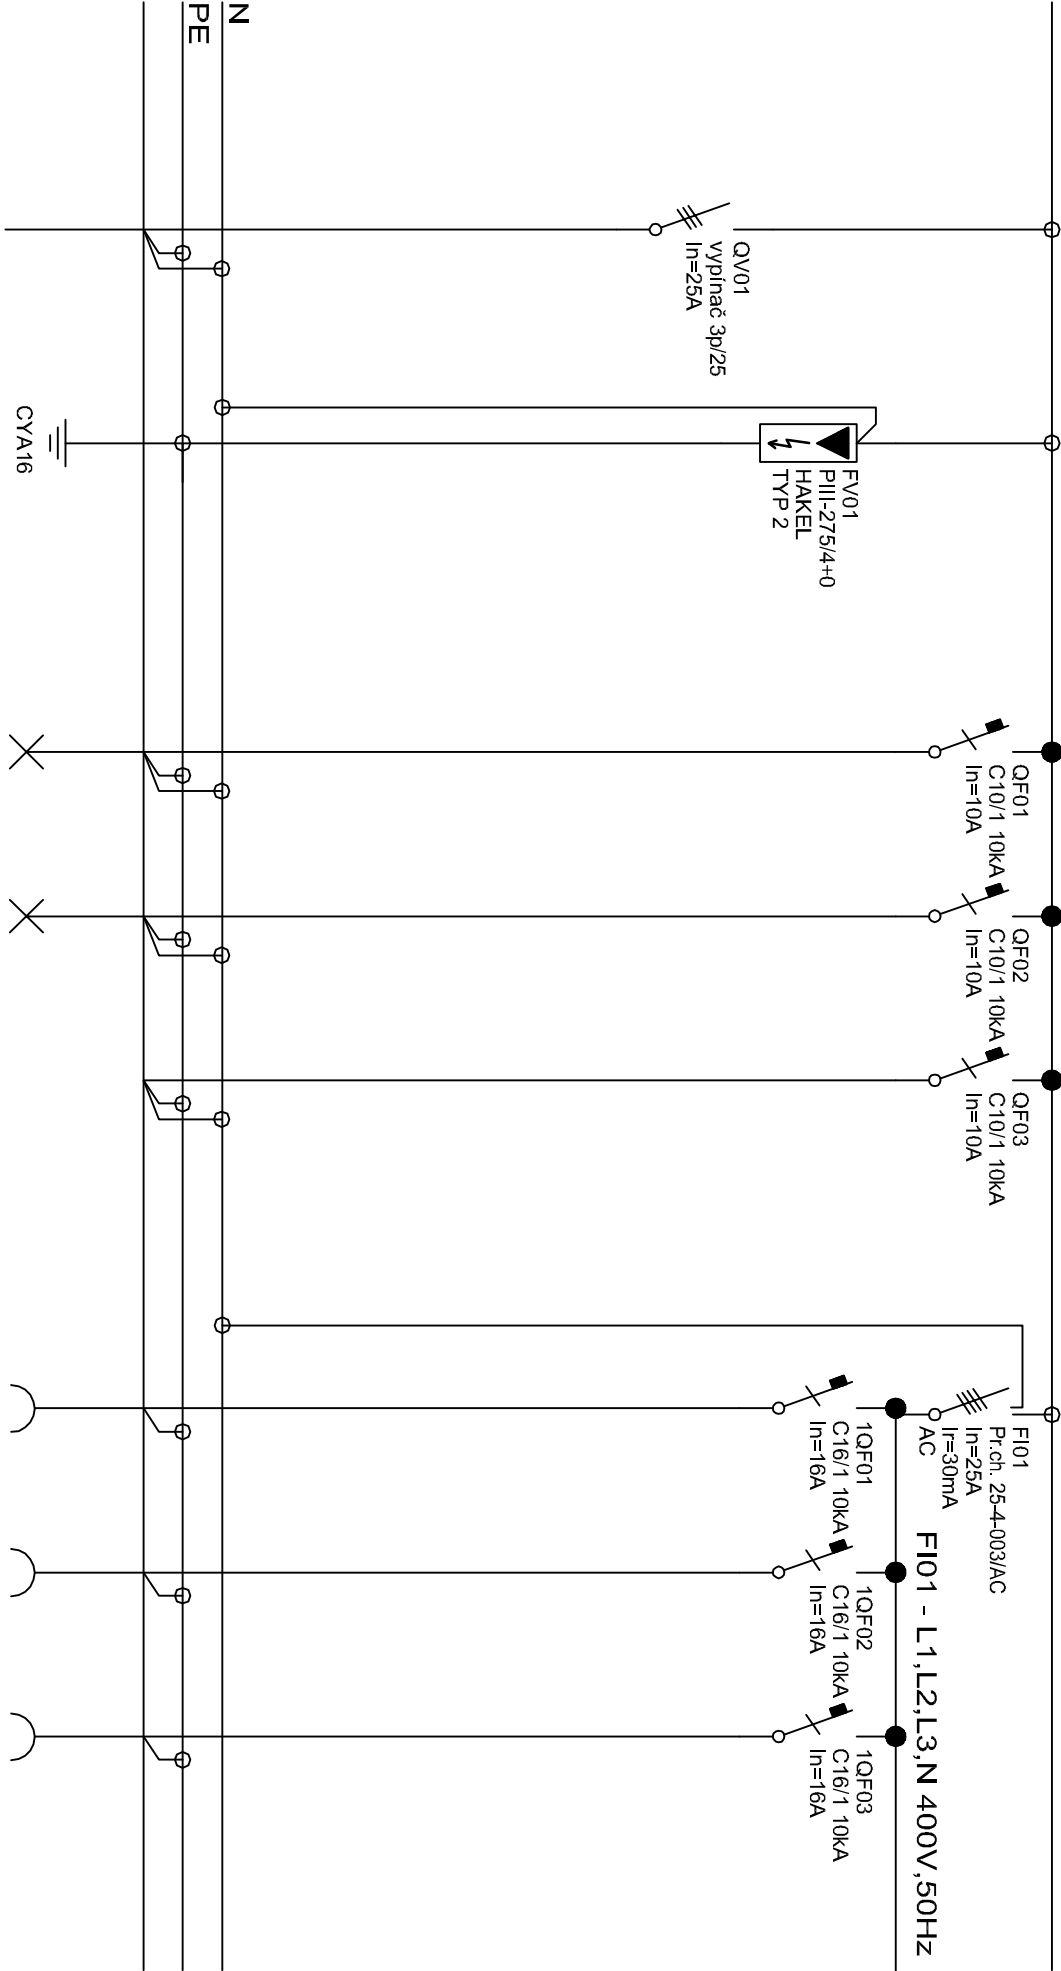

přívod					osvětlení					zásuvky				
z rozvaděče					rezerva									
Č. OKRUHU	R21				1	2				3	4	5		
INST. VÝKON														
VODIČ	CYKY-J 5x6				CYKY-J 3x1.5	CYKY-J 3x1.5				CYKY-J 3x2.5	CYKY-J 3x2.5	CYKY-J 3x2.5		

L1,L2,L3,400V,50Hz

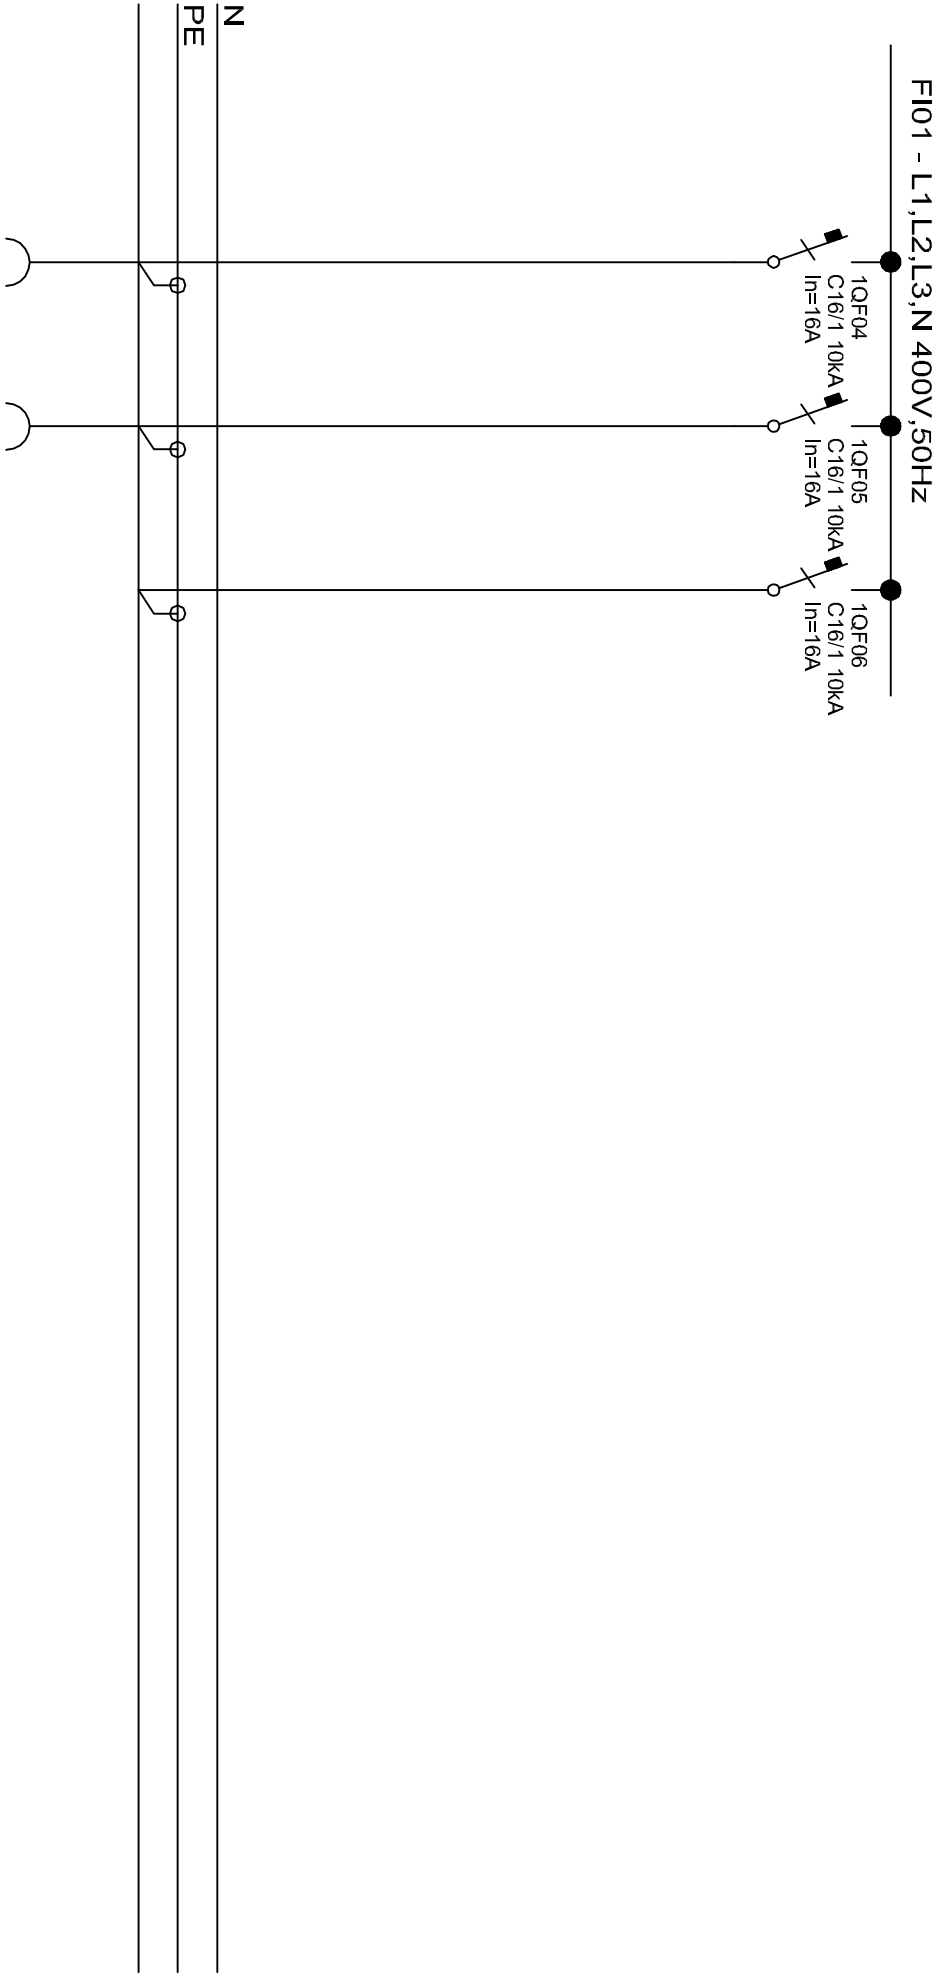

zásluvky		zásluvky		rezerva							
Č. OKRUHU	6	7									
INST. VÝKON											
VODIČ	CYKY-J 3x2.5	CYKY-J 3x2.5									