


# PLYNOVÁ KOTELNA

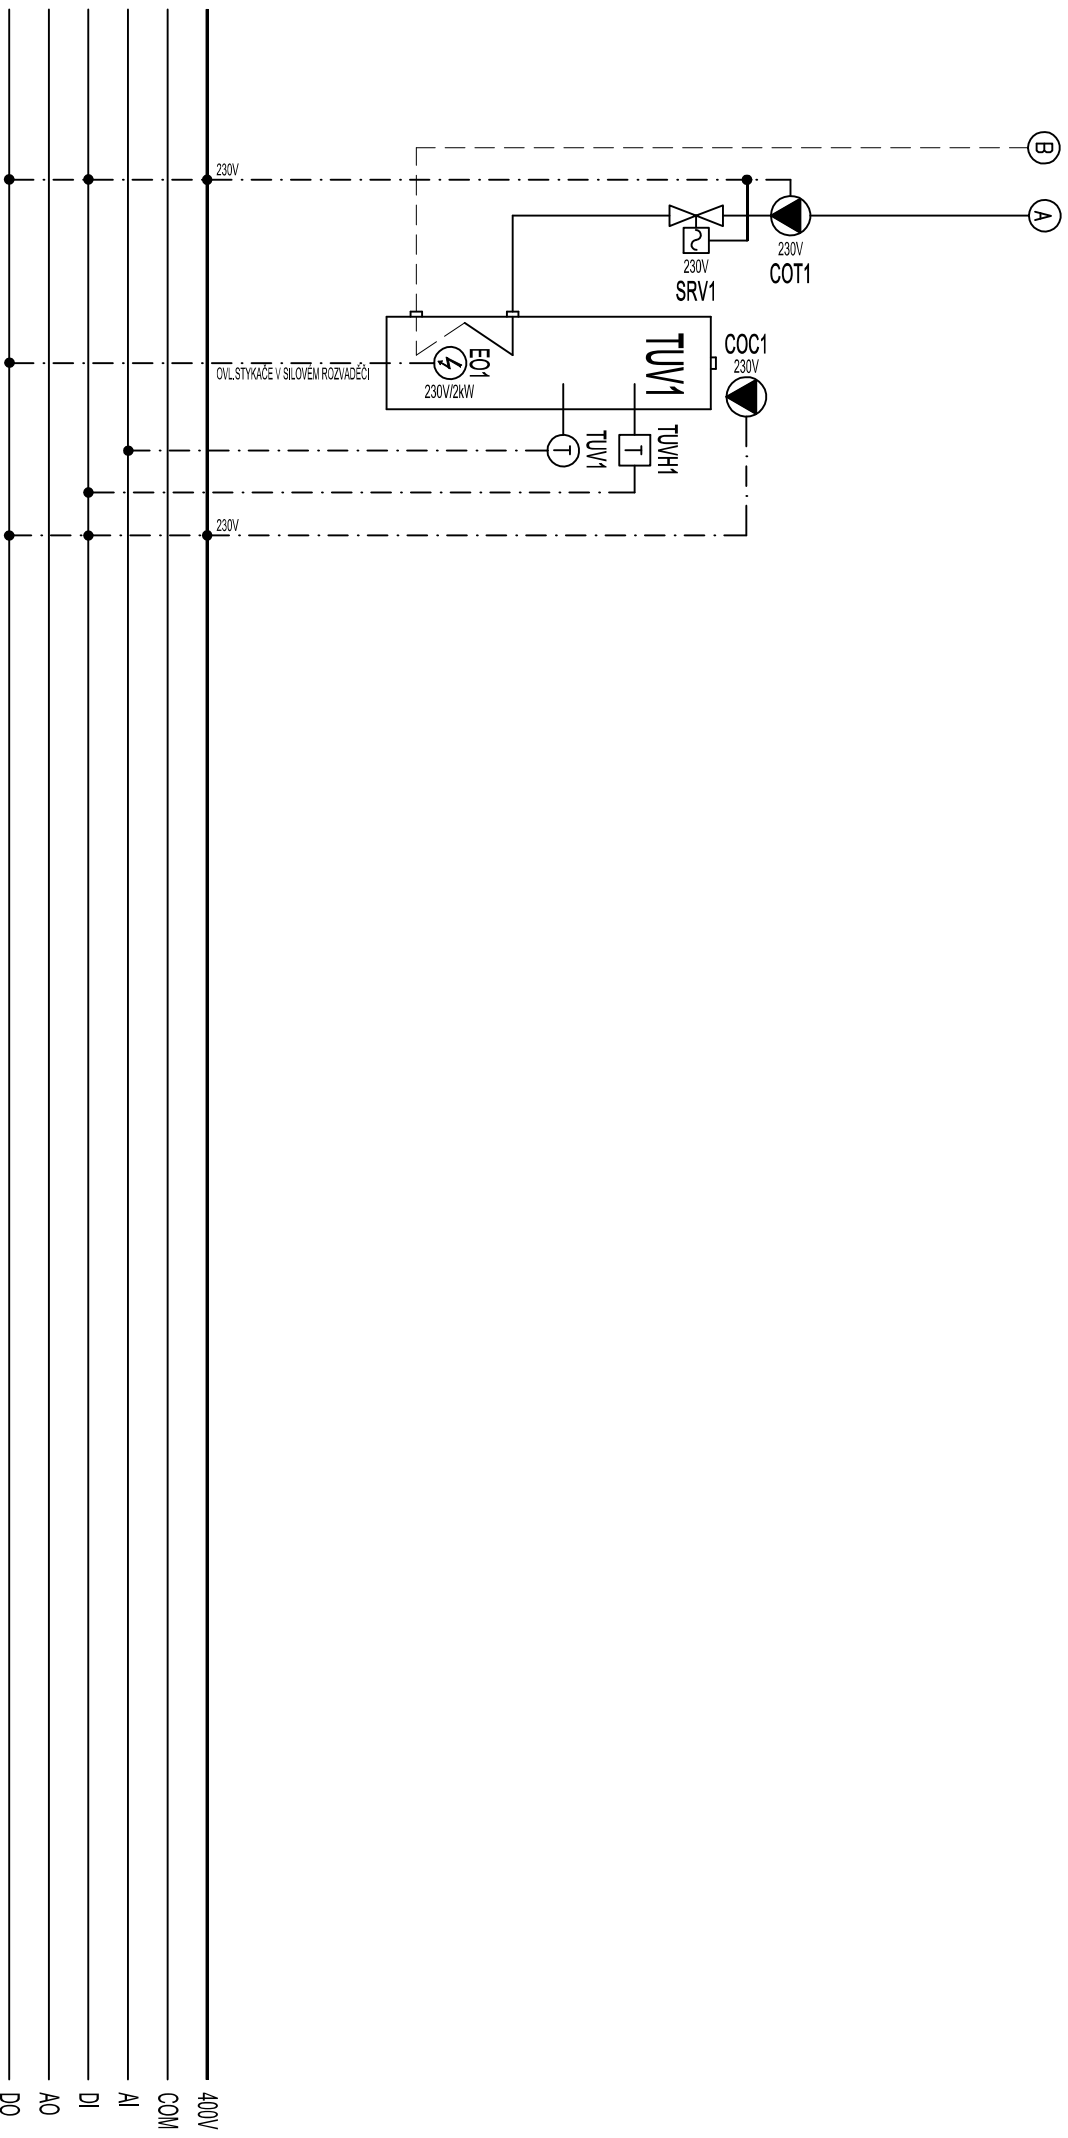

DT1
PXC100-E.D

zodpovedný proj.	P. BAREŠ	Zakázka: 88/2019
vypracoval	P. BAREŠ	Datum: 11/2019
akce	PD na obnovu územního zařízení v objektu Českého rozhlasu, Hančičova 292, HK B. USTŘEDNÍ VYTÁPĚNÍ	
výkres	Mar4 - REGULAČNÍ SCHÉMA	Str. č. 2/2 MĚŘENÍ A REGULACE IAI - 405 581 200 www.iaikvitem.cz