


VZOROVÉ ULOŽENÍ KANALIZAČNÍHO POTRUBÍ Z PVC-KG

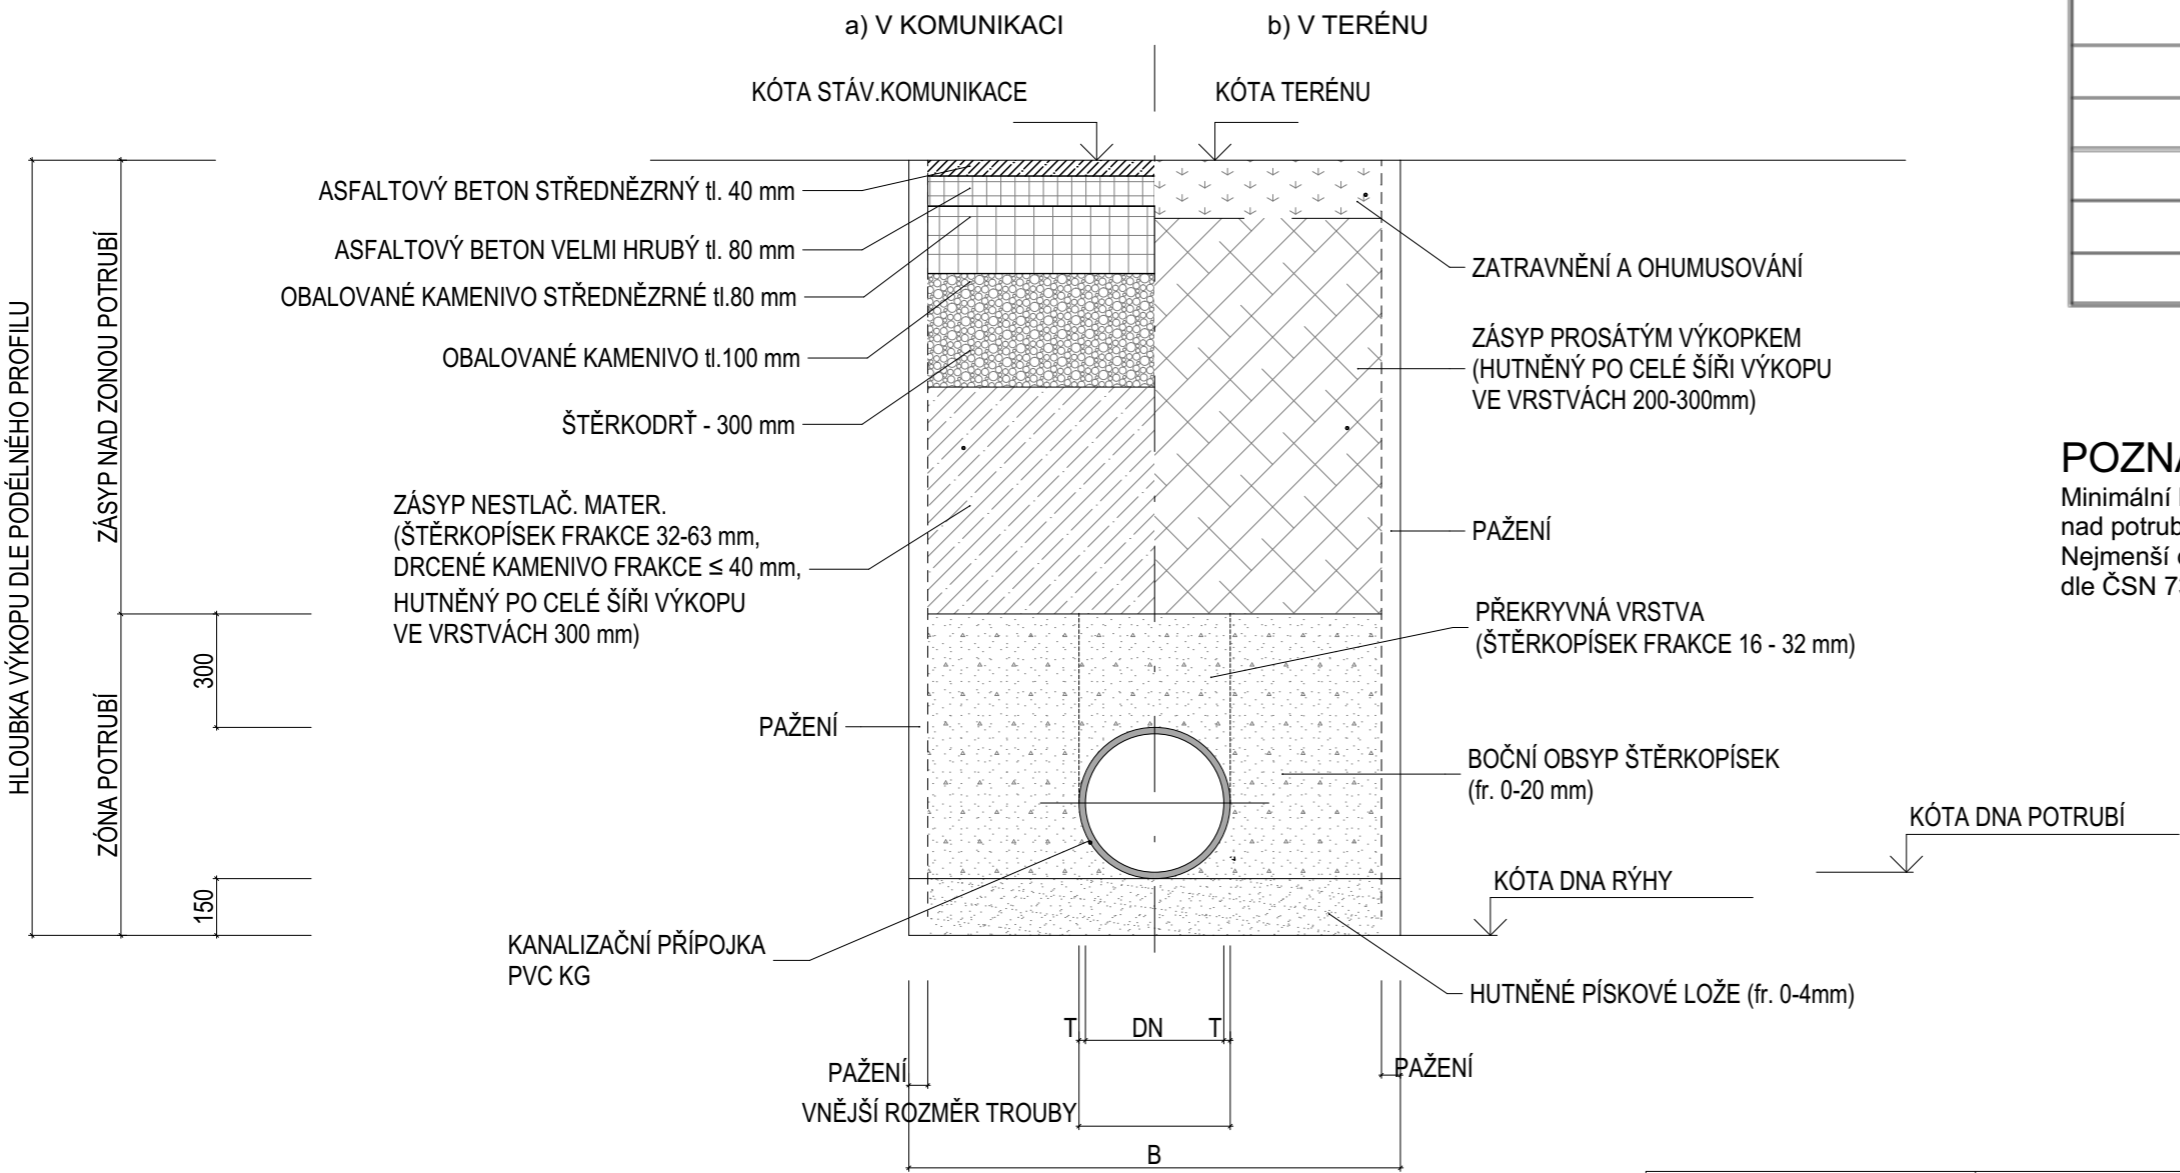

Rozměrová tabulka

Vnější průměr trouby DN [mm]	Výška obsypu	Výška lože	Šíře výkopu
100	400	100	800
160	460	100	800
200	500	100	1 000
250	550	150	1 100
315	615	150	1 200
400	700	150	1 300
450	750	150	1 350
500	800	150	1 500

**POZNÁMKA :**  
Minimální krytí potrubí pod terénem bude 1,0 m z důvodu dodržení vrstvy nadloží nad potrubím vystupujícím z objektu kvůli uložení v nezámrné hloubce.  
Nejmenší dovolené krytí nad zpevněnými plochami dle ČSN 73 6005 - Prostorové uspořádání sítí technického vybavení je 1,0 m.

ZODPOVĚDNÝ PROJEKTANT	KONTROLOVAL	VYPRACOVAL	SOUŘADNÝ SYSTÉM - JTSK VÝŠKOVÝ SYSTÉM - Bpv <div>±0,000 = 215,36</div>
Ing. LUDĚK VALÍK	Ing. arch. MARTIN STRUHALA	Ing. LUKÁŠ ONDERKA	
Přípojka jednotné kanalizace			

ČRo Olomouc - rekonstrukce objektu Pavelčákova 2/19		
Místo :	Pavelčákova 2/19, Olomouc - město, 779 00, parc. č. 463, 460, 462/2	<div>atelier38</div> <div>ARCHITEKTURA · URBANISMUS</div> <div>zak. č.: A3819002</div> <div>č.v.: 04</div>
Investor:	Český rozhlas, Vinohradská 12, Praha 2, 120 99	
Stupeň :	Dokumentace pro provádění stavby	
Autoři :	Ing. arch. Tomáš Bindr, Ing. arch. Pavel Malček, Ing. arch. Martin Struhala, Ing. arch. Hana Staňková	
Zodp. projektant:	Ing. Luděk Valík - autorizovaný inženýr v oboru pozemní stavby, č. autorizace 1102452	
Vypracoval:	Ing. arch. Martin Struhala, Ing. Jan Balcar, Bc. Sandra Kóšová	
Datum :	02 / 2020	
Vzorový příčný řez		
KANCELÁŘ: PORÁŽKOVÁ 1424/20, 702 00 OSTRAVA 1, TEL: 608 814 526, E-MAIL: ATELIER38@ATELIER38.CZ; ATELIER: SOLNÁ 35/13, 746 01 OPAVA, TEL: 774 383 383, E-MAIL: ATELIER38@ATELIER38.CZ		