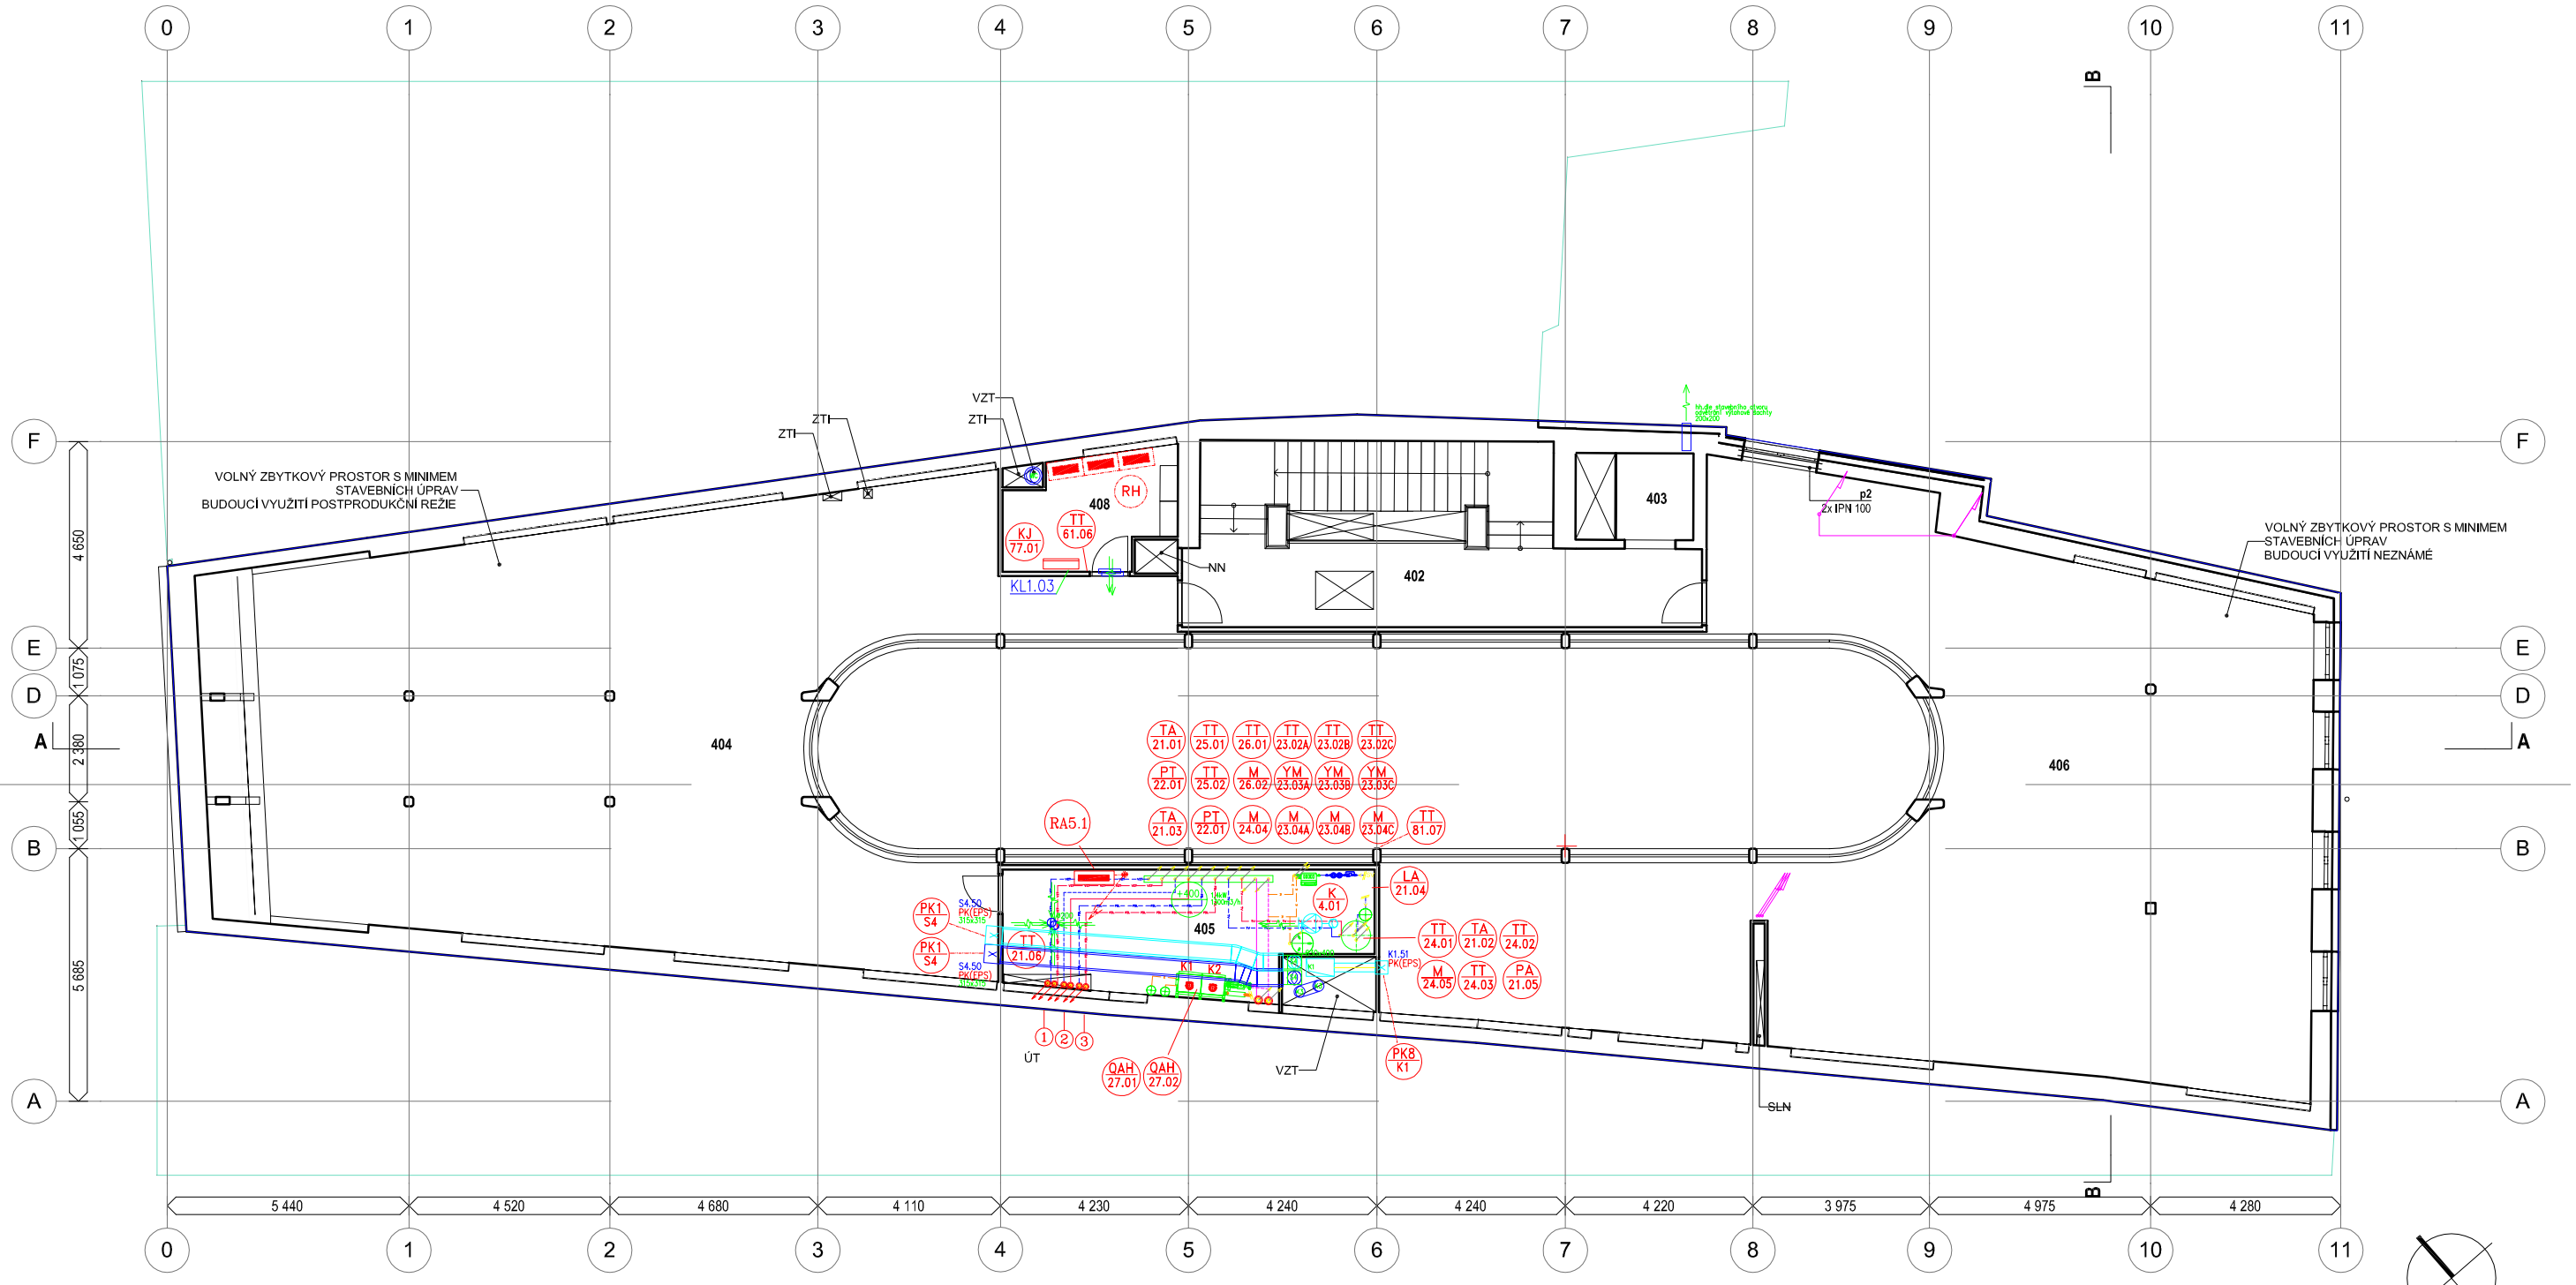

LGENDA MÍSTNOSTÍ 5.NP					
OZN.	ÚČEL MÍSTNOSTI	PLOCHA	NÁŠLAPNÁ VRSTVA PODLAHY	POVRCHOVÁ ÚPRAVA STROPU	POVRCHOVÁ ÚPRAVA ZDI
401	Schodiště	17,14	Vinyl	Omítka	Omítka
402	CHÚC	21,98	Vinyl	SDK podhled	Omítka
403	Výtahová šachta	5,17	-	-	Omítka
404	Předsíň - rezerva	158,67	Teraco	Omítka	Omítka
405	Kotelna	21,49	Vinyl	Omítka	Omítka
406	Předsíň - rezerva	168,02	Teraco	Omítka	Omítka
408	Elektro rozvodna	9,44	Dielektrický koberec	Omítka	Omítka
		401,90 m			

ZODPOVĚDNÝ PROJEKTANT	KONTROLOVAL	VYPRACOVAL	SOUŘADNÝ SYSTÉM - JTSK
Ing. PETR PAWLAS		Ing. PETR PAWLAS	VÝŠKOVÝ SYSTÉM - Bpv
			±0,000 = 215,36

D.1.4.f MĚŘENÍ A REGULACE

ČRo OLOMOUC - REKONSTRUKCE OBJEKTU PAVELČÁKOVÁ 2/19

Místo :	Pavelčákova 2/19, Olomouc - město, 779 00, parc. č. 463, 460, 462/2
Investor:	Český rozhlas, Vinohradská 12, Praha, 120 99
Stupeň :	Dokumentace pro sloučené řízení
Autoři :	Ing. arch. Tomáš Blndr, Ing. arch. Pavel Malček, Ing. arch. Martin Struhala, Ing. arch. Hana Staňková
Zodp. projektant:	Ing. Luděk Vašlk - autorizovaný Inženýr v oboru pozemní stavby, č. autorizace 1102452
Vypracoval:	Ing. arch. Martin Struhala, Bc. Sandra Theuerová
Datum :	12 / 2019

atelier38 ARCHITEKTURA · URBANISMUS

zak. č.: A3819002

PŮDORYS 5.NP - MaR měř.: 1:150 č.v.: 6.14

KANCELÁŘ: PORÁŽKOVÁ 1424/20, 702 00 OSTRAVA 1, TEL: 608 814 526, E-MAIL: ATELIER38@ATELIER38.CZ; ATELIER: SOLNÁ 35/13, 746 01 OPAVA, TEL: 774 383 383, E-MAIL: ATELIER38@ATELIER38.CZ