


AO		AO
DO		DO
DI	●	DI
AI	●	AI

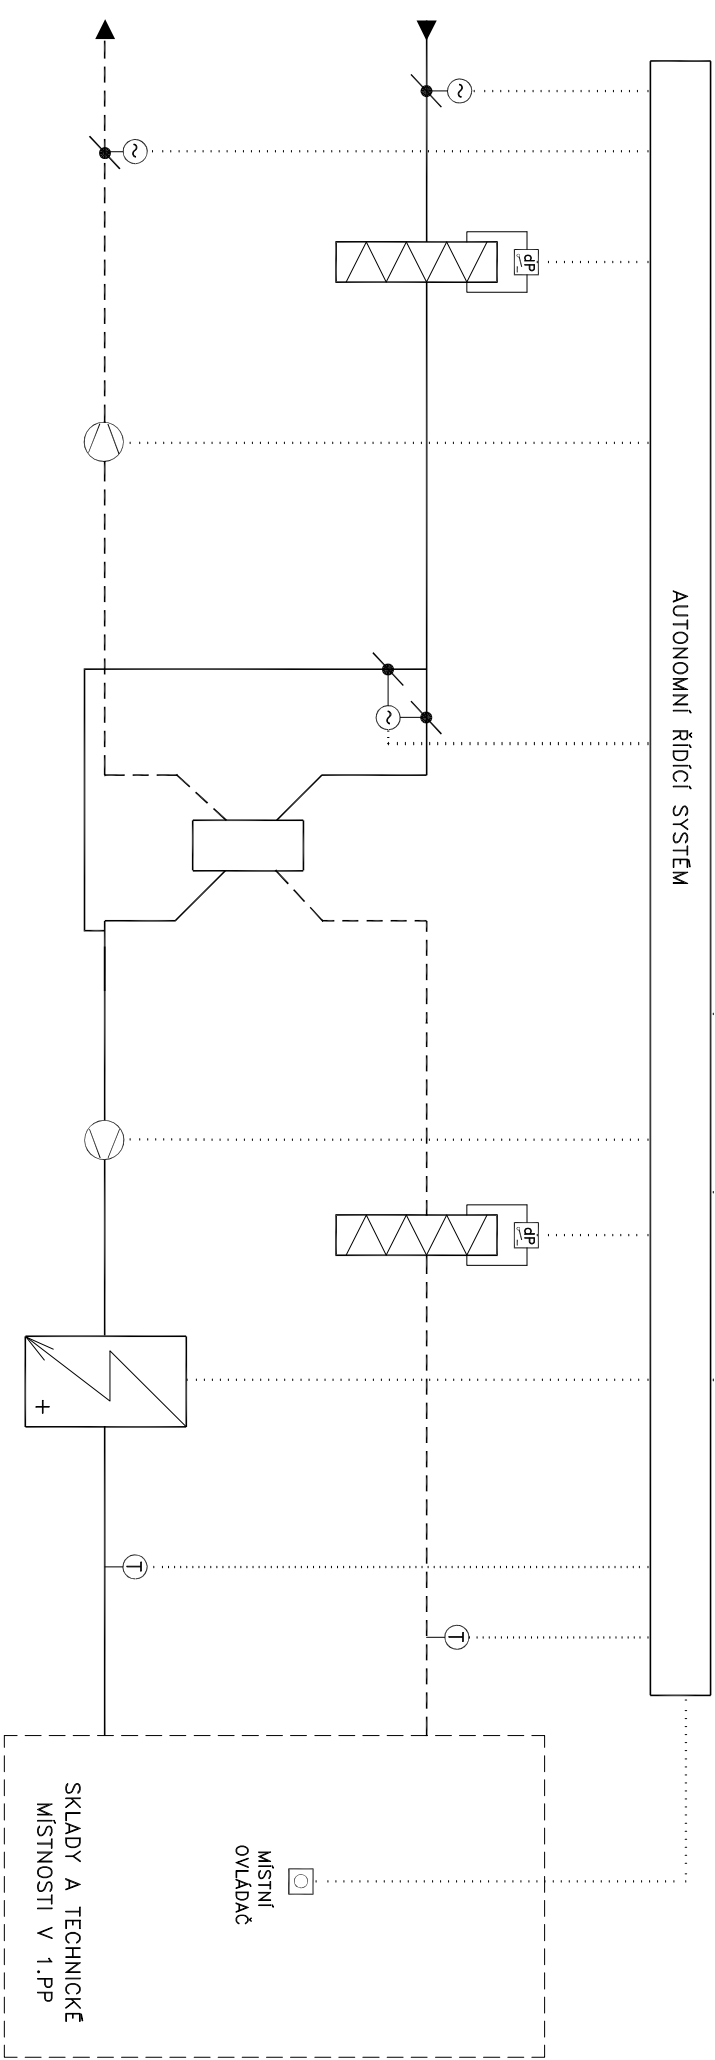

ZODPOVĚDNÝ PROJEKTANT :	PROJEKTANT PROFESE:	AKCE:	NAZEV:	STUPEŇ :	DATUM VYDÁNÍ:	Č.VÝKRESU:
ING. LUDĚK VALÍK	ING. PAWLAS	ČRo Olomouc–rekonstrukce objektu Pavelčádkova 2/19 Olomouc–město, 709 00, parc.č. 463, 460, 462/2 D.1.4.f měření a regulace	TECHNOLOGICKE SCHEMA AHU–K5 SKLADY A TECHNICKE MISTNOSTI 1.PP–MaR	DPS	12/2019	6.04
				DWG:	ZAK. ČÍSLO:	
				6.04–TE–AHU–K5	A3819002	