

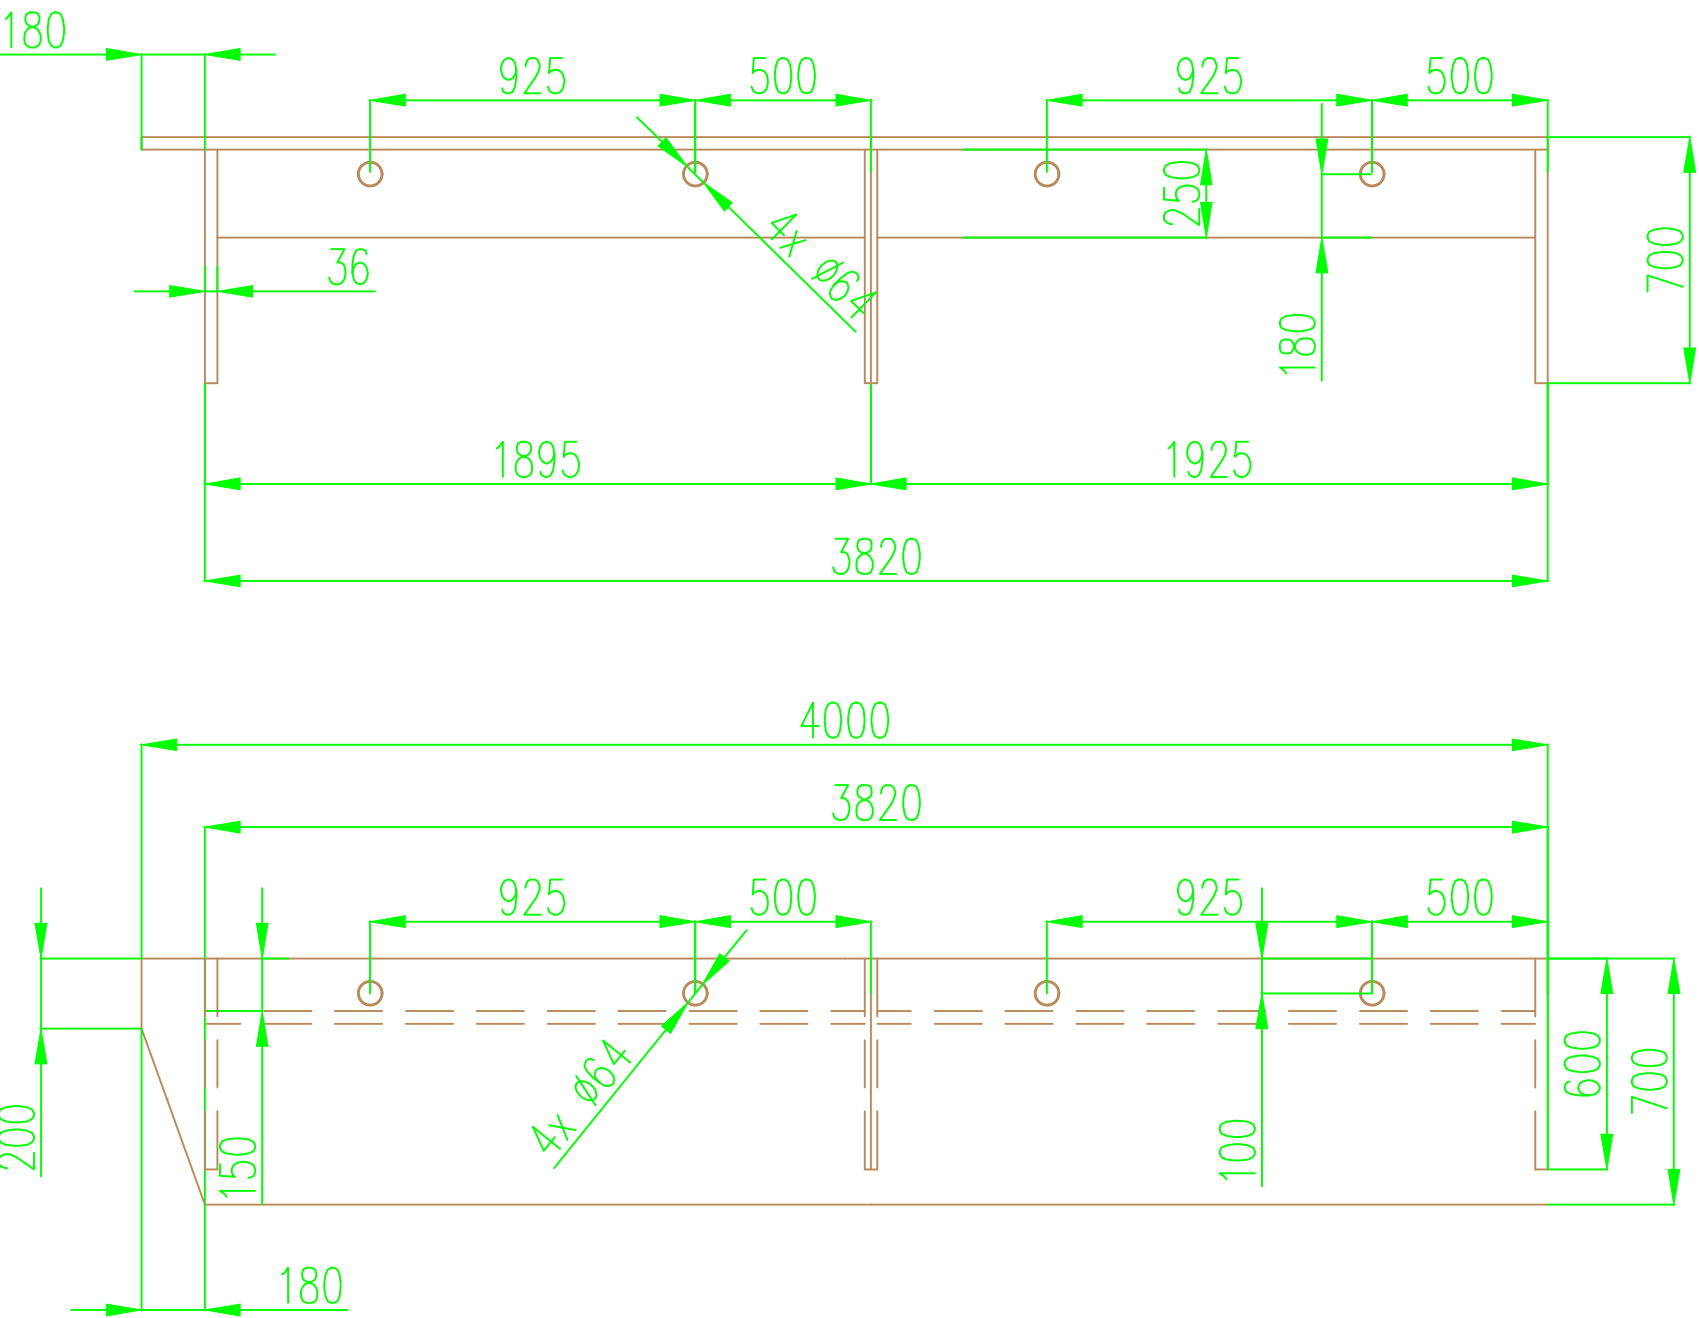


Stůl 2

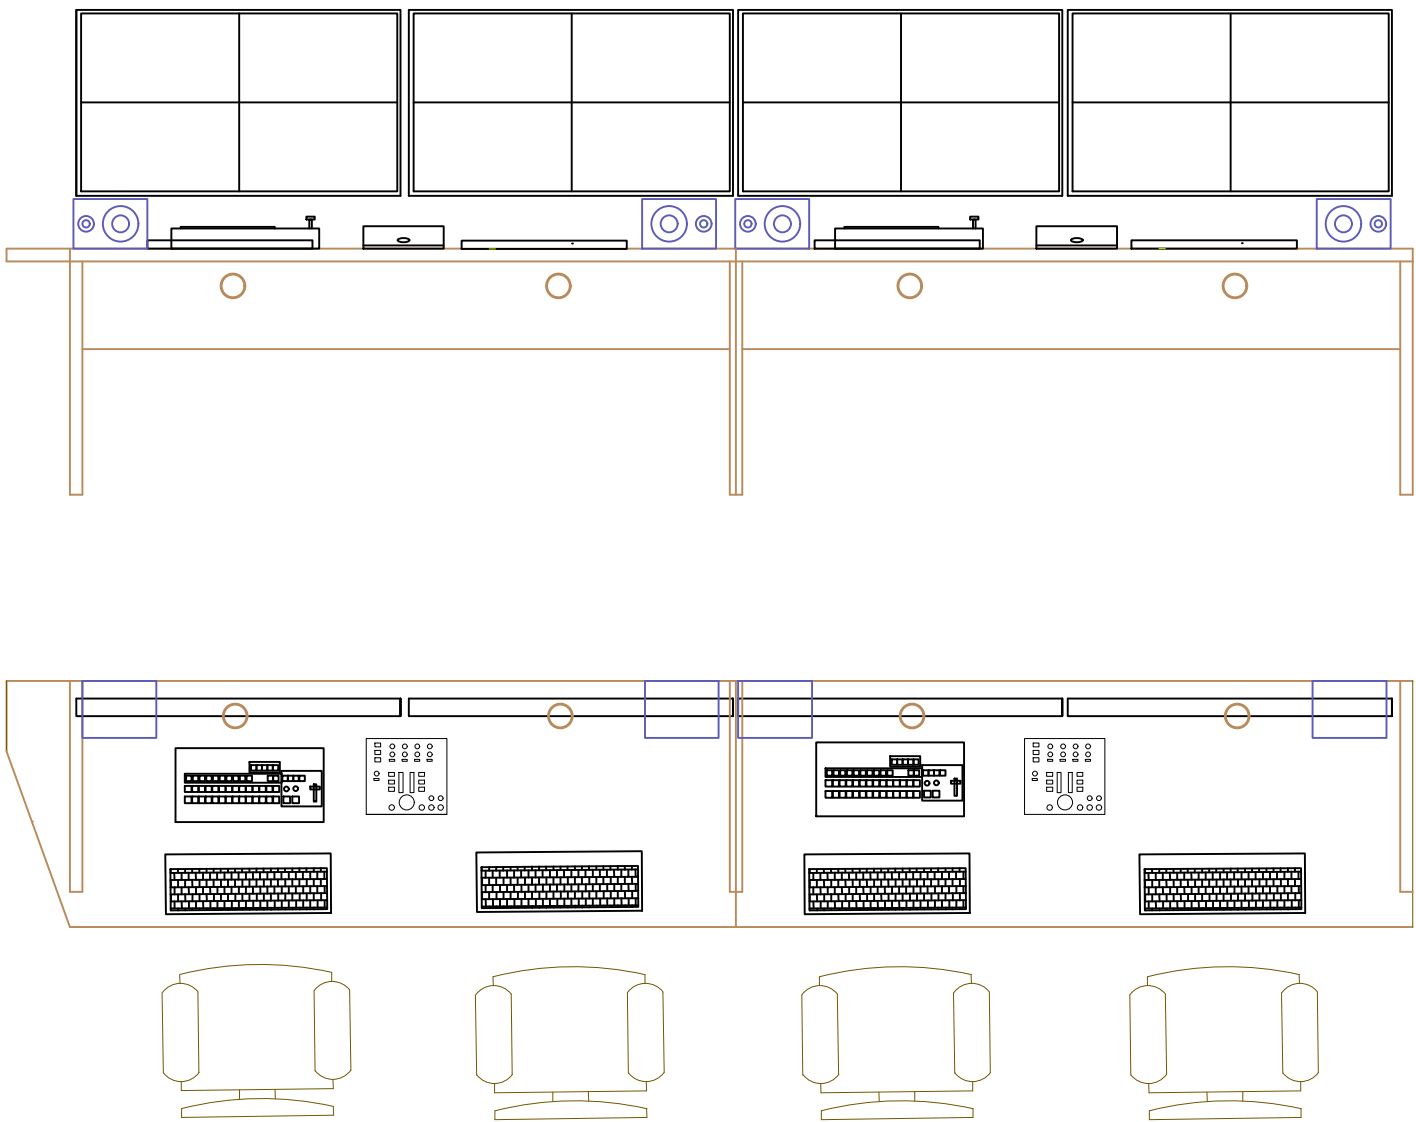

Stůl 1

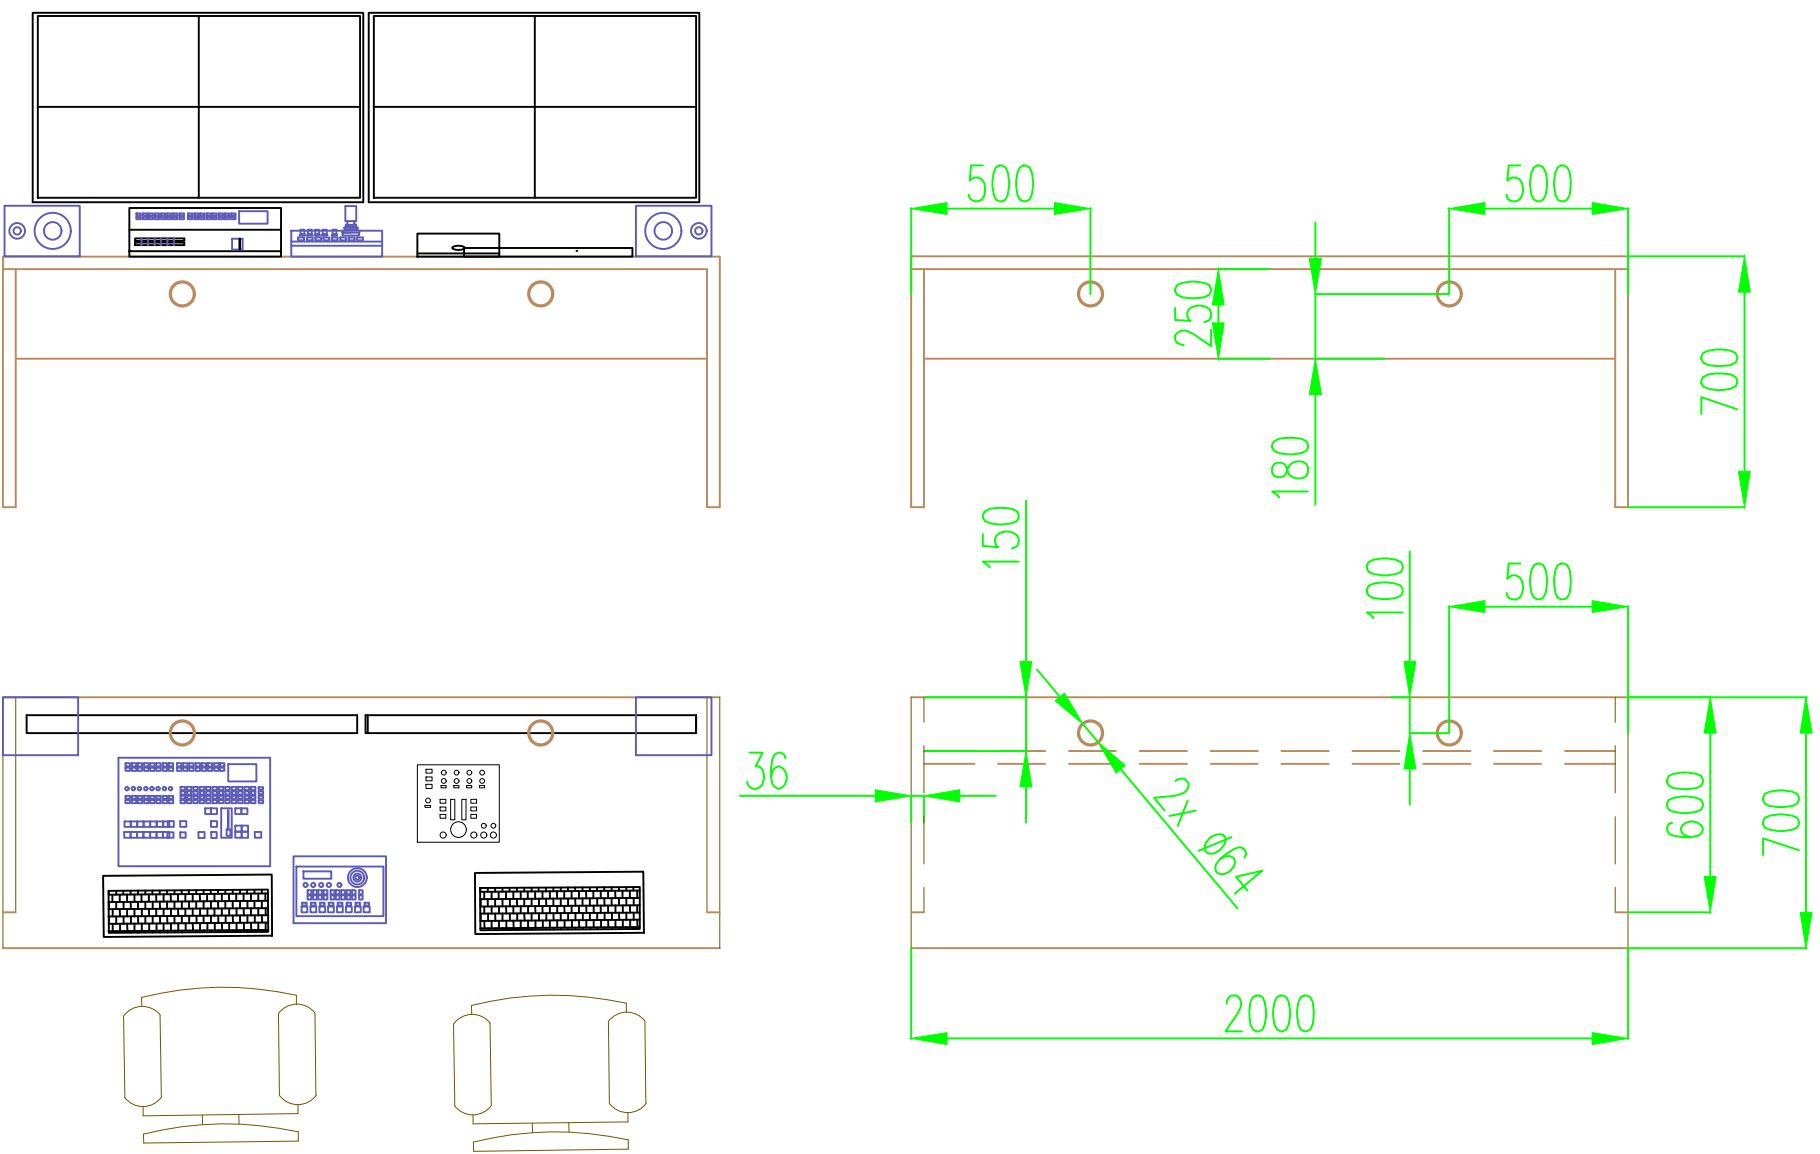

Dekor: šedá 0162 apod.
Pracovní deska a nohy z dvojitého lamina 2x18mm.
Výztuha pracovní desky ve vzdálenosti 250mm od zadní hrany
Průchodky pro kabeláž v pracovní desce Ø 60 - 80mm

ZNAČKA		DATUM	PŘEDMĚT REVIZE	REVIZI PROVEDL
REVIZE				
<p>Tento dokument požívá ochrany dle zákona č. 121/2000 Sb. (Autorský zákon). Originál tohoto výkresu a návrh řešení na něm zobrazený je majetkem autora a firmy AVT Group a.s.</p> <p>Tento výkres nesmí být - výjma zřejmého účelu, pro nějž byl pořízen - používán a žádným způsobem nerespektujícím ustanovení Autorského zákona nebo dohodu klienta a hlavního architekta (autora) poskytnut třetí osobě.</p>				
HLAVNÍ ARCHITEKT (AUTOR) :			Ing. MARTIN VONDŘÁŠEK	
VEDOUcí PROJEKTU / HLAVNÍ INŽENÝR PROJEKTU (HIP)			INŽENÝR NÁVRHU / ZPRACOVAL	
Ing. MARTIN VONDŘÁŠEK				
KLIENT ZAKÁZKY :			INVESTOR ZAKÁZKY :	
Český rozhlas Vinohradská 12 120 99 Praha 2			Český rozhlas Vinohradská 12 120 99 Praha 2	
FÁZE (STUPEŇ DOKUMENTACE)				KONTROLA
PROJEKTOVÁ DOKUMENTACE PRO ZADÁNÍ STAVBY				Ing. M. VONDŘÁŠEK
NÁZEV ZAKÁZKY (DÍLO)				DATUM
Rekonstrukce multimediálního zázemí ČRo PRAHA				LEDEN 2021
				ZAKÁZKA ČÍSLO
				0000000
				FORMÁT
				MĚŘÍTKO
ČÁST DOKUMENTACE (PROFESÍ)				KÓD DOKUMENTACE
VIDEO TECHNOLOGIE				SO 01
DOKUMENT (VÝKRES)				Č. VÝKRESU / REVIZE
Technologický nábytek				PARÉ