




Datový převodník DP1

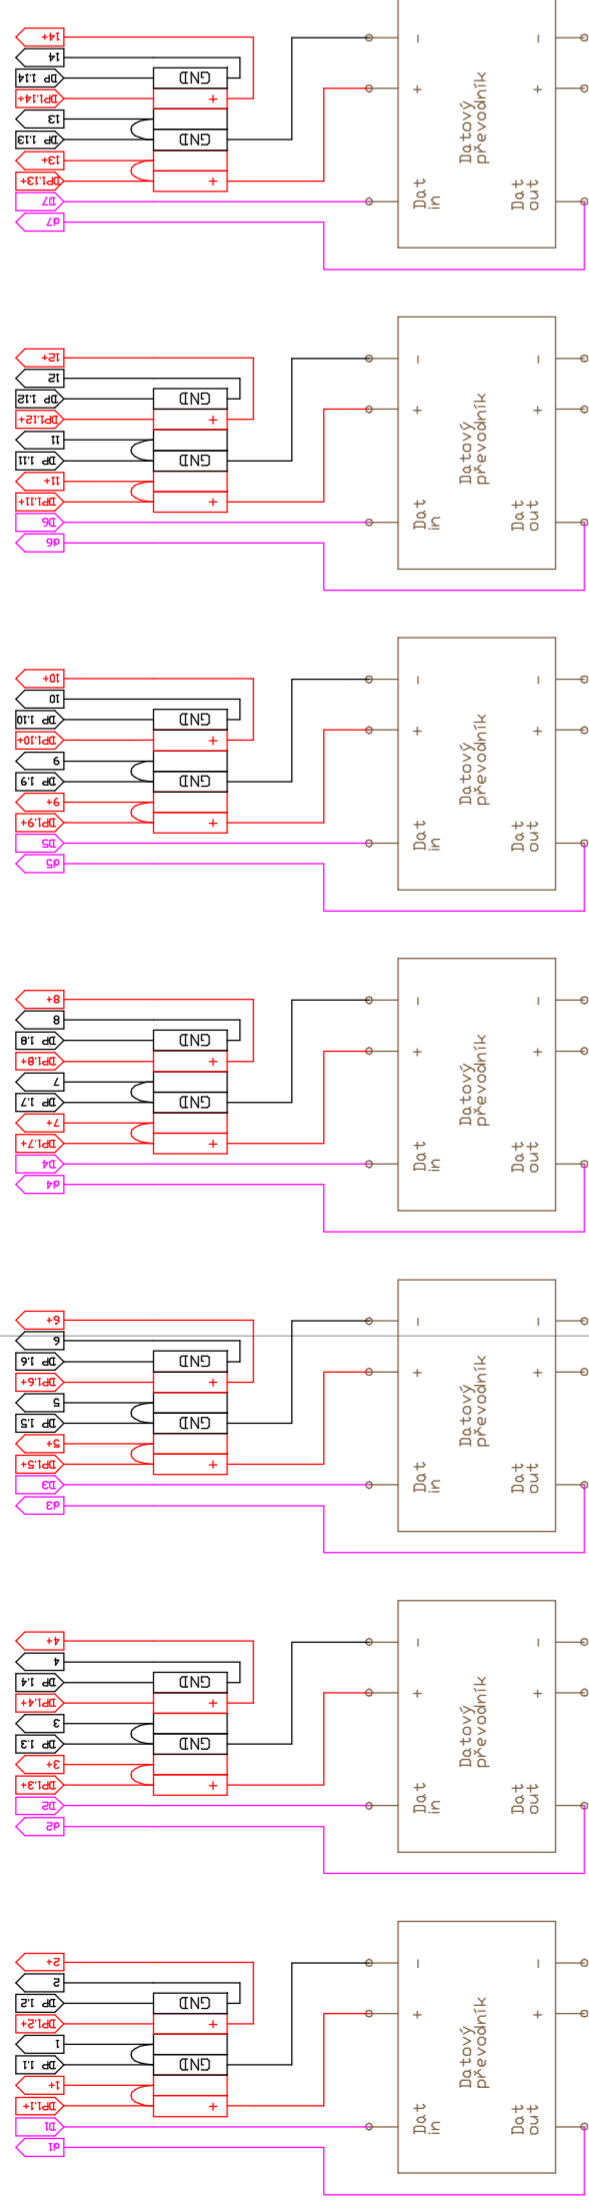


Datový převodník DP2

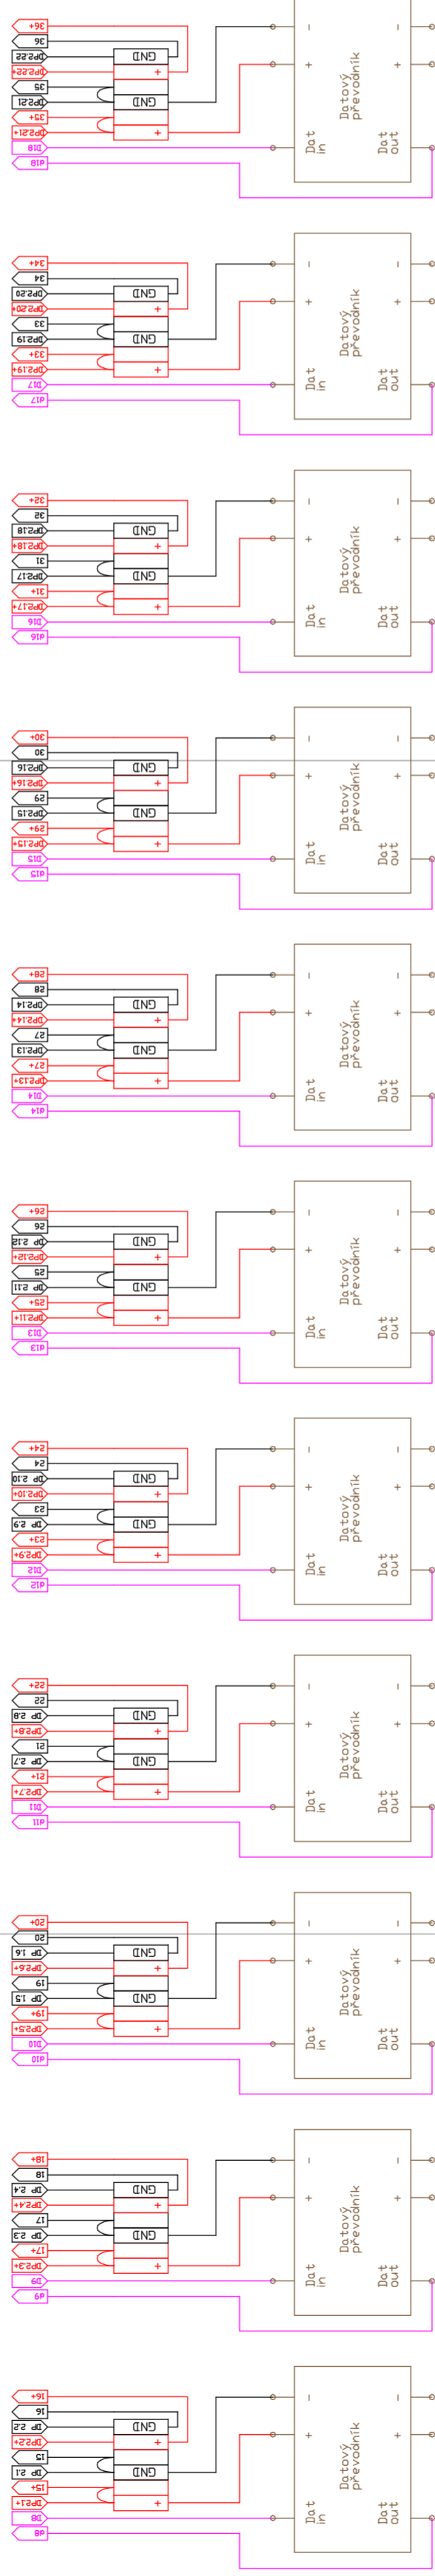

Datový převodník DP3

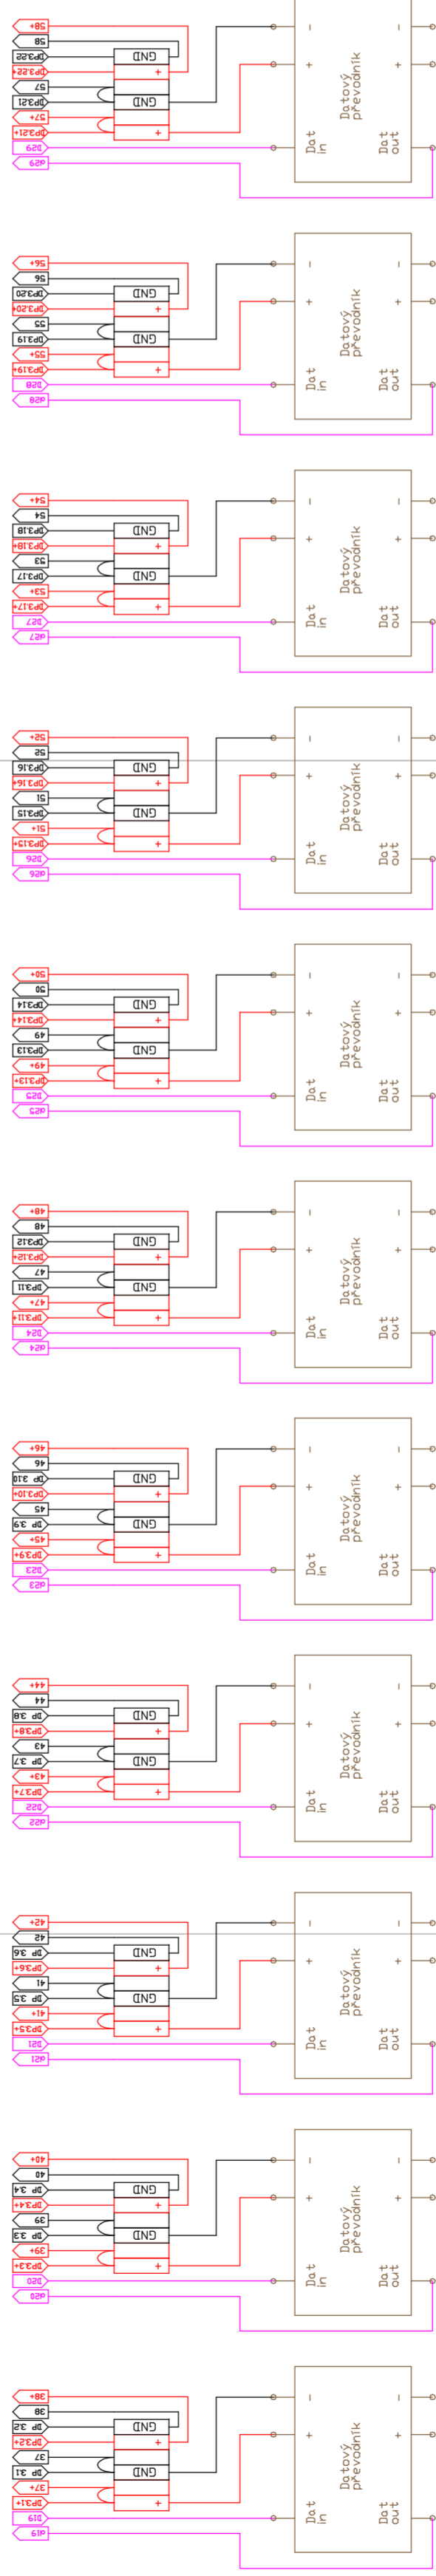

Datový převodník DP4

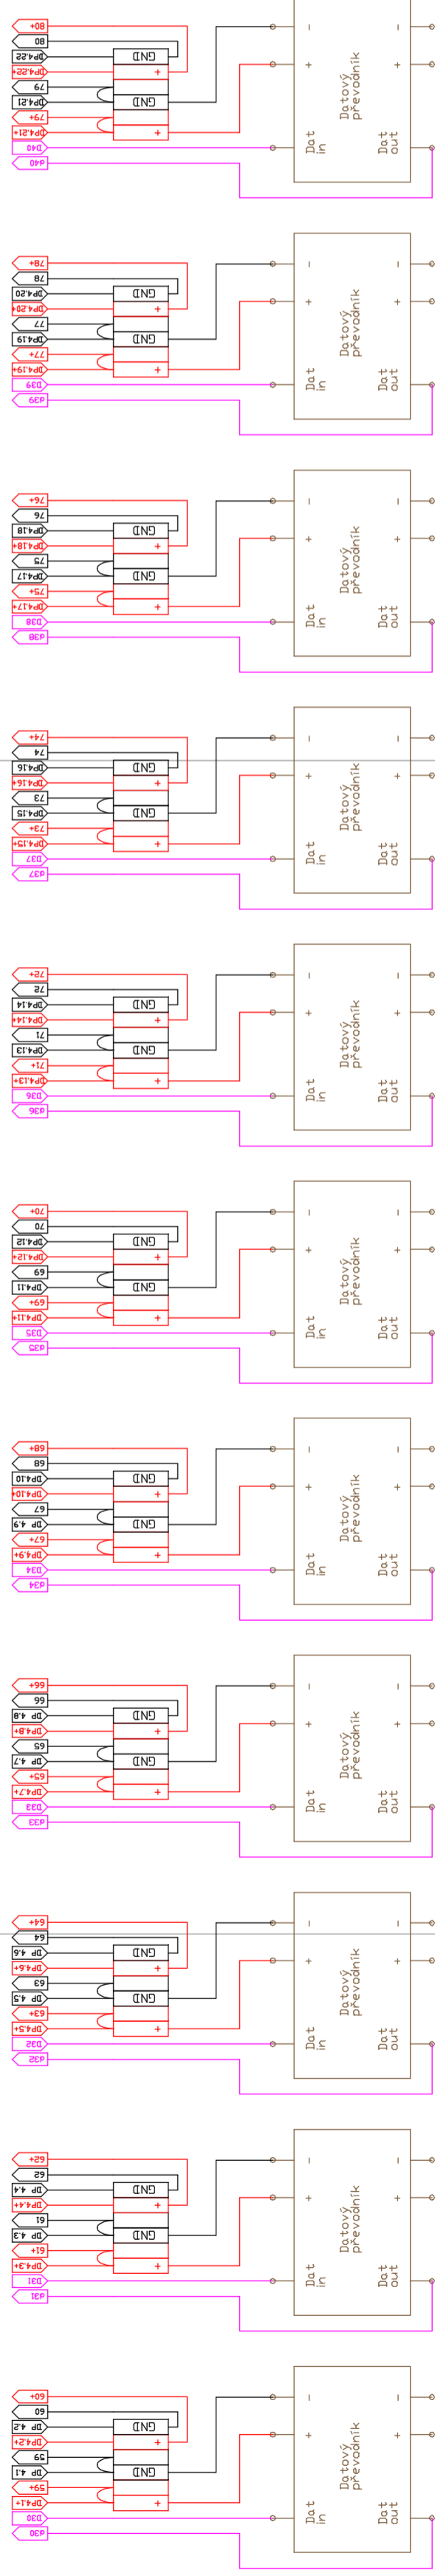

AUTOR: ARCHITEKT: MgA. Marcela Štenclachová, PH.D. ODP. PROJEKTANT: MgA. Marcela Štenclachová, PH.D. SPOLUPRÁCE: Ing. arch. Veronika Trnáha		KOOPERANT:  WD LUX s. r. o. ODP. osoba: Daniel Tesar	ZKRATKA PROJESE:  STUPĚŇ: PROJEKČNÍ DOKUMENTACE	A
INVESTOR:  Český Rozhlas Římská 13 120 99, Praha 2		OBJEKT:  EI, zapojení - datové převodníky 1 - 4	ZAKÁZKA:  DATUM: MĚŘÍTKO: FORMÁT:	02-2021   A1
AKCE:  VYSÍLACÍ KOMPLEX VLTAVA DISKUZNÍ STUDIO		ČÍSLO VÝKRESU:  A 1.2.5		