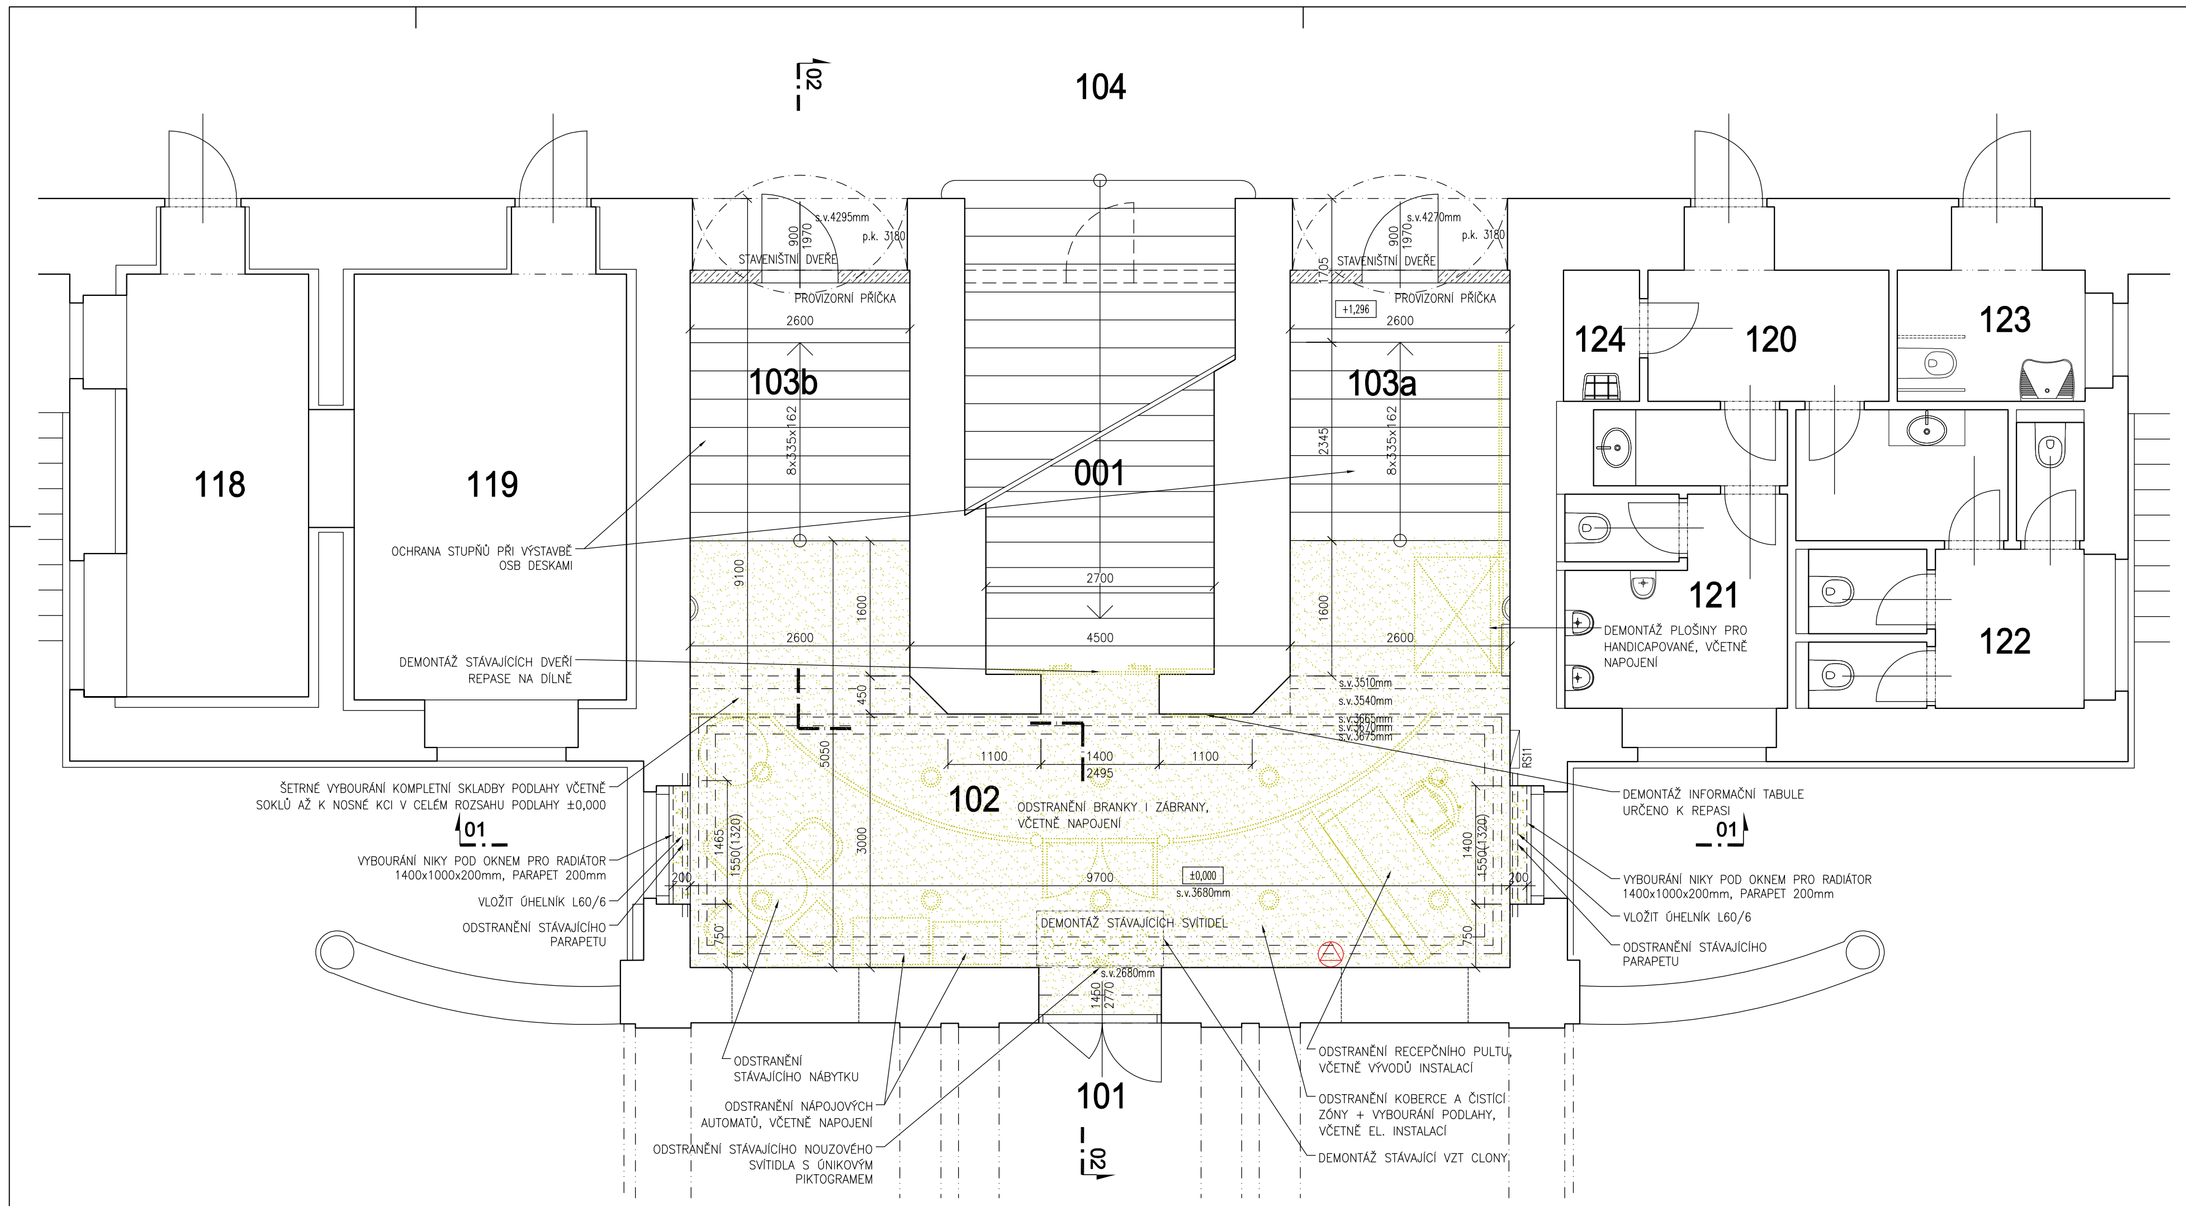

LEGENDA MÍSTNOSTÍ

ČÍSLO MÍSTNOSTI	NÁZEV MÍSTNOSTI	PLOCHA [m²]	PODLAHA	STĚNY	STROP
001	SCHODIŠTĚ SUTERÉN	14.89	-	-	-
101	PRŮJEZD	29.71	PŮVODNÍ DLAŽBA	PŮVODNÍ OMÍTKA	PŮVODNÍ OMÍTKA
102	RECEPCE	41.59	NOVÉ TERACO	PŮVODNÍ OMÍTKA	PŮVODNÍ OMÍTKA
103a	SCHODIŠTĚ PRAVÉ	6.96	KAMENNÉ STUPNĚ	PŮVODNÍ OMÍTKA	PŮVODNÍ OMÍTKA
103b	SCHODIŠTĚ LEVÉ	6.96	KAMENNÉ STUPNĚ	PŮVODNÍ OMÍTKA	PŮVODNÍ OMÍTKA
104	CHODBA	123.14	PŮVODNÍ TERACO	PŮVODNÍ OMÍTKA	PŮVODNÍ OMÍTKA
...	...				
118	REŽIE	11.55	STÁVAJÍCÍ	STÁVAJÍCÍ	STÁVAJÍCÍ
119	STUDIO	17.01	STÁVAJÍCÍ	STÁVAJÍCÍ	STÁVAJÍCÍ
120	WC - PŘEDSÍŇKA	5.22	STÁVAJÍCÍ	STÁVAJÍCÍ	STÁVAJÍCÍ
121	WC - MUŽI	8.64	STÁVAJÍCÍ	STÁVAJÍCÍ	STÁVAJÍCÍ
122	WC - ŽENY	11.09	STÁVAJÍCÍ	STÁVAJÍCÍ	STÁVAJÍCÍ
123	WC - INVALIDI	4.25	STÁVAJÍCÍ	STÁVAJÍCÍ	STÁVAJÍCÍ
124	ÚKLIDOVÁ MÍSTNOST	1.40	STÁVAJÍCÍ	STÁVAJÍCÍ	STÁVAJÍCÍ
CELKEM		282.41			

LEGENDA ZNAČENÍ

BOURÁNÍ KONSTRUKCÍ

PROVIZORNÍ KONSTRUKCE – LEHKÁ MONTOVANÁ PŘÍČKA S SDK DESKOU DO ČISTÉHO PROVOZU, OSB SMĚREM DO STAVBY
SOUČÁSTÍ JSOU STAVENIŠTNÍ DVEŘE UZAMYKATELNÉ
DO STÁVAJÍCÍHO TERACA NESMÍ BÝT ZASAHOVÁNO!

POZNÁMKA:

DEMONTÁŽE STAVEBNÍ ČÁSTI
- RECEPČNÍ PULT, MOBILIÁŘ, NÁPOJOVÉ AUTOMATY ODSTRANIT A PROTOKOLÁRNĚ PŘEDAT INVESTOROVI
- VSTUPNÍ BRANKU SE ZÁBRANOU, VČETNĚ INSTALACÍ, DEMONTOVAT A PROTOKOLÁRNĚ PŘEDAT INVESTOROVI
- PLOŠINU PRO HANDICAPOVANÉ ODBORNĚ DEMONTOVAT A PŘESUNOUT NA NOVOU POZICI, PŘÍP. UCHOVAT PRO DALŠÍ POUŽITÍ
- ODSTRANĚNÍ STÁVAJÍCÍCH PARAPETŮ
- ODBORNÁ DEMONTÁŽ STÁVAJÍCÍCH POSUVNÝCH DVEŘÍ PRO REPASI V DÍLNĚ
- DEMONTÁŽ INFORMAČNÍHO SYSTÉMU K REPASI

DEMONTÁŽE UT, VZT
- VIZ PROJEKT VYTÁPĚNÍ A VZT D.1.4.2
- ODSTRANĚNÍ STÁVAJÍCÍCH RADIÁTORŮ A VZT CLONY

DEMONTÁŽE ELEKTRO
- VIZ PROJEKT ELEKTRO D.1.4.3
- ODSTRANĚNÍ STÁVAJÍCÍCH SVĚTEL A ROZVODŮ ELEKTRO
- KOMPLETNÍ ODSTRANĚNÍ STÁVAJÍCÍHO PŘÍSTUP. SYSTÉMU ACCESS
- PŘEMÍSTĚNÍ STÁVAJÍCÍ EPS, DEMONTÁŽ ČIDEL EPS A USKLADNĚNÍ KE ZPĚTNÉ MONTÁŽI
- KAMEROVÝ SYSTÉM - DEMONTÁŽ A USKLADNĚNÍ KE ZPĚTNÉ MONTÁŽI

ŘEZOPOHLED 01-01

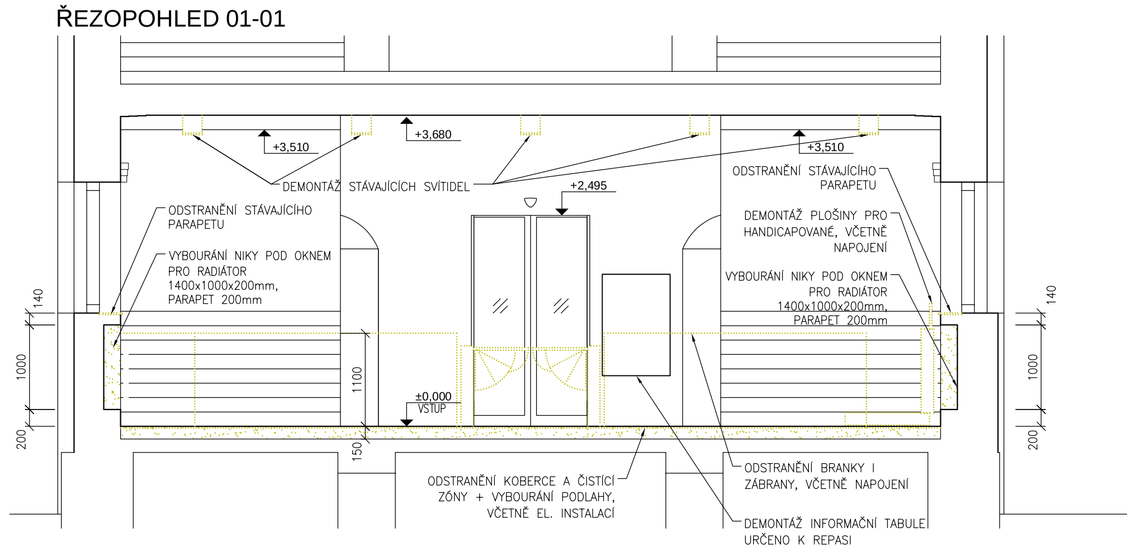

ŘEZOPOHLED 02-02

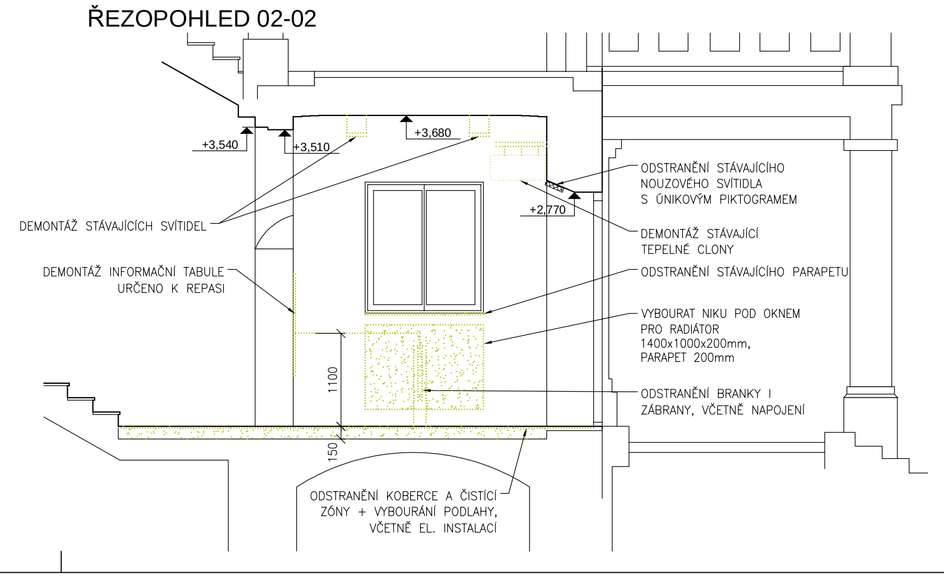

VSTUPNÍ PROSTOR
REGINA
HYBEŠOVA 10, PRAHA 8

Investor:
Český rozhlas
Vinohradská 12, 120 99, Praha 2
www.rozhlas.cz

Generální projektant:
STARÝ PARTNER
Senovážná 996/6, Praha 1, 110 00
tel.: 222 311 691, 222 312 735
staryapartner@staryapartner.cz

Stupeň: DOKUMENTACE PRO PROVEDENÍ STAVBY

Zpracovatel části:
STARÝ PARTNER
Senovážná 996/6, Praha 1, 110 00
tel.: 222 311 691, 222 312 735
staryapartner@staryapartner.cz

Vypracoval: Ing. Michaela Slavíčková	Zakázka č.:	xxx
	Datum:	09/2020
Projektant: Ing. Pavel Hrdina	Počet formátů:	8x A4
	Měřítko:	1:50
Část dokumentace: STAVEBNÍ ČÁST	Č. části: D.1.1	Stav.objekt SO.01
Obsah výkresu: PŮDORYS - BOURÁNÍ	Č.výkresu: 03	Paré: