


LEGENDA MÍSTNOSTÍ		
ČÍSLO MÍSTNOSTI	NÁZEV MÍSTNOSTI	PLOCHA [m²]
001	SCHODIŠTĚ SUTERÉN	14.89
101	PRŮJEZD	29.71
102	RECEPCE	41.59
103a	SCHODIŠTĚ PRAVÉ	6.96
103b	SCHODIŠTĚ LEVÉ	6.96
104	CHODBA	123.14
...	...	...
118	REŽIE	11.55
119	STUDIO	17.01
120	WC - PŘEDSÍNKÁ	5.22
121	WC - MUŽI	8.64
122	WC - ŽENY	11.09
123	WC - INVALIDI	4.25
124	ÚKLIDOVÁ MÍSTNOST	1.39
CELKEM		292.41

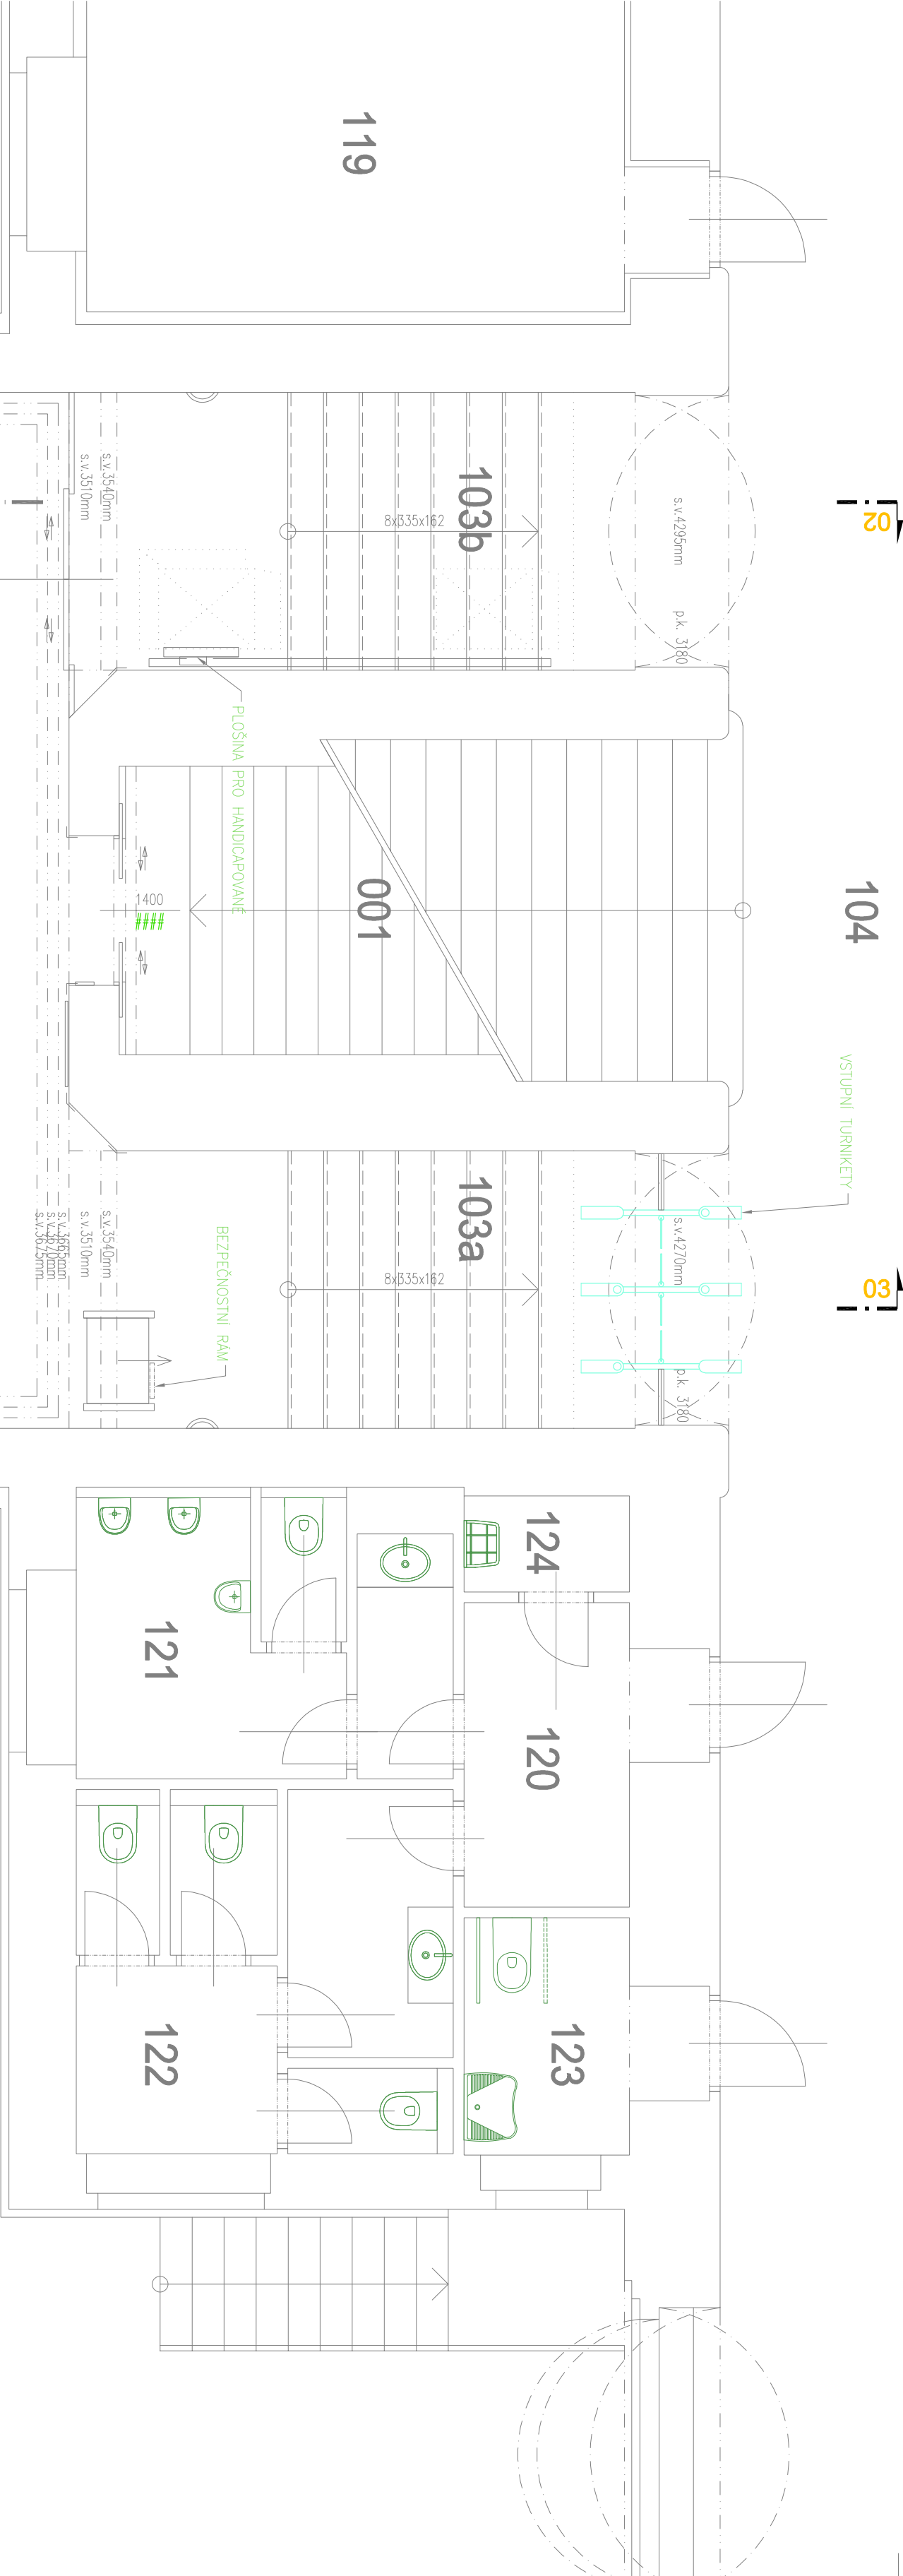

## LEGENDA

ROZVOD TOPNÉ VODY	
ELEKTRICKÁ DVEŘNÍ CLONA	
ESSENSSE NEO VCE2B-150-E1-AC-0	
všeinné regulace COMFORT	
- Topný výkon	10 kW
- El. příkon	10 kW, 400 V, 50 Hz, 14,8A
- Rozměry, hmotnost (všm)	252x1500x377 mm, 31 kg
- Spodní hrana	2,770 m

## DC

### POZNÁMKA:

- Veškeré potrubí vedené ve stavební konstrukci (podlaha, stěna atd.) nebo bude vedeno mimo vytápěné místnosti se opatří návěky např. TUBEX v tl. odpovídající vyhláše Ministerstva průmyslu a obchodu č. 193/2007 Sb.
- Stávající tělesa budou demontována.
- Nová tělesa budou připravena přípojkou zasekanou v drážce ve stěně.

Investor:	VSTUPNÍ PROSTOR REGína HYBĚŠOVA 10, PRAHA 8
Český rozhlas	Český rozhlas Vinohradská 12, 120 99, Praha 2 www.rozhlas.cz

Generální projektant:	Starý a Partner Senovážná 996/6, Praha 1, 110 00 tel.: 222 311 691, 222 312 735 starypartner@starypartner.cz
-----------------------	---

Stupň:	DOKUMENTACE PRO PROVEDENÍ STAVBY
Zpracovatel částí:	Ing. Iva Médilková Před Obcí 305, 250 63 Nová Ves tel.: 720 366 236 iva.medilkova@projektiva.cz
Vypracoval:	Ing. Iva Médilková
Projektant:	Počet formátů: 4x A4
Ing. Iva Médilková	Měřtko: 1:50
Část dokumentace:	Č. část: Stav objekt
VYTÁPĚNÍ A VZT	D.1.4.2 SO.01
Obsah výkresu:	Č. výkresu: Paré:
PŮDORYS - NOVÝ STAV	02