


C.2.,3.,4CELKOVÝ SITUAČNÍ VÝKRES, KOORDINANČÍ SITUAČNÍ VÝKRES, KATASTRÁLNÍ SITUAČNÍ VÝKRES

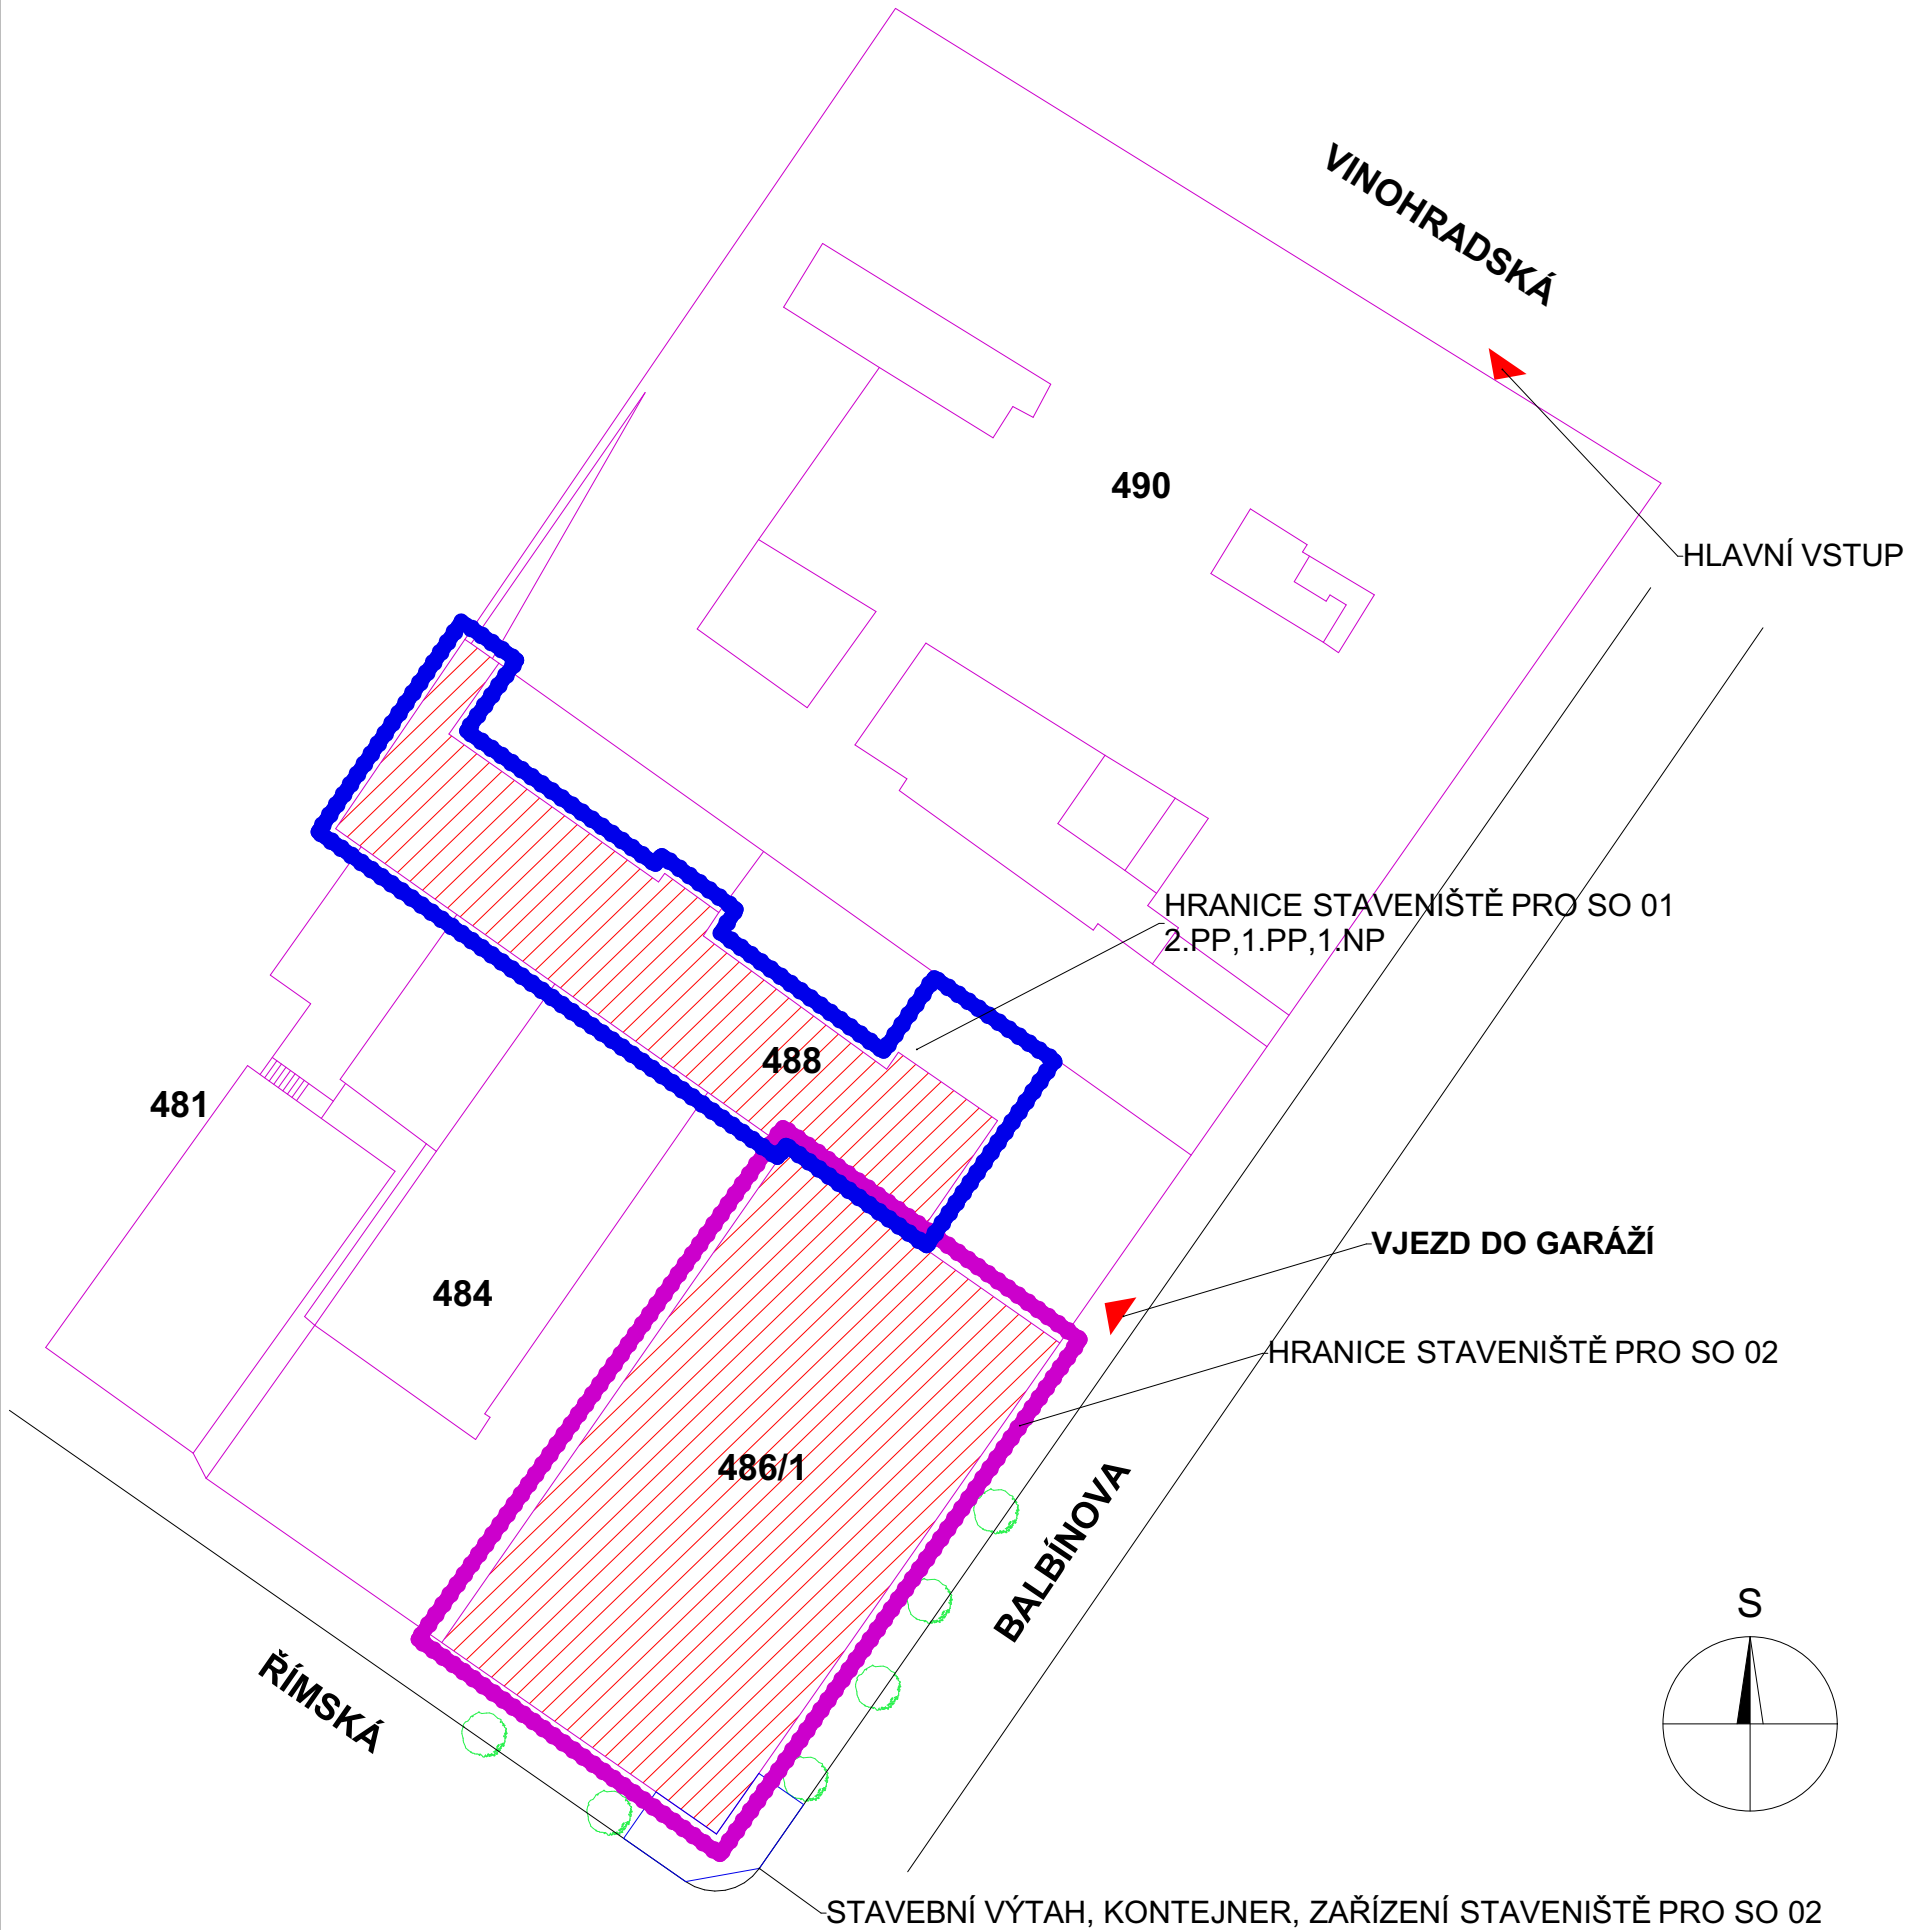

STAVENIŠTĚ SO 01
STAVENIŠTĚ V DVORNÍ ČÁSTI OBJEKTU
POJEZDOVÉ MOBILNÍ LEŠENÍ DLE POTŘEBY ČI PLOŠINA
STAVEBNÍ BUŇKA + MOBILNÍ TOLAETA BUŇKA UMÍSTĚNA V PROSTORU GARÁŽÍ

STAVENIŠTĚ SO 02
OPLOCENÉ STAVENIŠTĚ V PROSTORU CHODNÍKU
UMÍSTĚNÍ STAVEBNÍHO VÝTAHU
HLAVNÍ STŘECHA JE V 6 A 7 NP
PŘÍSTUP PŘES USTUPUJÍCÍ 5 PODLAŽÍ - NEBUDE UMOŽNĚN PŘÍSTUP
PODPŮRNÉ LEŠENÍ V 5.NP DO 6.NP PŘES USTUPUJÍCÍ PODLAŽÍ
DO 7.NP LOKÁLNÍ LEŠENÍ DLE POTŘEBY
REKONSTRUKCE 2 ROZMĚRNÝCH SVĚTLÍKŮ - POMOCNÉ LEŠENÍ
OCHRANA PŘILEHLÉ ZELENÉ A PARTERU

DVORNÍ ČÁSTI OBJEKTU
STAVEBNÍ BUŇKA + MOBILNÍ TOLAETA BUŇKA UMÍSTĚNA V PROSTORU GARÁŽÍ, DVORNÍ ČÁST OBJEKTU


ZÁBOR POZEMKU ŘEŠÍ ZHOTOVITEL

**VJEZD DO GARÁŽÍ A JEJICH PROVOZ NEBUDE OMEZEN
VYHRAZENÁ POUZE DÍLČÍ ČÁST PROSTORU**

LEGENDA:

- HRANICE POZEMNKŮ Z GEODETICKÉHO ZAMĚŘENÍ
- HRANICE POZEMKU STAVBY
- VSTUP
- VJEZD
- STROM

STAVEBNÍ OBJEKTY :

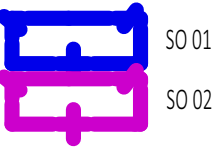


AKCE/PROJECT

**REKONTRUKCE STŘECHY GARÁŽE STAVBY, Č.P.1409,
KTERÁ JE SOUČÁSTÍ POZEMKU P.Č. 490, K. Ú. VINOHRADY**

**REKONSTRUKCE STŘECHY OBJEKTU, ŘÍMSKÁ 15, PRAHA 2, Č.P. 499,
KTERÁ JE SOUČÁSTÍ POZEMKU P.Č. 486/1 , K. Ú. VINOHRADY**

SCHÉMA/SCHEME

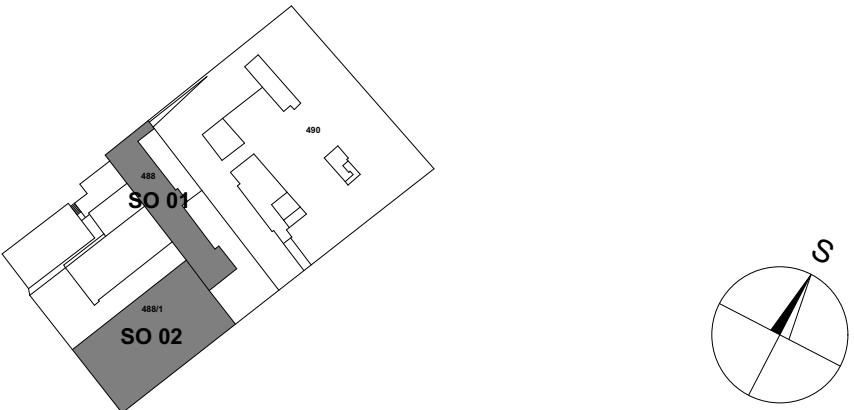

INVESTOR/DEVELOPER



ČESKÝ ROZHLAS
VINOHRADSKÁ 12
120 99, PRAHA 2
IČO 45245053

MANAŽER PROJEKTU/PROJECT MANAGEMENT



BOHEMIAN BUILDINGS PARTNERS S.R.O.
SLUŽEB 3056/4
108 00 PRAHA 10
IČO: 053 59 678

ARCHITEKT/ARCHITECT



BOHEMIAN BUILDINGS PARTNERS S.R.O.
SLUŽEB 3056/4
108 00 PRAHA 10
IČO: 053 59 678

ARCHITEKT/ARCHITECT
ING. ARCH. ŠTEFAN STISKALA
ČÍSLO ZAKÁZKY



KONSTRUKTÉR/DESIGNER



BOHEMIAN BUILDINGS PARTNERS S.R.O.
SLUŽEB 3056/4
108 00 PRAHA 10
IČO: 053 59 678

HLINĚ PROJEKTU/CHIEF DESIGNER
ING. ARCH. ŠTEFAN STISKALA
ČÍSLO ZAKÁZKY



ZMĚNA/REVISION

DATUM/DATE

PODPIS/SIGN

STUPEŇ/PHASE

DOKUMENTACE PRO PROVEDENÍ STAVBY

ČÁST/PART

SO STAVEBNÍ OBJEKTY

STAVEBNÍ OBJEKT/OBJECT

SO 01 A SO 02 POZEMNÍ OBJEKTY

PROFESÍ/PROFESSION

CELKOVÝ SITUAČNÍ VÝKRES, KOORDINANČÍ SITUAČNÍ
VÝKRES, KATASTRÁLNÍ SITUAČNÍ VÝKRES

PROJEKTANT/DESIGNER

ING. ARCH. ŠTEFAN STISKALA

VYPRACOVAL/DRAFTER

ING. ARCH. ŠTEFAN STISKALA

KONTROLA/CHECK

ING. ARCH. ŠTEFAN STISKALA

NÁZEV PŘÍLOHY/TITLE

**CELKOVÝ SITUAČNÍ VÝKRES, KOORDINANČÍ
SITUAČNÍ VÝKRES, KATASTRÁLNÍ SITUAČNÍ VÝKRES**

BOHEMIAN BUILDINGS PARTNERS S.R.O.

SLUŽEB 3056/4
108 00 PRAHA 10
IČO: 053 59 678

TEL.: +420 702 064 111
E-MAIL: INFO@BBPARTNERS.CZ

ČÍSLO ZAKÁZKY/JOB NUMBER

POČET FORMÁTŮ/FORMAT

01 x A4

MĚŘÍTKO/SCALE

DATUM/DATE

08/2020

ČÍSLO KOPIE/COPY

NÁZEV SOUBORU/FILE

ČÍSLO PŘÍLOHY/NO.

C.2.,3.,4

DOKUMENTACI LZE UŽÍVAT POUZE VE SMYSLU PŘÍSLUŠNÉ SMLOUVY O DÍLO.