


LEGENDA AKUSTICKÝCH PODHLEDŮ


- Obrys stěnového obkladu
- Stávající konstrukce místnosti
- AP-A - akustický podhled alfa
- AP-G - akustický podhled gamma
- LAP - liniový akustický podhled

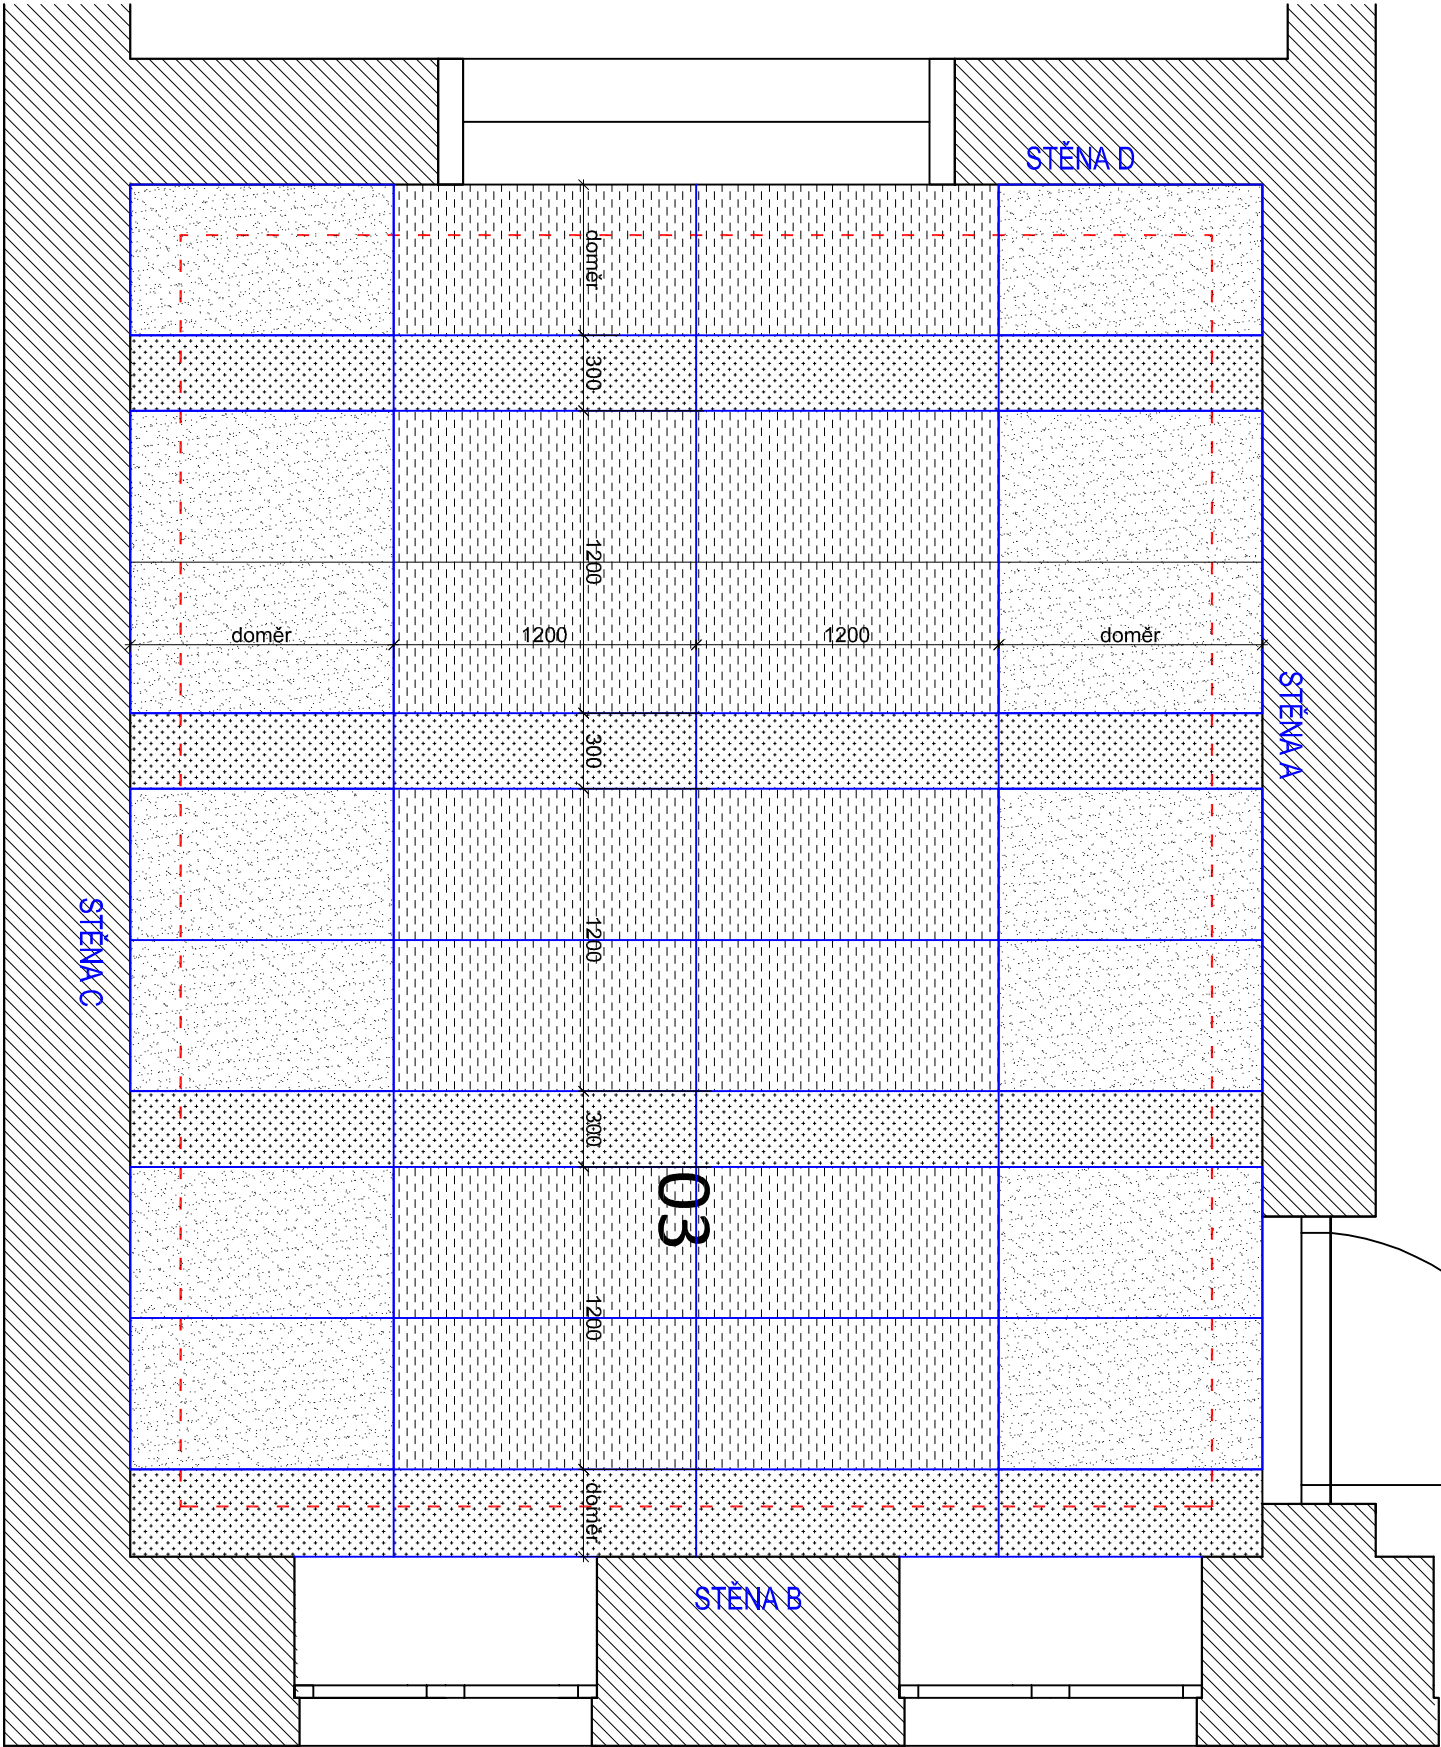

Pozn.: Veškeré kóty jsou pouze orientační. Před samotnou realizací nutno doměřit skutečný stav a nutno vyhotovit výrobní dokumentaci.

akce: MODIFIKACE KOMPLEXU OP1 NA SAMOOBSLUŽNÉ V VYSÍLACÍ PRACOVÍŠTĚ V RS OSTRAVA

Zpracovatel:

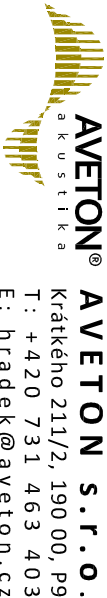

AVETON® s.r.o.

Krátkého 211/2, 190 00, P9
T : +420 731 463 403
E : hradek@aveton.cz

zodpovědný projektant:

Ing. Tomáš Hrádek

vypracoval:

Ing. arch. Vít Domkář

datum:

10. 3. 2015

část:

B - prostorová akustika

stupeň:

jednostupňový projekt

formát:

2xA4

měřítko:

1:30

číslo přílohy:

B.06

název přílohy:

HLASATELNA - PODHLED