







PŮDORYS

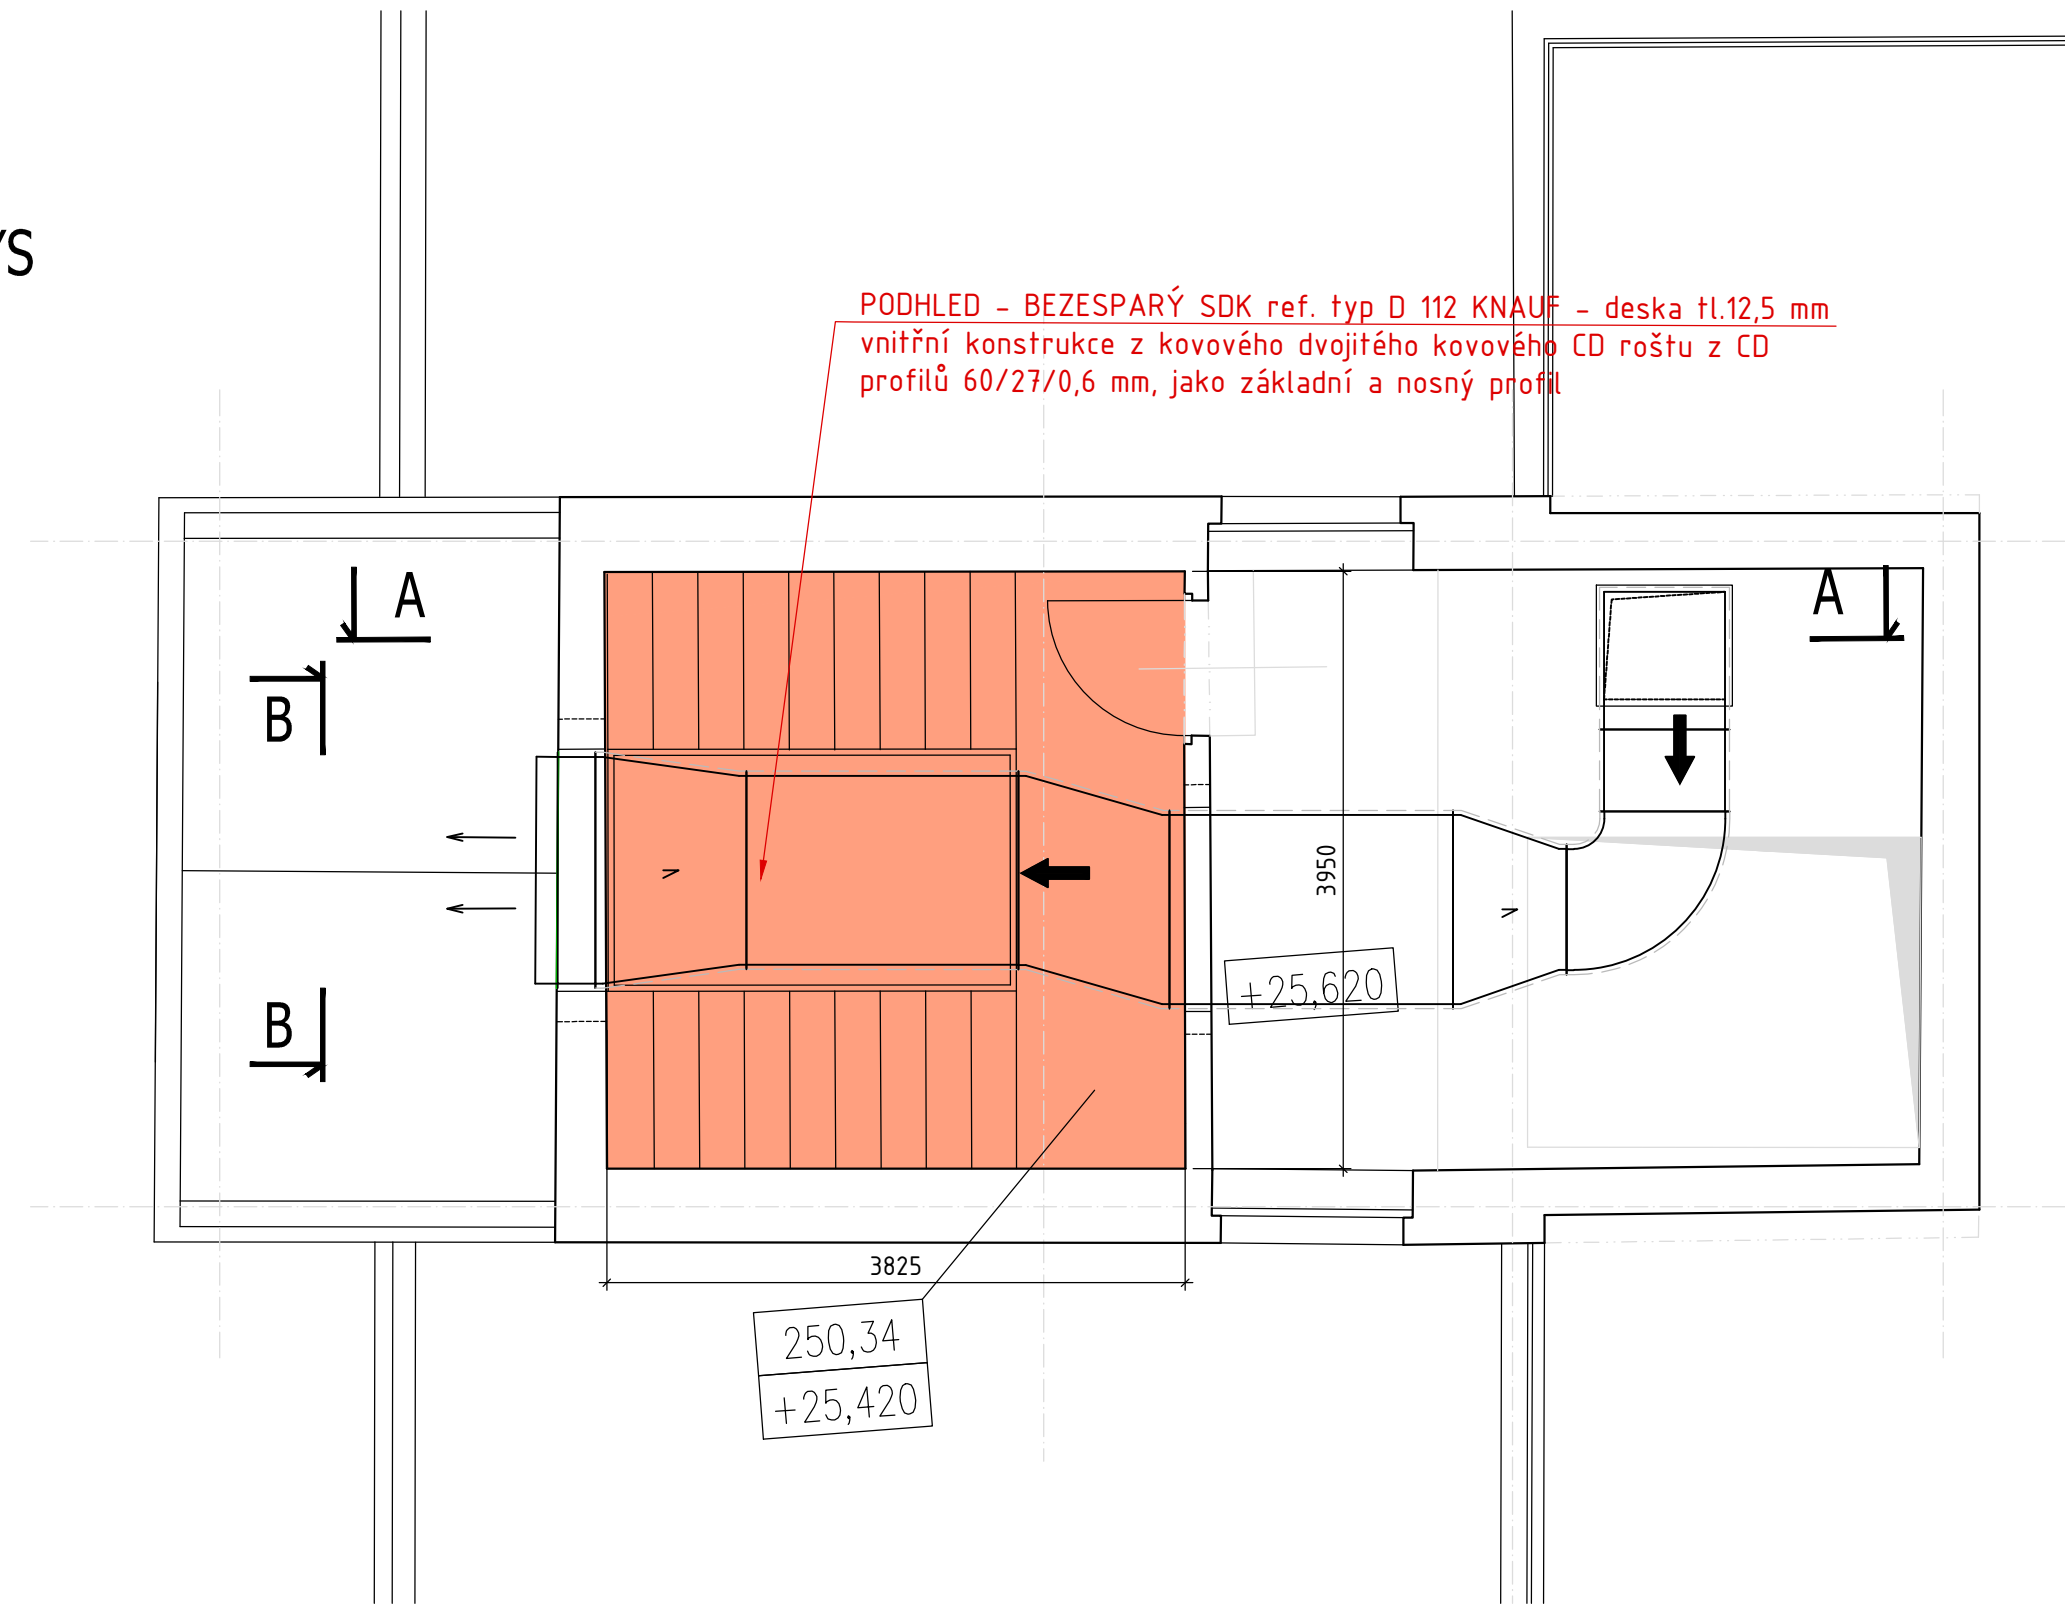



13

12

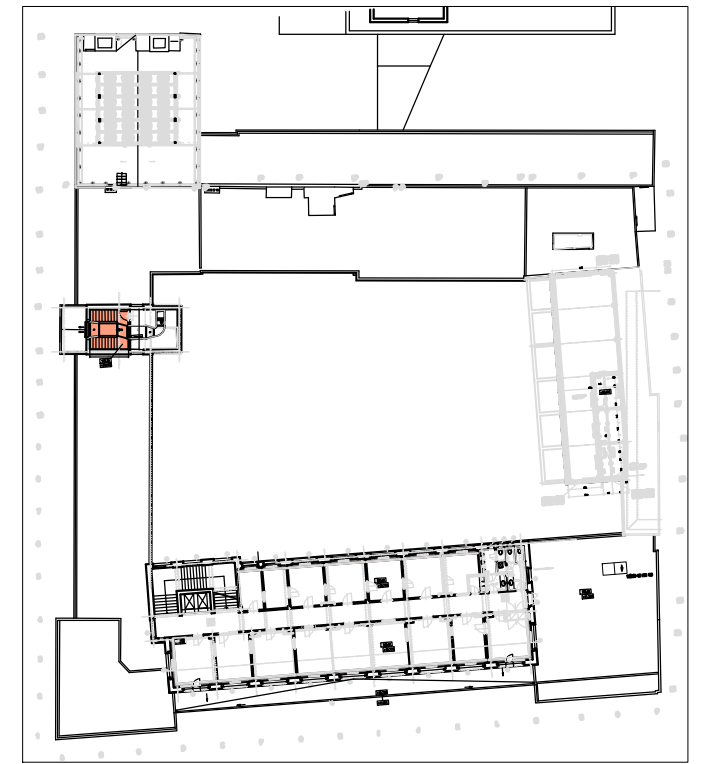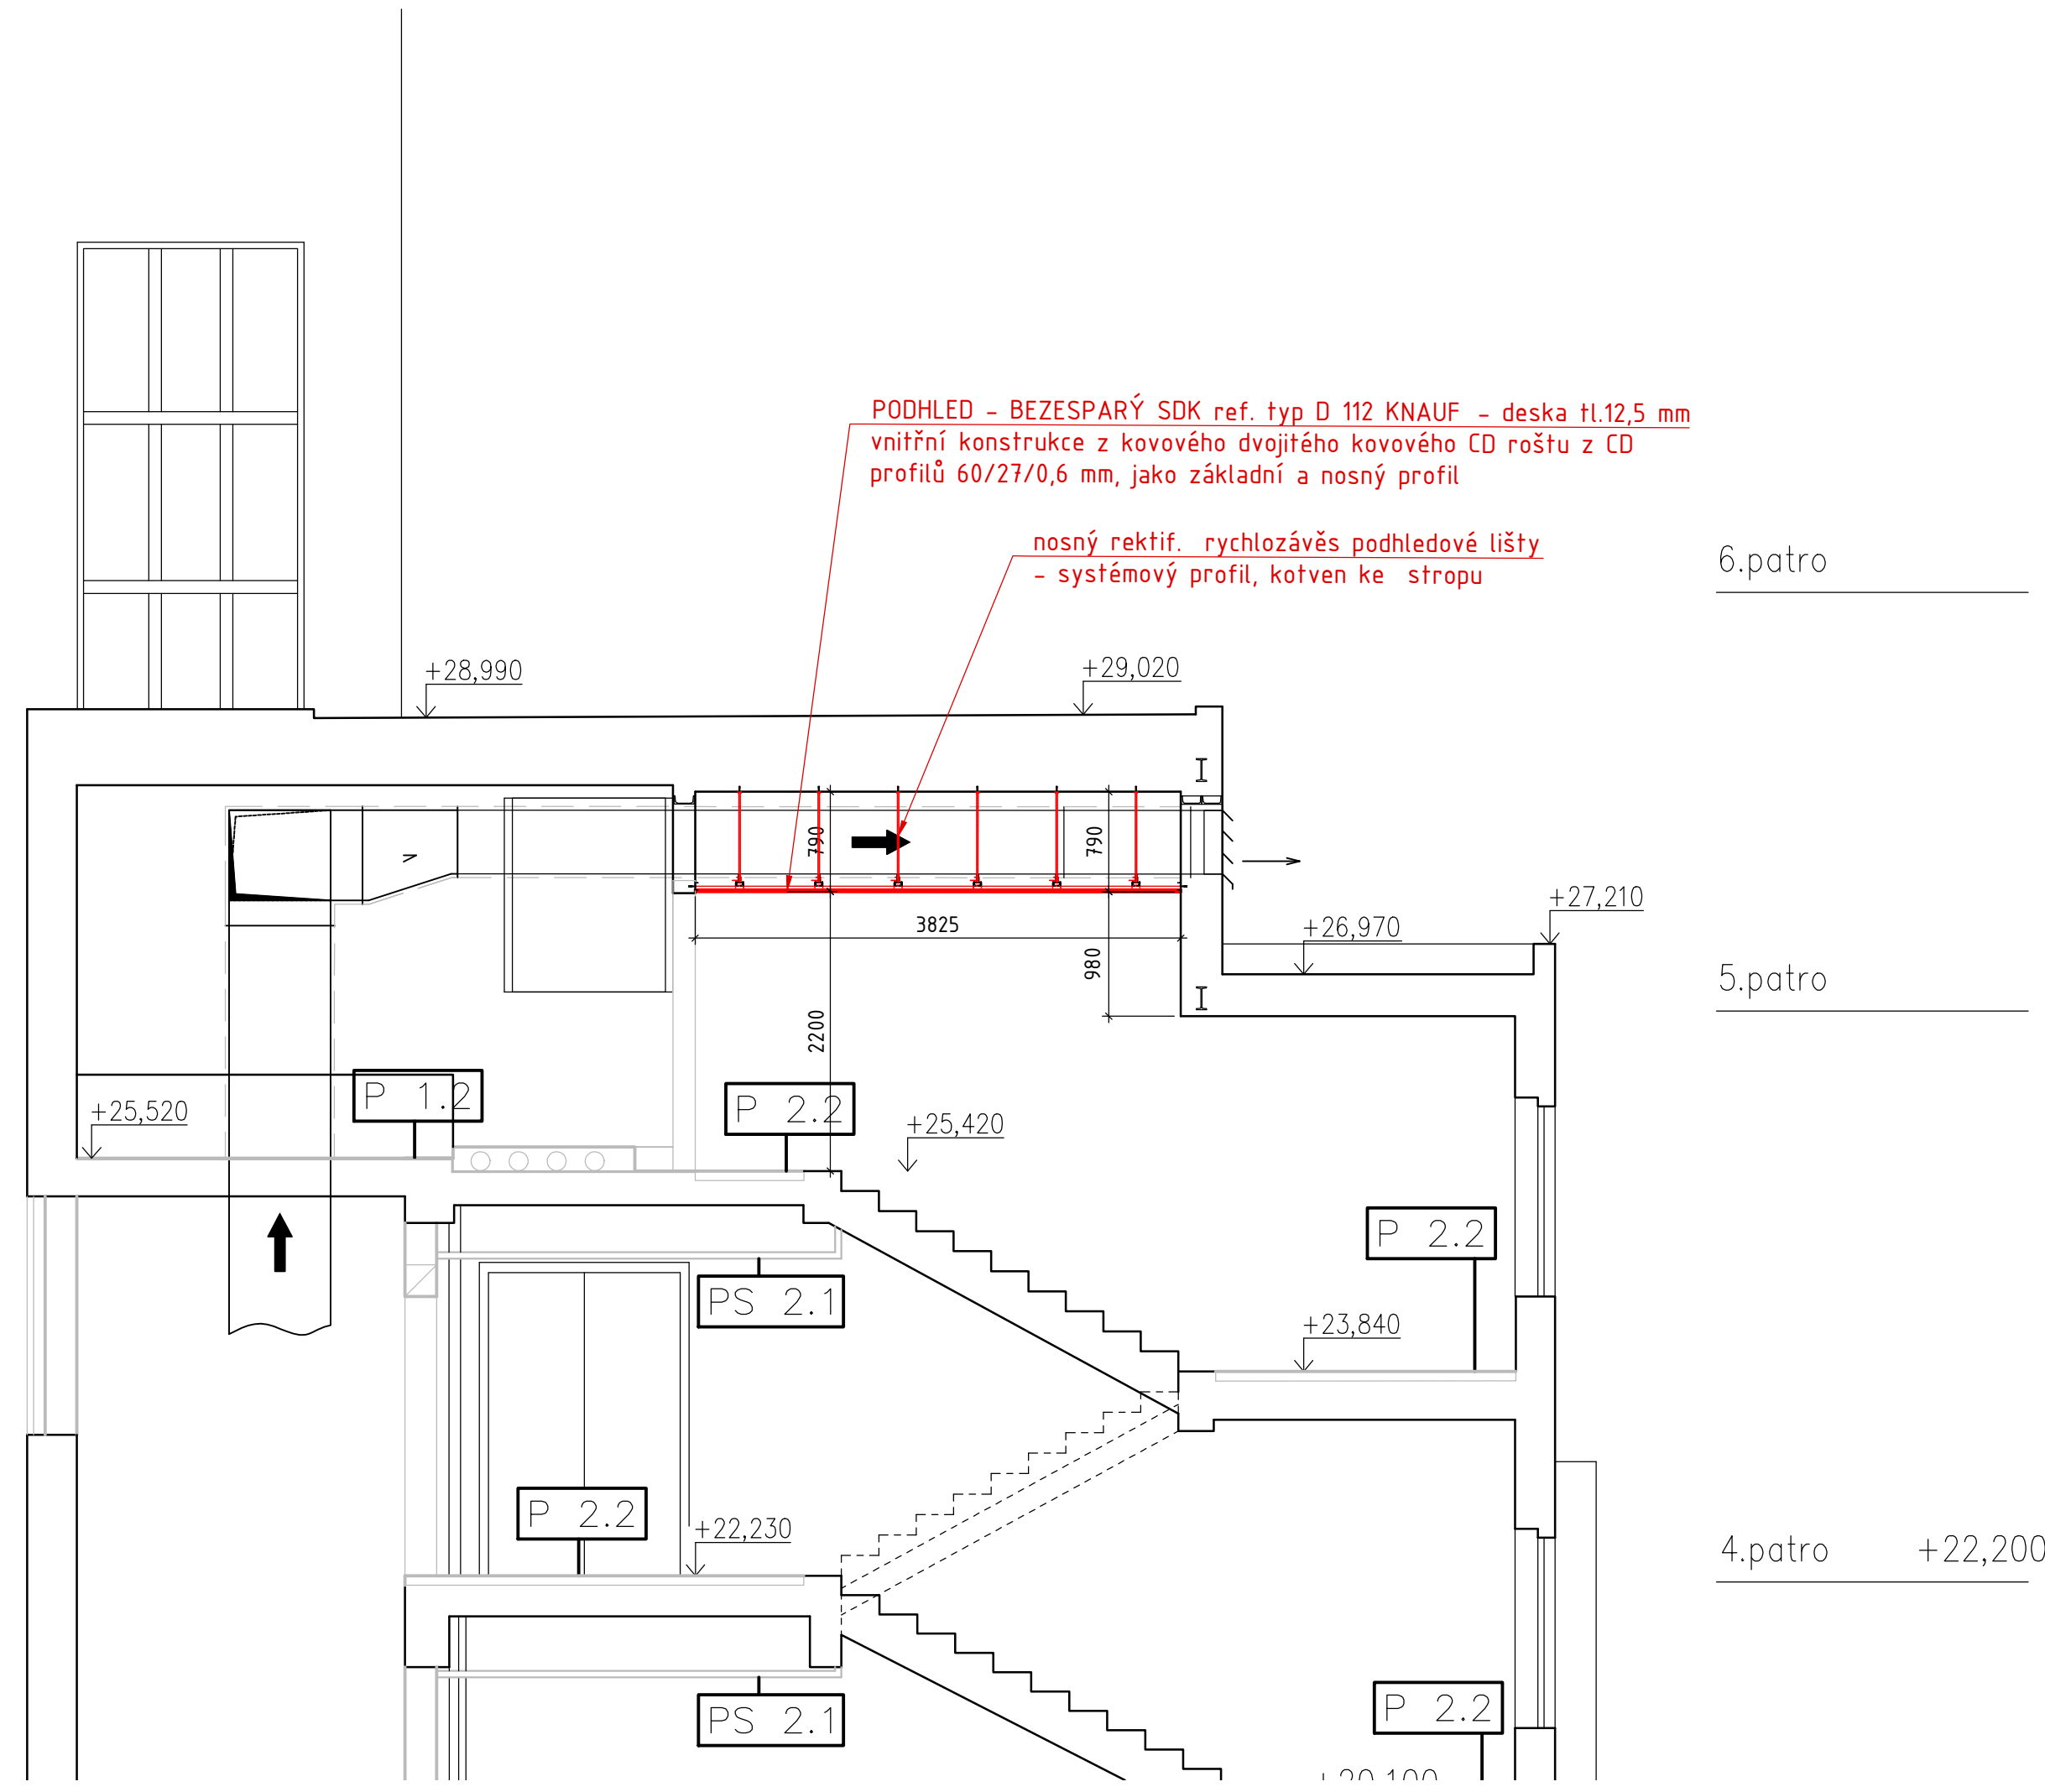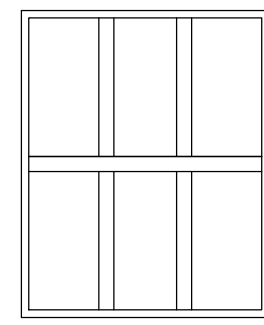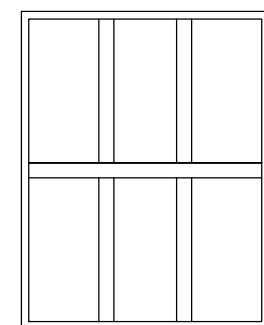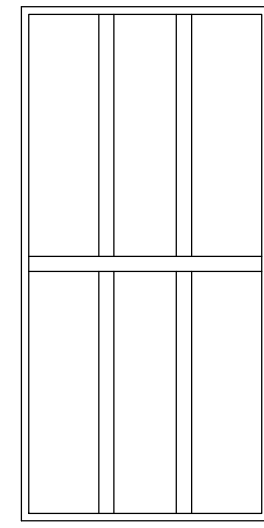

ŘEZ A - A



Změna:	Název změny:	Datum:	Provedl:	Podpis:	
Investor:	Objednatel:	Inženýrská činnost:			
METROPROJEKT Praha a.s. nám. I. P. Pavlova 1786/2 120 00 Praha 2 generální ředitel: Ing. David Krása tel.: +420 296 154 105 www.metroprojekt.cz info@metroprojekt.cz		 METROPROJEKT		Souprava číslo:	
HIP:	Podpis:	Název a účel díla:			
Ing. Miroslav Novák		ČESKÝ ROZHLAS Vinohradská 12, 120 99 Praha 2			
tel.: 737226775					
Stupeň:	RDS				
Zpracovatelský útvar:	S-52	Název části díla:			
tel.: +420 296 154 330		Úprava výdechu VZT zař. č. 6,9 č.6 - Větrání výstavních prostor č.9 - Větrání varny			
Vedoucí útvaru:	Podpis:				
Ing. Václav KŘIVÁNEK					
Odpovědný projektant:	Podpis:	Název přílohy:		Změna:	
Ing. arch. Miroslav ROUS		Půdorys 5.patro Úpravy podhledů SDK v 5.NP		-	
Vypracoval:	Podpis:			Číslo příl.:	
Ing. arch. Miroslav ROUS					
Skart. znak:	V20/2037	Datum:	09/2016		
Počet formátů:	5 x A4	Měřítko:	1:50	IČD:	
				16	6960
				000	01
				00	00
					007