


DETAIL ROZDĚLOVAČE ÚT MODUL 150

1:10

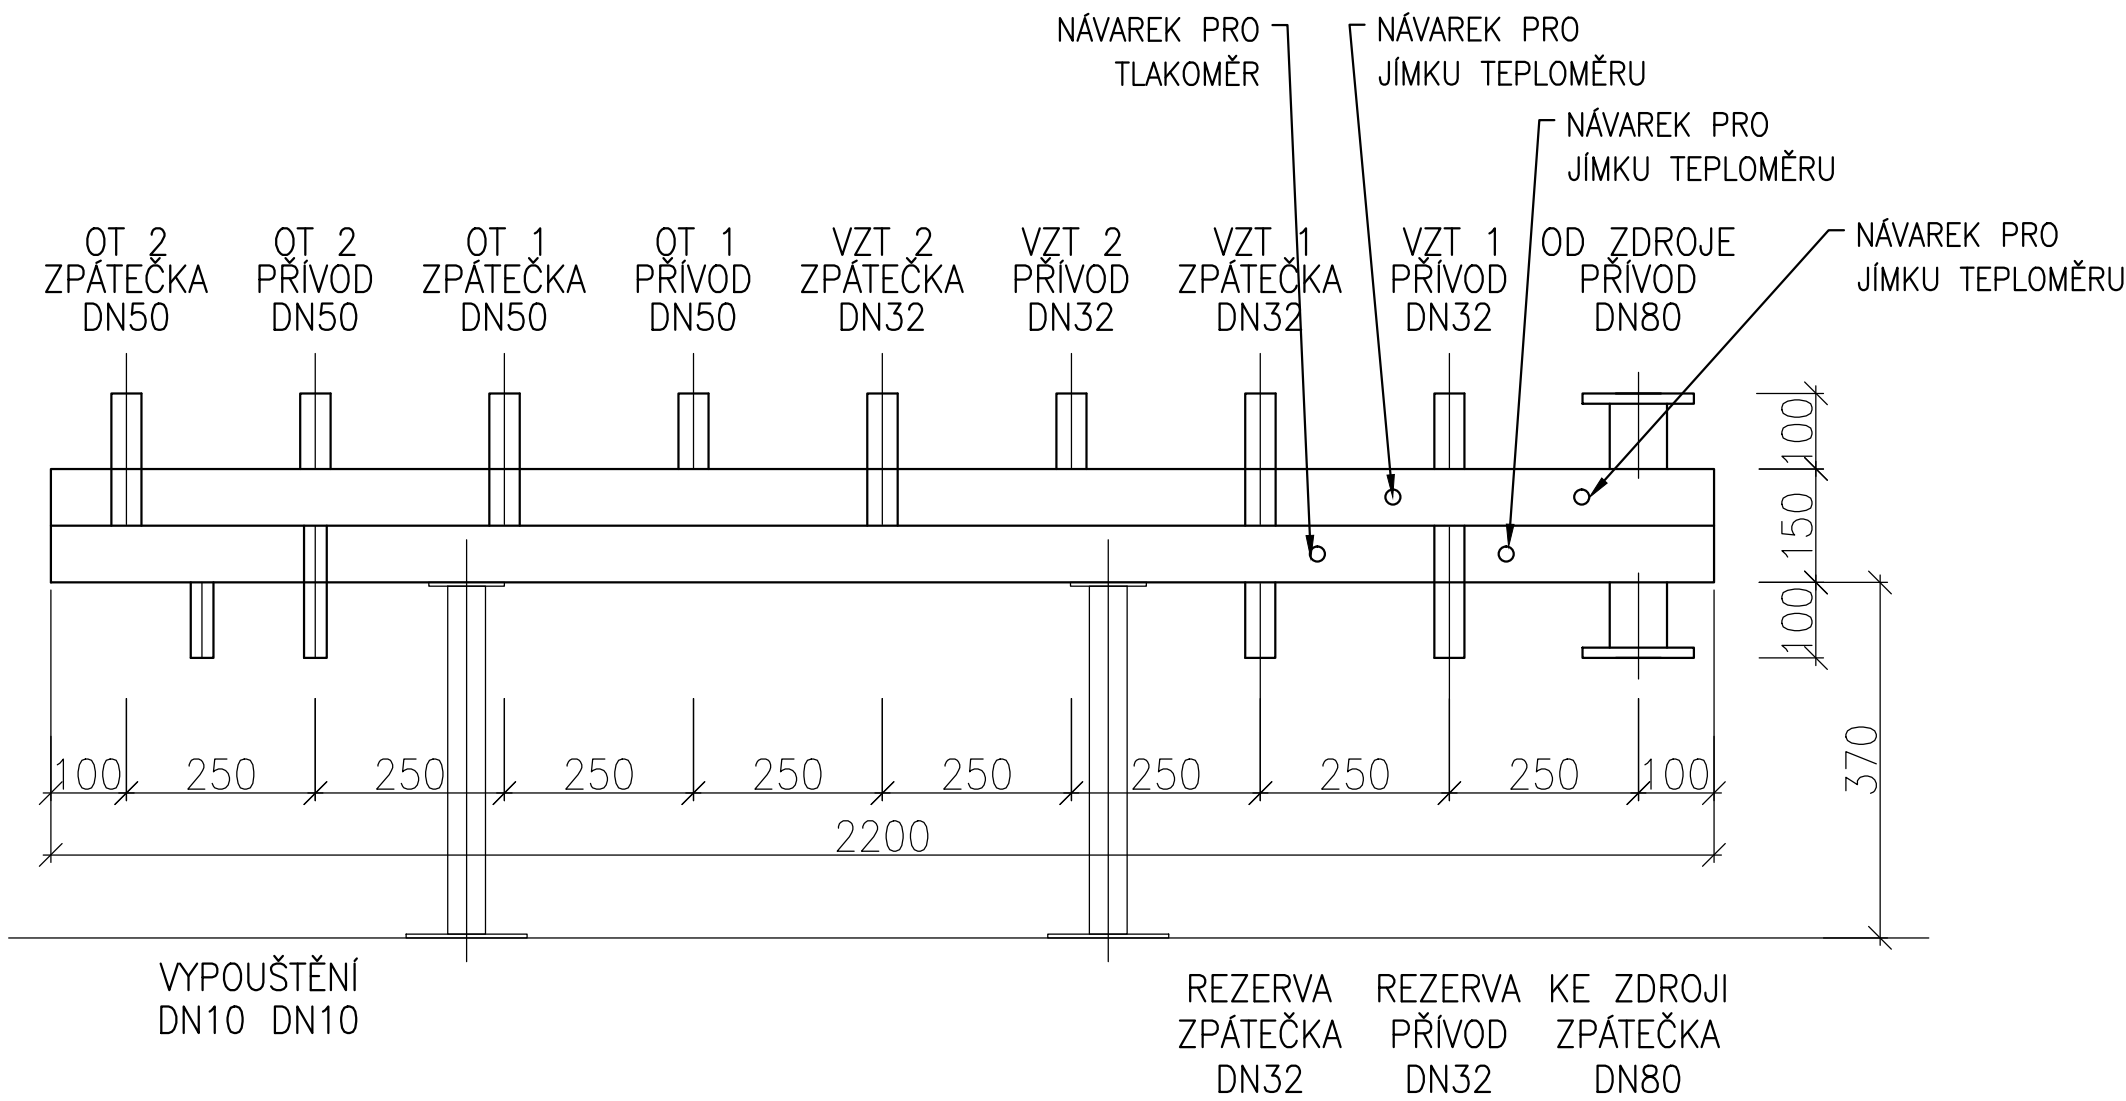

Výškový systém: Bpv		Souřadnicový systém: S-JTSK				
Změna:	Název změny	Datum:	Provedl:	Podpis:		

Investor:  Český rozhlas Vinohradská 12, 120 99 Praha 2	Objednatel:  Český rozhlas Vinohradská 12, 120 99 Praha 2	Inženýrská činnost:  METROPROJEKT Praha a.s. nám. I. P. Pavlova 2/1786 120 00 Praha 2
---	---	--

METROPROJEKT Praha a.s. nám. I. P. Pavlova 2/1786 120 00 Praha 2 generální ředitel: Ing. David Krása tel.: +420 296 154 105 www.metroprojekt.cz info@metroprojekt.cz	 METROPROJEKT	Souprava číslo:
---	--	-----------------

HIP: Ing. Ondřej Pasáček tel.: +420 296 154 451	Podpis: 	Název a účel díla: ČRo Římská 15 - rekonstrukce VZT, klimatizace a vytápění dokumentace pro provedení stavby
Stupeň: DPS		

Zpracovatelský útvar: tel.: +420 296 154 400 S80	Název částí díla: Vytápění	D.1.4.2
Vedoucí útvaru: Ing. Jakub Huml 	Podpis:	

Odpovědný projektant: Ing. Jakub Huml 	Podpis:	Název přílohy: SDRUŽENÝ ROZDĚLOVAČ	Změna: -						
Vypracoval: Ing. Jakub Huml 	Podpis:								
Skart. znak: V20/2037	Datum: 12/2016								
Počet formátů: 3xA4	Měřítko: 1:10	IČD:	16	7002	003	04	03	00	013