


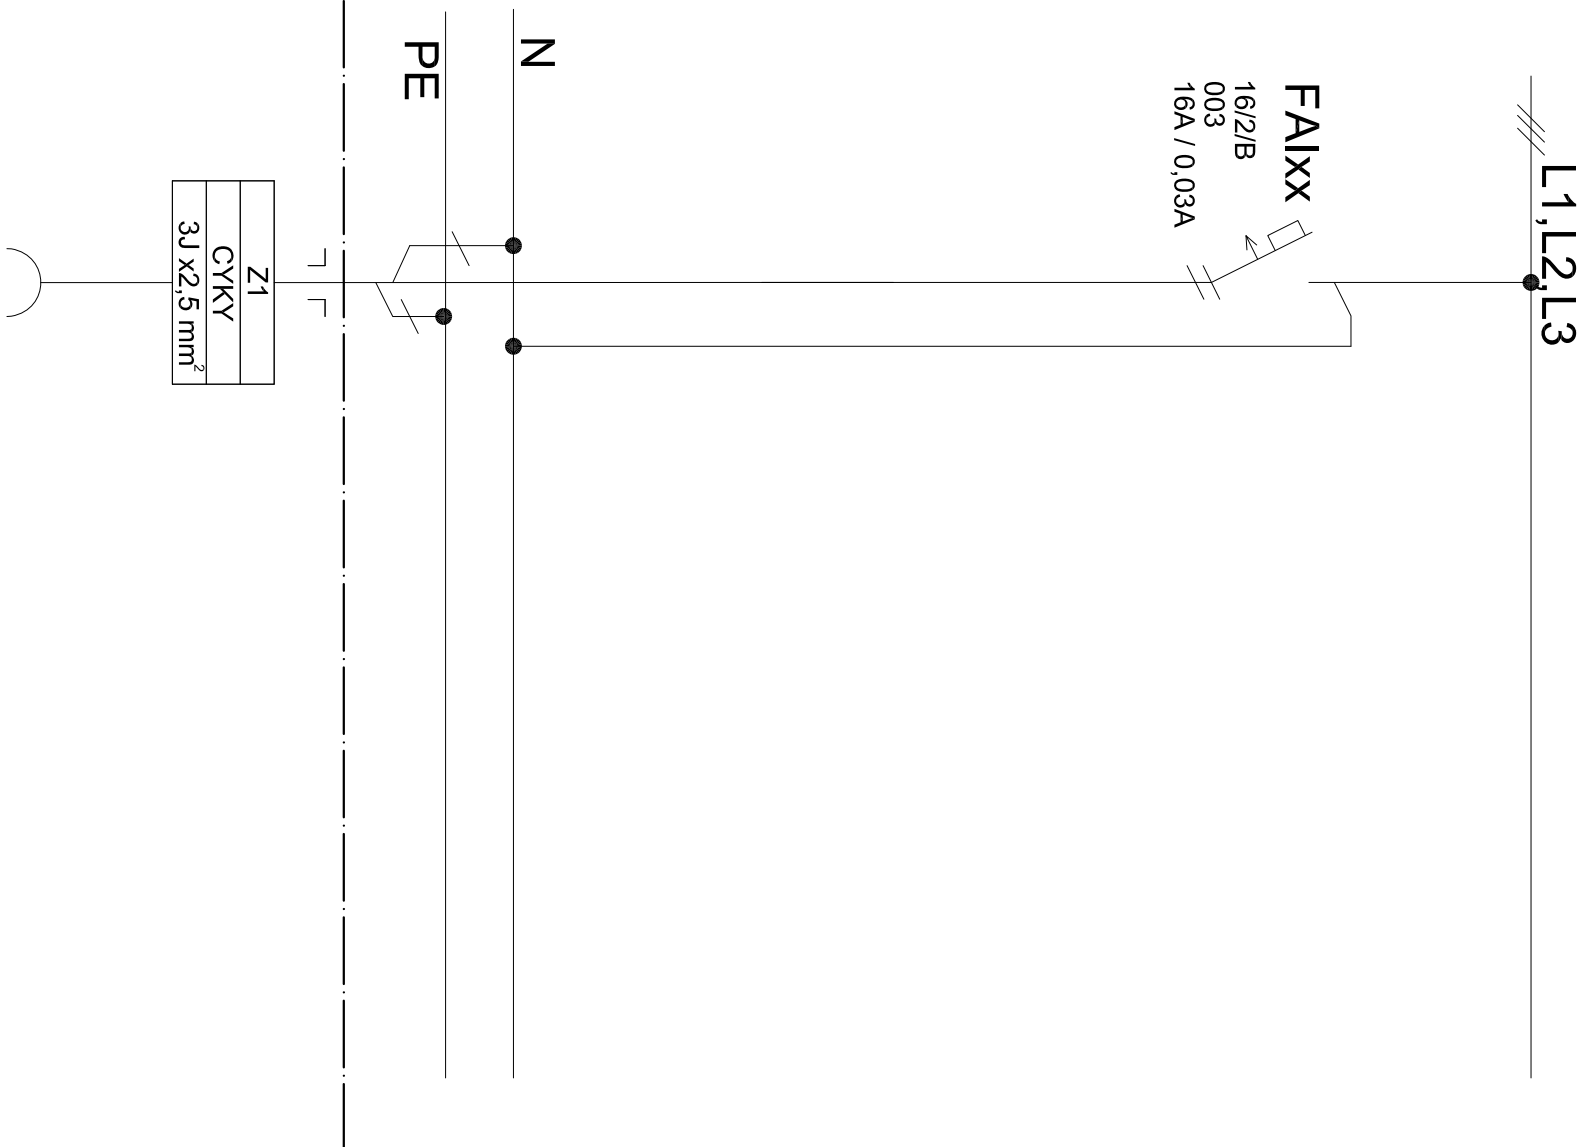


RS+1-dozbrojení

3PEN/N+PE ~ 50Hz 400/230 V TN - C - S





Výškový systém: Bpv				Souřadnicový systém: S-JTSK			
Změna:	Název změny	Datum:	Provedl:	Podpis:			

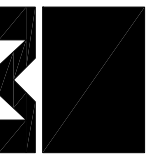Investor:	Objednatel:	Inženýrská činnost:					
 Český rozhlas Vinohradská 12, 120 99 Praha 2	 Český rozhlas Vinohradská 12, 120 99 Praha 2	METROPROJEKT Praha a.s. nám. I. P. Pavlova 2/1786 120 00 Praha 2					

METROPROJEKT Praha a.s. nám. I. P. Pavlova 2/1786 120 00 Praha 2 generální ředitel: Ing. David Krása tel.: +420 296 154 105 www.metroprojekt.cz info@metroprojekt.cz	 METROPROJEKT	Souprava číslo:
---	--	-----------------

HIP: Podpis: Ing. Ondřej Pasáček tel.: +420 296 154 451	Název a účel díla: ČRo Římská 15 - rekonstrukce VZT, klimatizace a vytápění
Služba: DPS	dokumentace pro provedení stavby

Zpracovatelský útvar: S71 tel.: +420 296 154 400 Vedoucí útvaru: Ing. Jan Kahuda	Název části díla: Elektro silnoproud	D.1.4.4
--	---	---------

Odpovědný projektant: Jaroslav Šebek Podpis: 		Název přílohy: DOZBROJENÍ STÁVAJÍCÍHO ROZVÁDEČE RS+1					Změna: -
Vypracoval: Jaroslav Šebek Podpis: 							Číslo příl.: 017
Skat. znak: V20/2037	Datum: 12/2016						
Počet formátů: 8xA4	Měřítko: 1:100	ČD: 16	7002	003	04	05	00