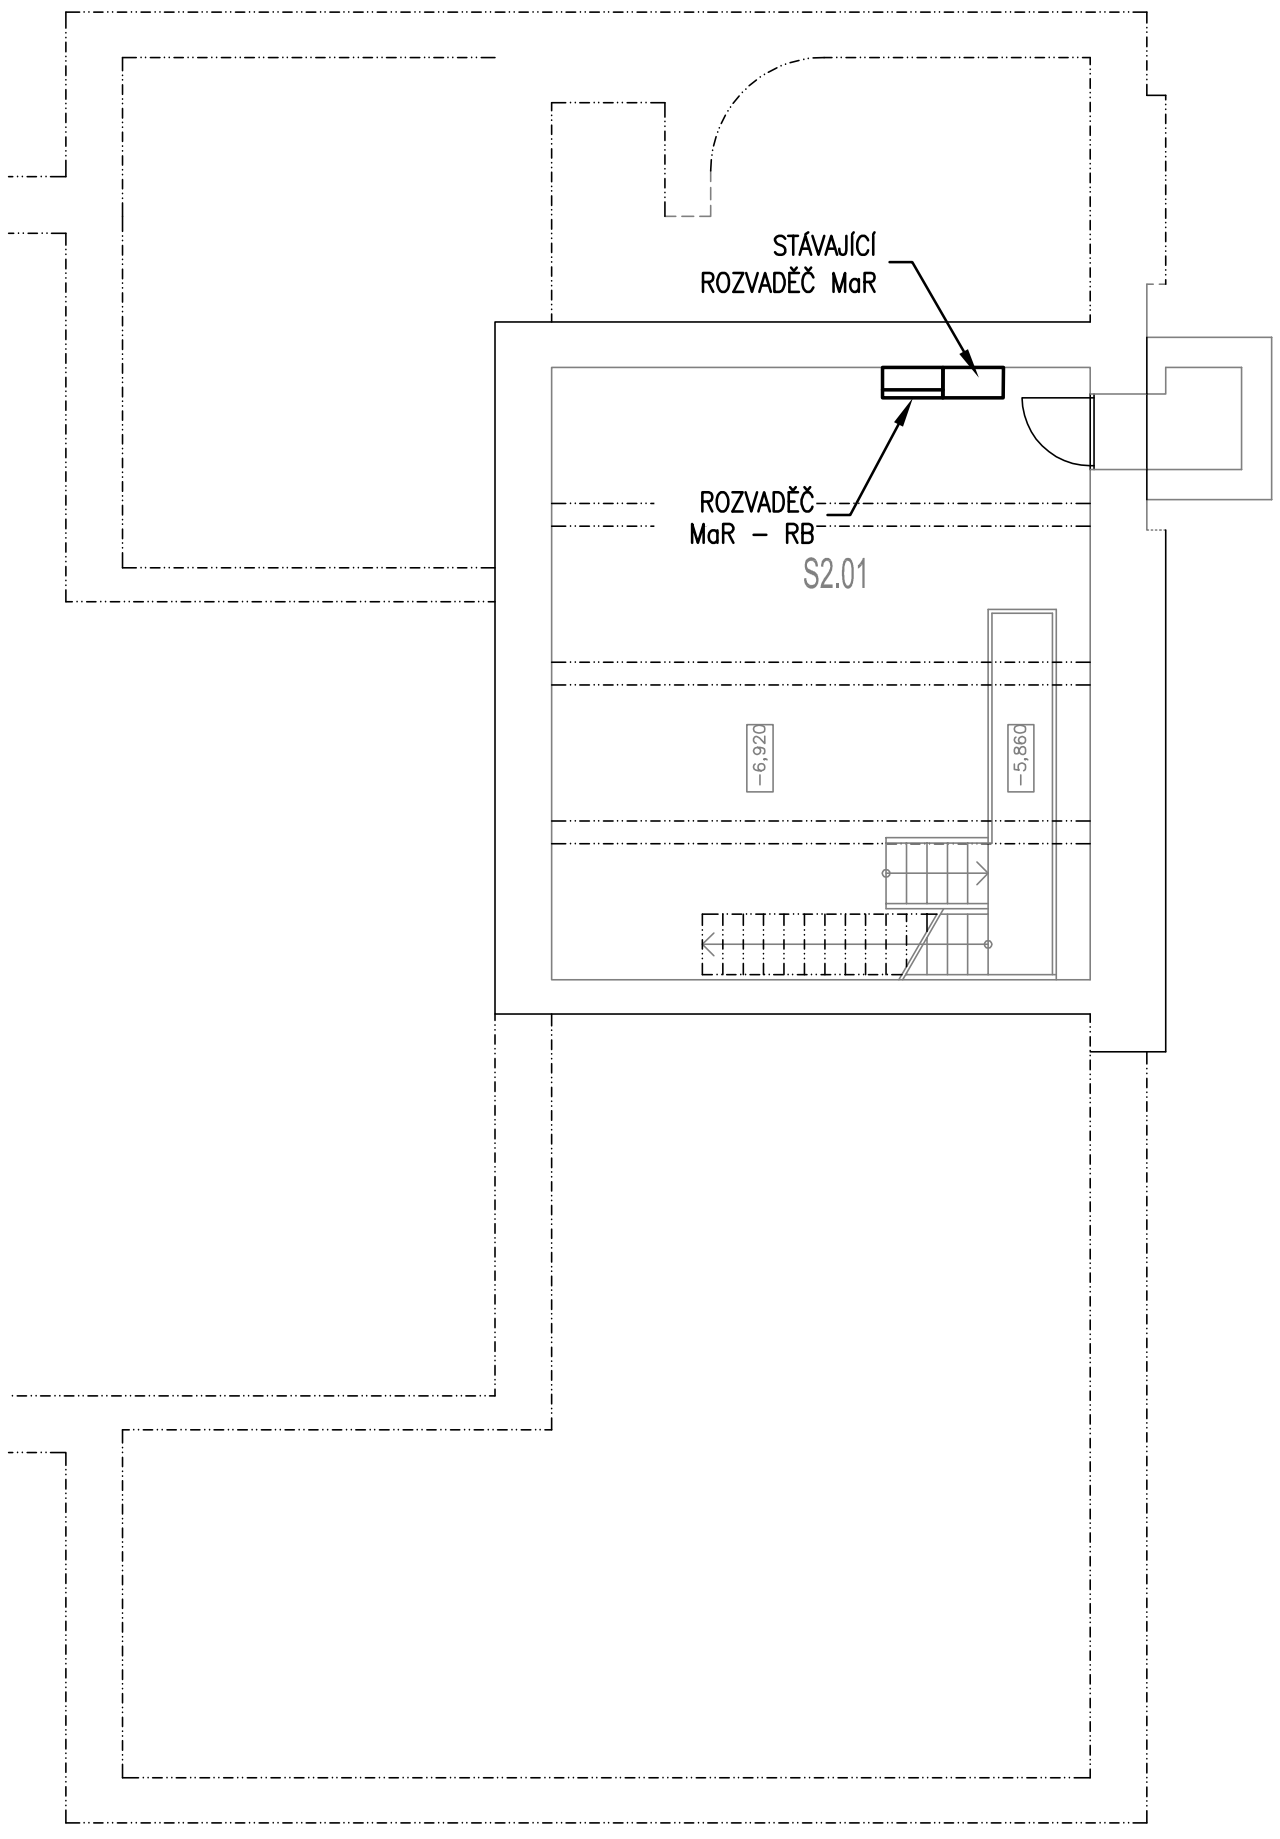

ZÁKLADNÍ ÚDAJE

ROZVODNÁ SOUSTAVA: 3NPE, 400V/230V, 50Hz, TN–S
2–24VAC , SELV
2–24VDC, SELV

OCHRANA PŘED ÚRAZEM EL. PROUDEM DLE ČSN 33 2000–4–41 ed.2:

OCHRANA PŘED NEBEZPEČNÝM DOTYKEM ŽIVÝCH ČÁSTÍ

- OCHRANA IZOLACÍ ŽIVÝCH ČÁSTÍ
- OCHRANA KRYTY NEBO PŘEPÁŽKAMI

OCHRANA PŘI PORUŠE

- AUTOMATICKÉ ODPOJENÍ V PŘÍPADĚ PORUCHY
- OCHRANNÉ UZEMNĚNÍ A OCHRANNÉ POSPOJOVÁNÍ
- OCHRANA MALÝM NAPĚTÍM

PROSTŘEDÍ: DLE ČSN 33 2000–5–51, VIZ. PROTOKOL O URČENÍ VNĚJŠÍCH VLIVŮ

zpracovatel profese		autorizace	generální projektant	
R.M.E LEKTRO Podstránská 121, Brno 627 00 Tel: +420 541 235 788 E-mail: projekce@rmelektro.cz QR vizitka			**Ing. arch. Miloš Klement** Nejedlého 9, Brno 638 00 mob.: 776 044 291	
zodpovědný projektant	vypracoval	kontroloval	vedoucí projektu	hip
Ing. Miroslav REK	Ing. Miroslav REK		Ing. arch. M. Klement	Ing. arch. M. Klement

stavebník Český rozhlas, se sídlem Vinohradská 12, 120 99 Praha 2	zak. číslo	1216-868-30	
stavba ČRo Brno - rekonstrukce studiového komplexu v přízemí a suterénu budovy Budova ČRo Brno, Beethovenova 4, Brno	archiv. číslo	1216-868-30	
	datum	12/2016	paré
	formát	2A4	
	měřítko	1 :100	
	profese	MaR	
objekt D.1.4.C - MĚŘENÍ A REGULACE	stupeň	DSP	číslo výkresu
obsah výkres PŮDORYS 2. SUTERÉNU			D.1.4.C-201