

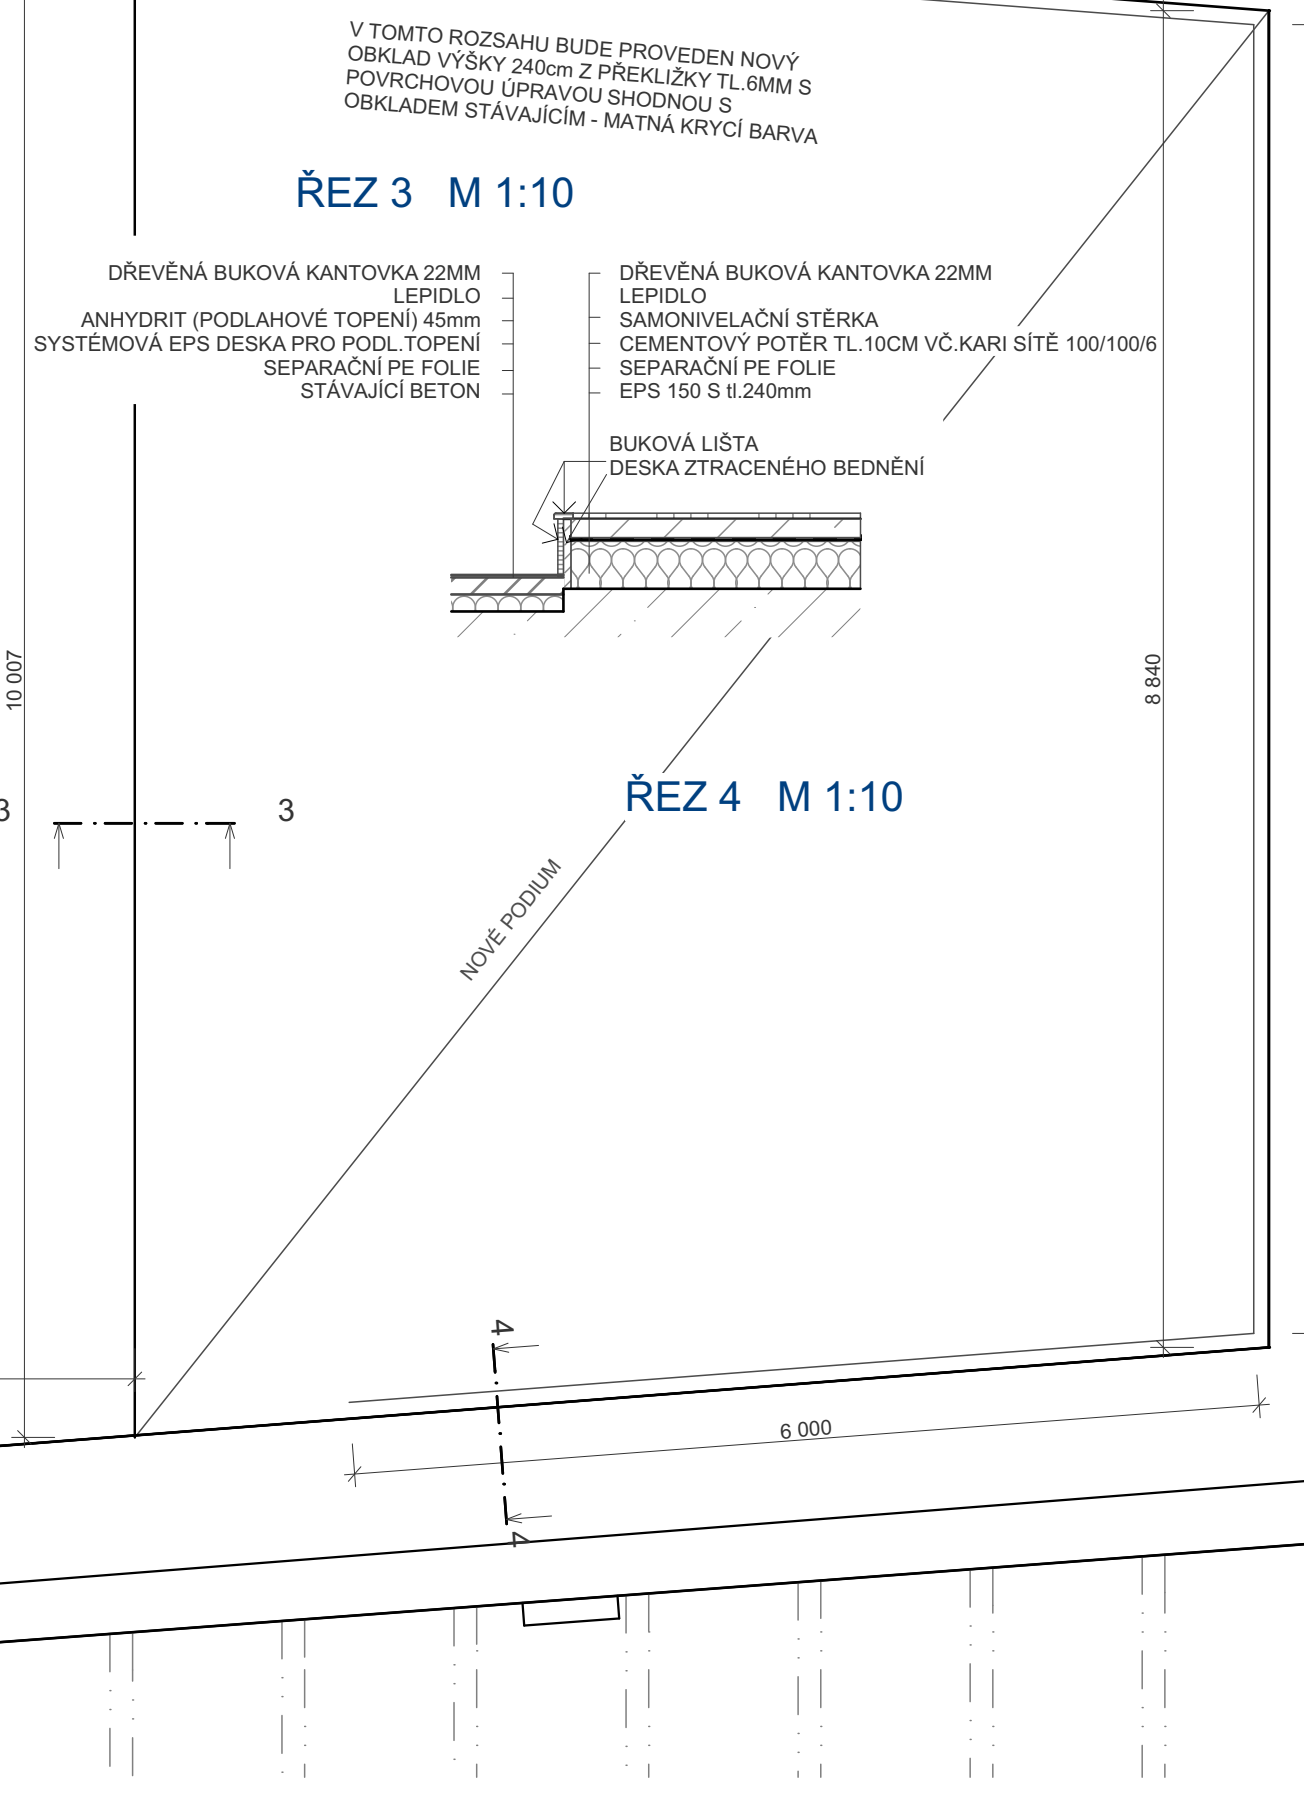
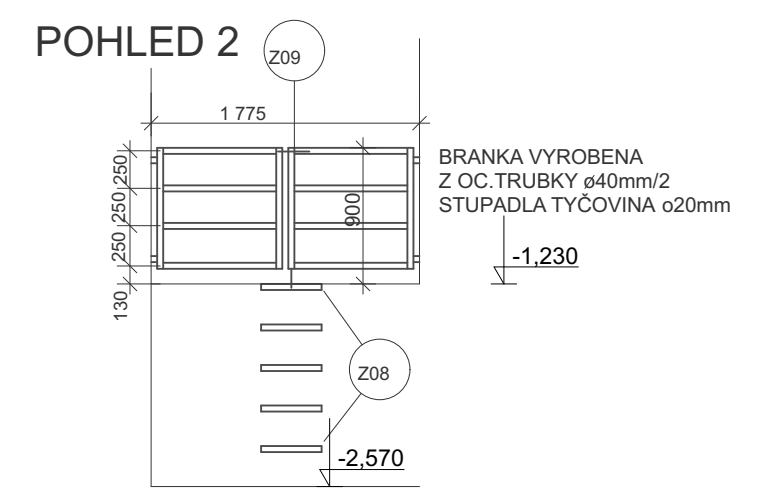
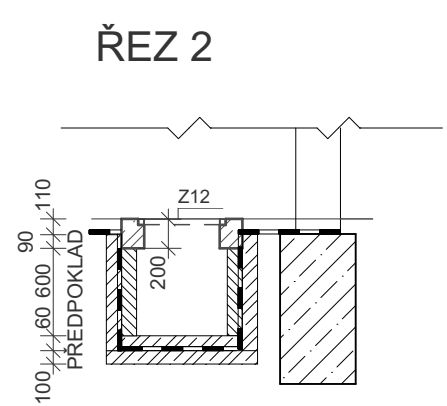


LEGENDA NOVÝ STAV		m ²	PODLAHA	STĚNY
001	HUDEBNÍ STUDIO 1	117,71	SAMETOVÝ VINYL DŘEVĚNÁ TRIVRSTVÁ (PODIUM)	ST. AKUSTICKÝ OBKLAD-DOPLNĚNÍ
002	CHODBA	9,35	SAMETOVÝ VINYL	BEZE ZMĚN
003	ČEKÁRNA 1	32,45	KOBEREČ (STÁVAJÍCÍ)	OMITKA - OPRAVA+NOVÁ VÝMALBA
004	ČEKÁRNA 2	34,65	NOVÉ PVC	OMITKA - OPRAVA+NOVÁ VÝMALBA
005	CHODBA	14,15	NOVÉ PVC	STÁVAJÍCÍ BEZE ZMĚN
006	SCHODIŠŤOVÝ PROSTOR	9,45	PVC - DOPLNIT	OMITKA OPRAVA + NOVÁ VÝMALBA
007	CHODBA	5,95	PVC - DOPLNIT	OMITKA - OPRAVA + NOVÁ VÝMALBA
008	KUCHYNKA	4,95	STÁVAJÍCÍ BEZE ZMĚN	OMITKA - OPRAVA + NOVÁ VÝMALBA
009	VZT	10,85	STÁVAJÍCÍ - OPRAVA BET.	OMITKA - OPRAVA + NOVÁ VÝMALBA
010	ÚKLIDOVÁ MÍSTNOST	1,65	STÁVAJÍCÍ	OMITKA - OPRAVA + NOVÁ VÝMALBA
011	PŘEDSÍŇ	2,50	STÁVAJÍCÍ DLAŽBA	OMITKA - OPRAVA + NOVÁ VÝMALBA
012	WC	1,20	NOVÁ KER. DLAŽBA	OMITKA NA NOVÉ PRÍČCE + NOVÁ VÝMALBA A KER. OBKLAD v.160
013	PISOÁRY	4,75	BEZE ZMĚN	OMITKA - OPRAVA + NOVÁ VÝMALBA
014	CHODBA	23,90	LITÁ CEM. PRŮM. PODL.	OMITKA - OPRAVA + NOVÁ VÝMALBA
015	BEZ VYUŽITÍ	11,45	STÁVAJÍCÍ BET. MAZANINA	OMITKA - OPRAVA + NOVÁ VÝMALBA
016	BEZ VYUŽITÍ	2,55	BET. MAZANINA - VYSPRÁVKA	OMITKA - OPRAVA + NOVÁ VÝMALBA
017	SKLAD	21,75	stávající ker. dlažba	OMITKA - OPRAVA + NOVÁ VÝMALBA
020	SKLAD	56,70	LITÁ PRŮM. PODL.	OMITKA - OPRAVA + NOVÁ VÝMALBA
021	CHODBA	10,10	LITÁ PRŮM. PODL.	OMITKA - OPRAVA + NOVÁ VÝMALBA
022	STROJOVNA VZT	33,95	LITÁ PRŮM. PODL.	OMITKA - OPRAVA + NOVÁ VÝMALBA
023	STROJOVNA VZT	22,55	LITÁ PRŮM. PODLAHA	OMITKA - OPRAVA + NOVÁ VÝMALBA
024	VZT	24,20	LITÁ PRŮM. PODLAHA	OMITKA - OPRAVA + NOVÁ VÝMALBA
025	SKLAD HJ.D. NÁSTROJŮ	45,75	STÁVAJÍCÍ	OMITKA - OPRAVA + NOVÁ VÝMALBA
026	ROZVODNA	9,80	STÁVAJÍCÍ	STÁVAJÍCÍ BEZE ZMĚN
027	CHODBA	21,60	STÁVAJÍCÍ	STÁVAJÍCÍ BEZE ZMĚN
028	SKLAD PHM	4,80	STÁVAJÍCÍ	STÁVAJÍCÍ BEZE ZMĚN
029	DIESEL AGREGÁT	23,80	STÁVAJÍCÍ	STÁVAJÍCÍ BEZE ZMĚN
032	VSTUPNÍ SCHODIŠTĚ	10,25	NOVÉ PVC	STÁVAJÍCÍ BEZE ZMĚN
033	ANGLICKÝ DVOREK	13,50	STÁVAJÍCÍ	STÁVAJÍCÍ BEZE ZMĚN
034	ANGLICKÝ DVOREK	20,70	OPRAVA BET. POTĚRU	STÁVAJÍCÍ BEZE ZMĚN
035	SKLAD	3,40	STÁVAJÍCÍ	OMITKA OPRAVA+ ČÁSTEČNÁ VÝMALBA
036	GARÁŽE	94,35	STÁVAJÍCÍ	OMITKA OPRAVA+ ČÁSTEČNÁ VÝMALBA
037	DÍLNA	4,05	STÁVAJÍCÍ	OMITKA OPRAVA+ ČÁSTEČNÁ VÝMALBA

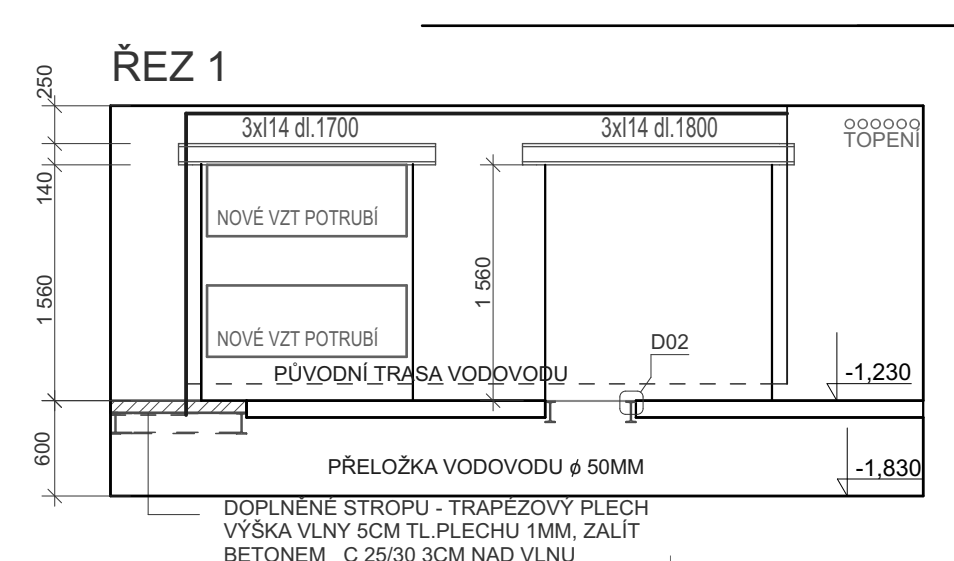

LEGENDA MATERIÁLŮ NOVÉ KONSTRUKCE	
	KERAMICKÉ ZDIVO TL.750MM P20 NA MALTU M10
	KERAMICKÉ ZDIVO TL.150MM PEVNOST P8 NA MALTU M10
	KERAMICKÉ ZDIVO TL.150MM PEVNOST P20 NA MALTU M10
	BETON C 25/30
	PRŮBĚH VZT KANÁLŮ

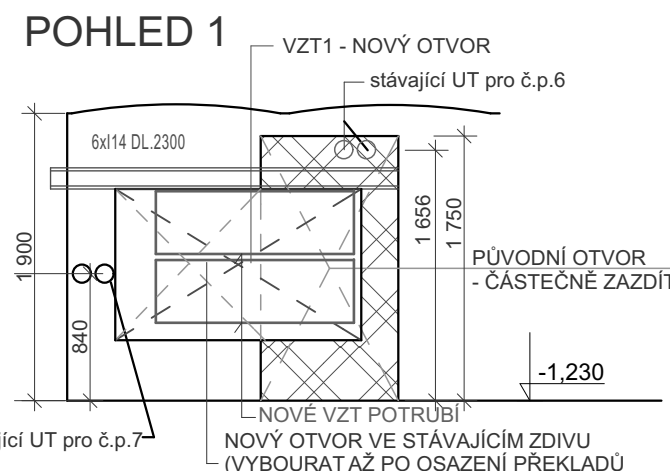

ČÁST STAVEBNÍ

ZODP. PROJEKTANT:	ING. ARCH. JIŘÍ LIŠKUTÍN	PODPIS
ZODP. PROJEKTANT ČÁSTI :		
VYPRACOVAL:		
INVESTOR:	ČESKÝ ROZHLAS Vinohradská 12, 120 99 Praha 2	
NÁZEV AKCE:	OPRAVA STŘECHY A REKONSTRUKCE TOPENÍ + VZT V BUDOVĚ Českého rozhlasu Ostrava na ul. Dr. Šmerala č. 4	
DATUM:	12/2016	STUPEŇ: dokumentace skutečného provedení stavby
MÍSTO STAVBY:	OSTRAVA, DR. ŠMERALA 4	
OBSAH VÝKRESU:	PŮDORYS 1.P.P. - NOVÉ KONSTRUKCE	
STAVEBNÍ OBJEKT:		
MĚRÍTKO:	1:50	
ČÍSLO VÝKRESU:		
		D.1.1. 02