


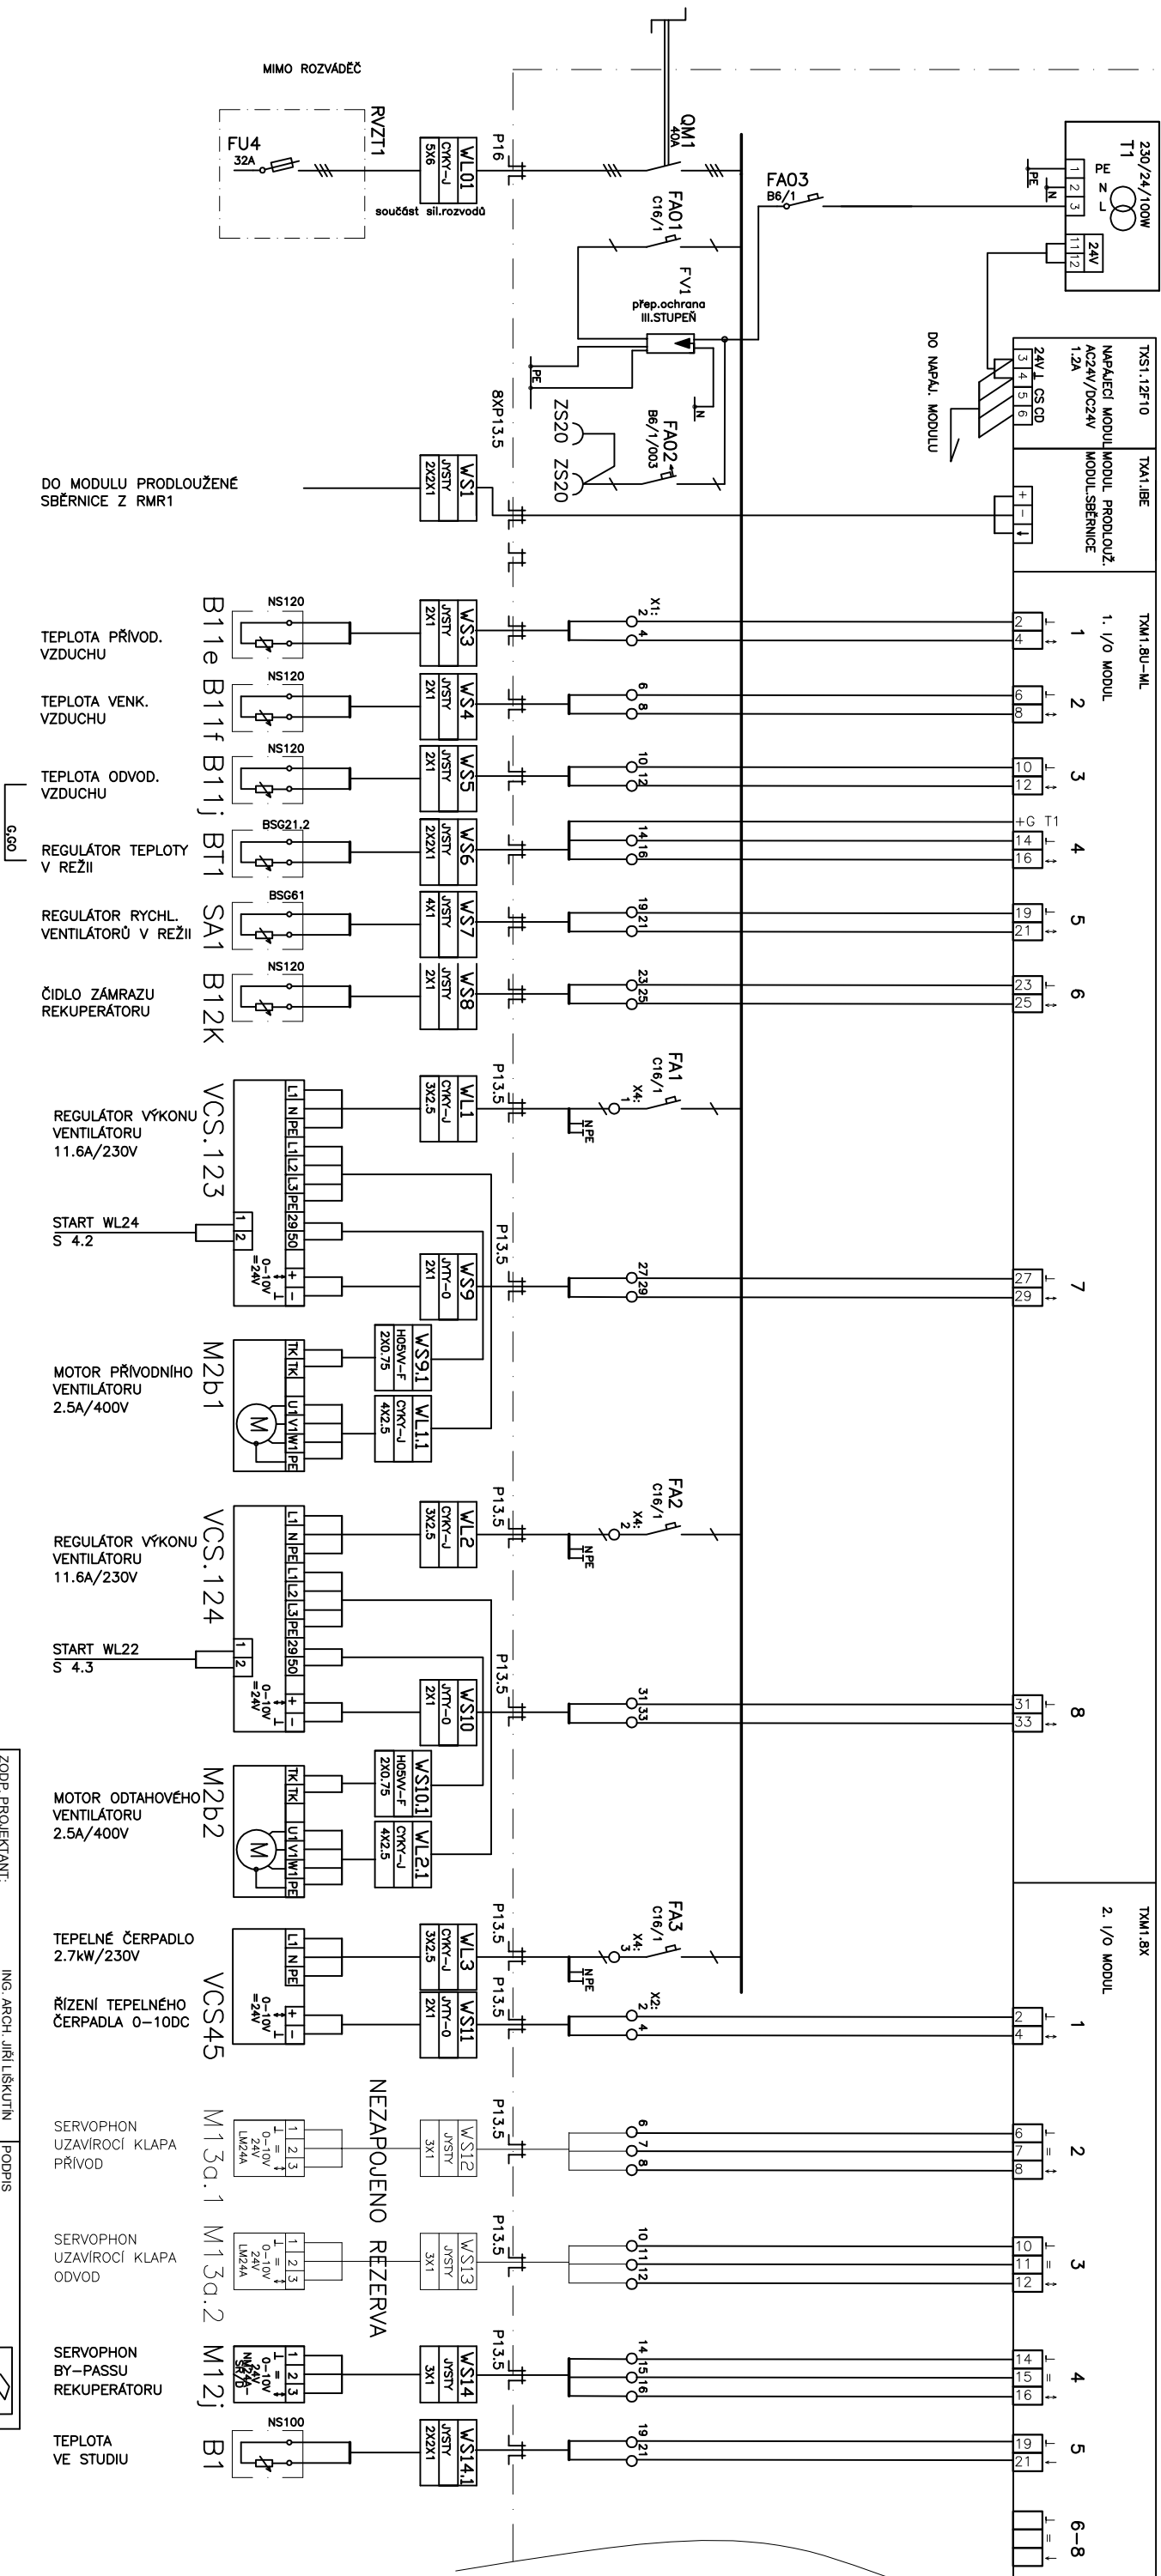

Rozváděč RMR2



SKUTEČNÝ STAV 12/2016

ZODP. PROJEKTANT:	ING. ARCH. JIŘÍ LIŠKUTIN	PODPIS	 
ZODP. PROJEKTANT ČÁSTI MAR.:	ING. MICHAEL KOTAS		
VYPRACOVAL:	ING. MICHAEL KOTAS		
INVESTOR:	ČESKÝ ROZHLAS		
	Vinohradská 12, 120 99 Praha 2	Ing. Arch. Jiří Liškutin, S. K. Neumanna 3, 73601 Havířov	
NÁZEV AKCE:	ČÁSTI MAR.		
	DATUM: 04/2015		STUPEŇ: DSP+OPS
	MÍSTO STAVBY: OSTRAVA, DR. ŠMERALA 4		
OPRAVA STĚCHY A REKONSTRUKCE TOPEVNÍ A VZT. V BUDOVĚ ČESKÉHO ROZHLASU OSTRAVA NA UL. DR. ŠMERALA Č. 4			
OPS A H VYKRESU:	STAVEBNÍ OBJEKT:	ČÍSLO VYKRESU:	
ZAPLOUJ. SCHEMÁ RMR-2-1. ČÁST	MĚŘITKO:	D 1:4.4 . 012	