



PŮDORYS 2.N.P.

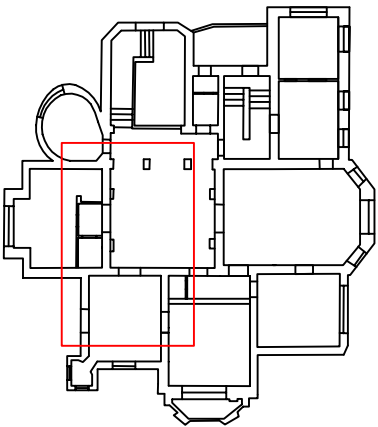

Zodpovědný projektant:		Ing. Pavel Koníř	
Vyraboval:		Tomáš Kirschner	
Schválil:		Ing. Pavel Koníř	
Místo:		Ústí nad Labem	Ústecký kraj
Stavebník:		Český rozhlas Vínohradská 12, Praha 2	
Akce:		REKONSTRUKCE ZDRAVOTNĚTECHNICKÝCH INSTALACÍ V OBJEKTU ČESKÉHO ROZHLASU ÚSTÍ NAD LABEM	
Název:		Zakázkové číslo:	
		Stupeň:	
		Datum:	
		Formát:	
SO01		Měřítko:	
PŮDORYS 2.N.P. - KANCELÁŘE, KUCHYŇKY		Číslo výkresu:	
		1:50	
		D.1.07	

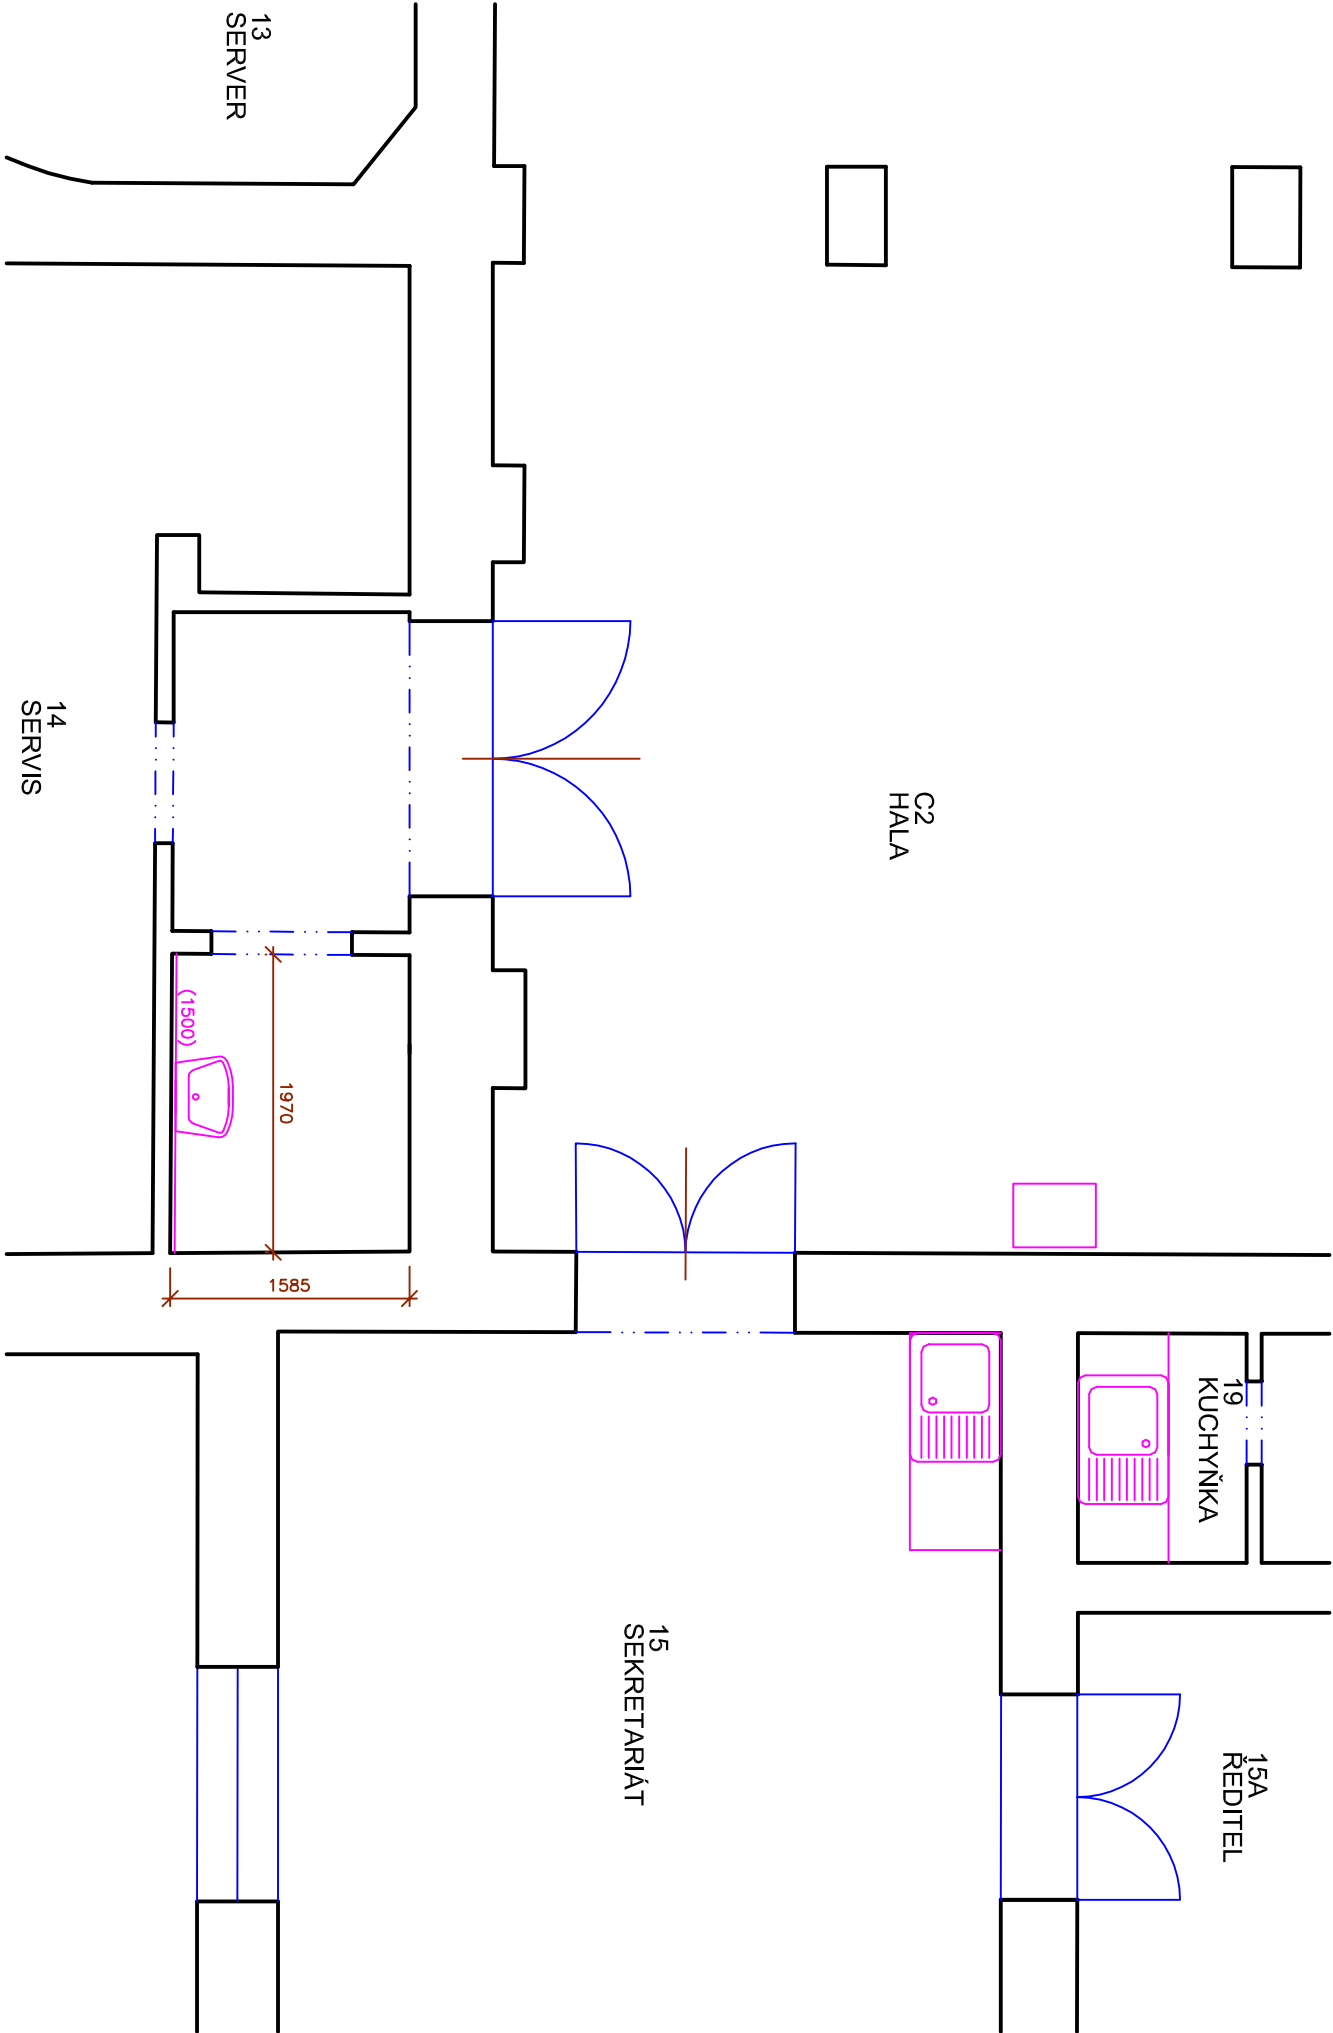