


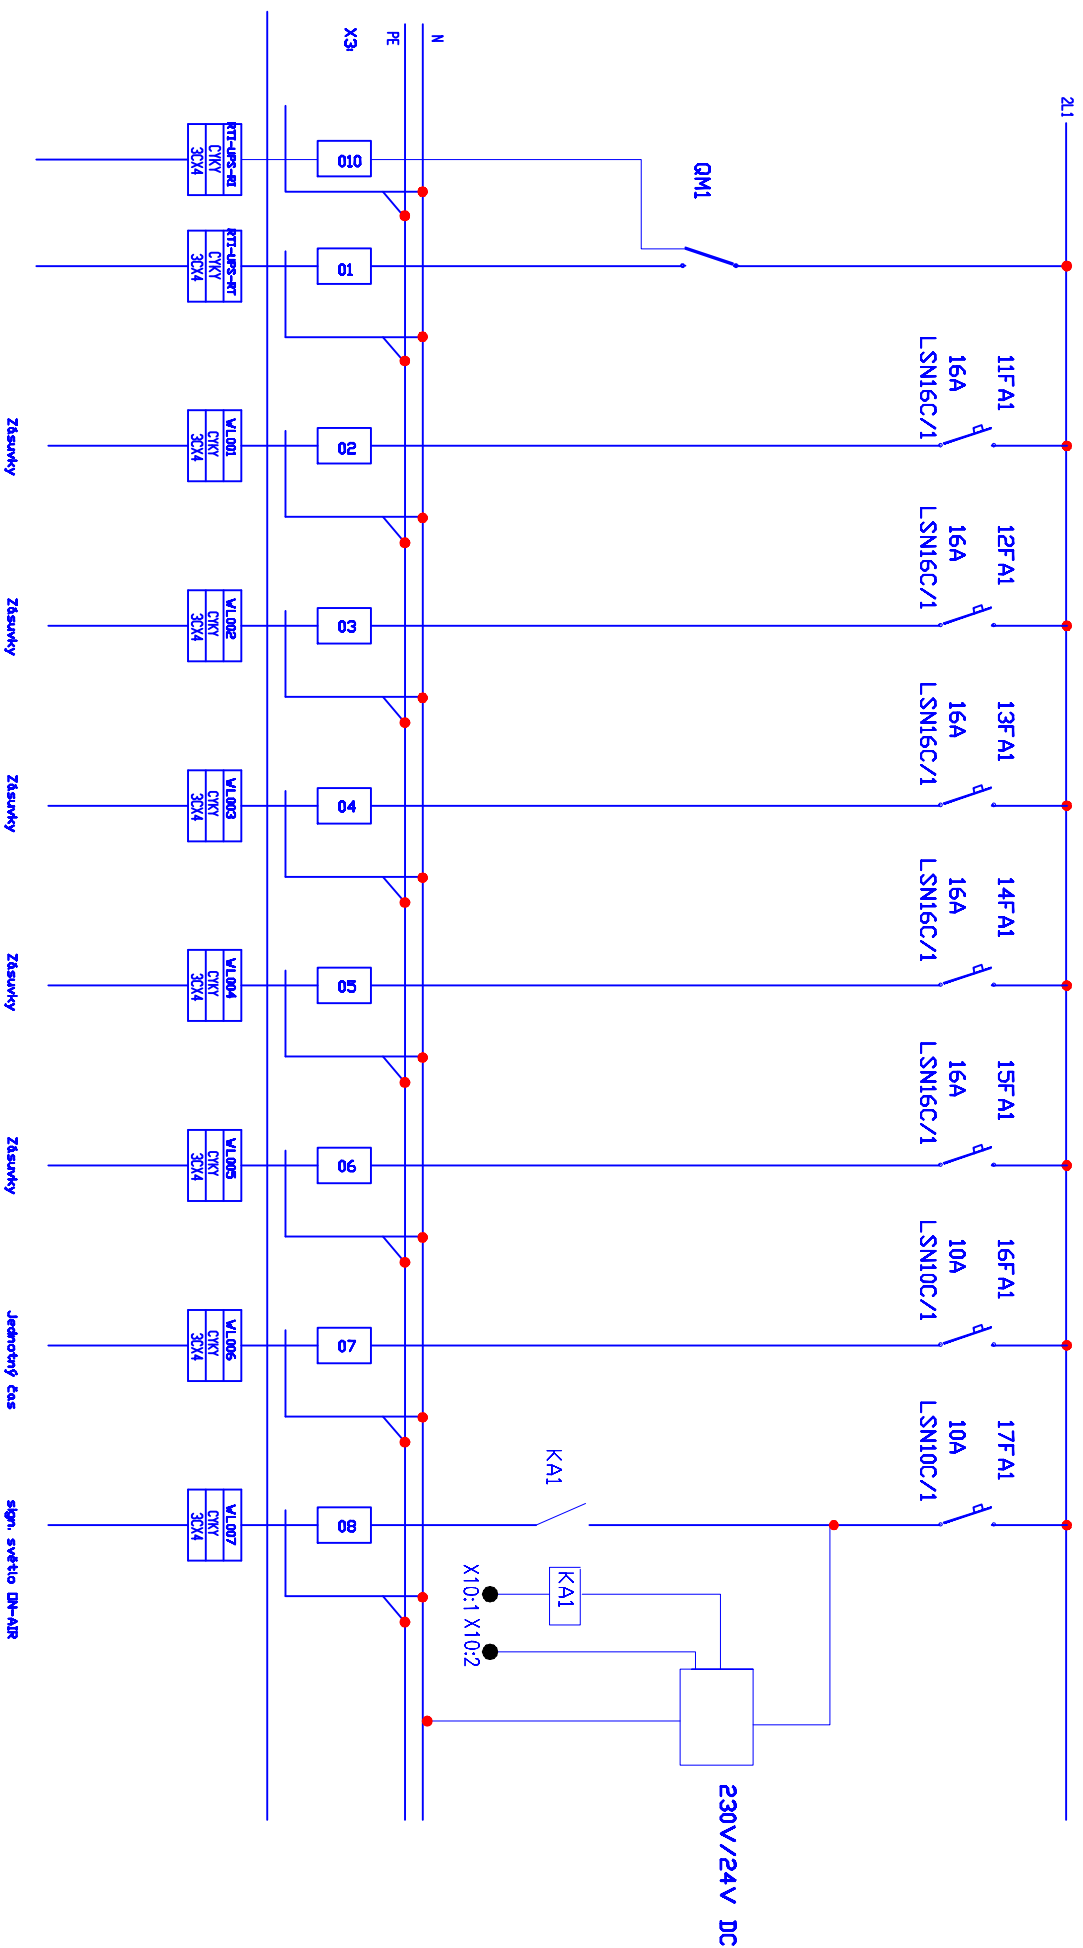


# ROZVADĚČ "R5"



VPRACOVNÍ:		KONTROLOVAL:		VÝKRES Č.:	
ING. MIKULÁŠEK		ING. MIKULÁŠEK		2	
PODPIS		PODPIS		POČET STR.: 3	
ZMĚNA		DATUM		VÝKRES Č.: EL13	
VPRACOVNÍ:		KONTROLOVAL:		VÝKRES Č.:	
ING. MIKULÁŠEK		ING. MIKULÁŠEK		2	
PODPIS		PODPIS		POČET STR.: 3	
ZMĚNA		DATUM		VÝKRES Č.: EL13	

ROZVADĚČ "R5"

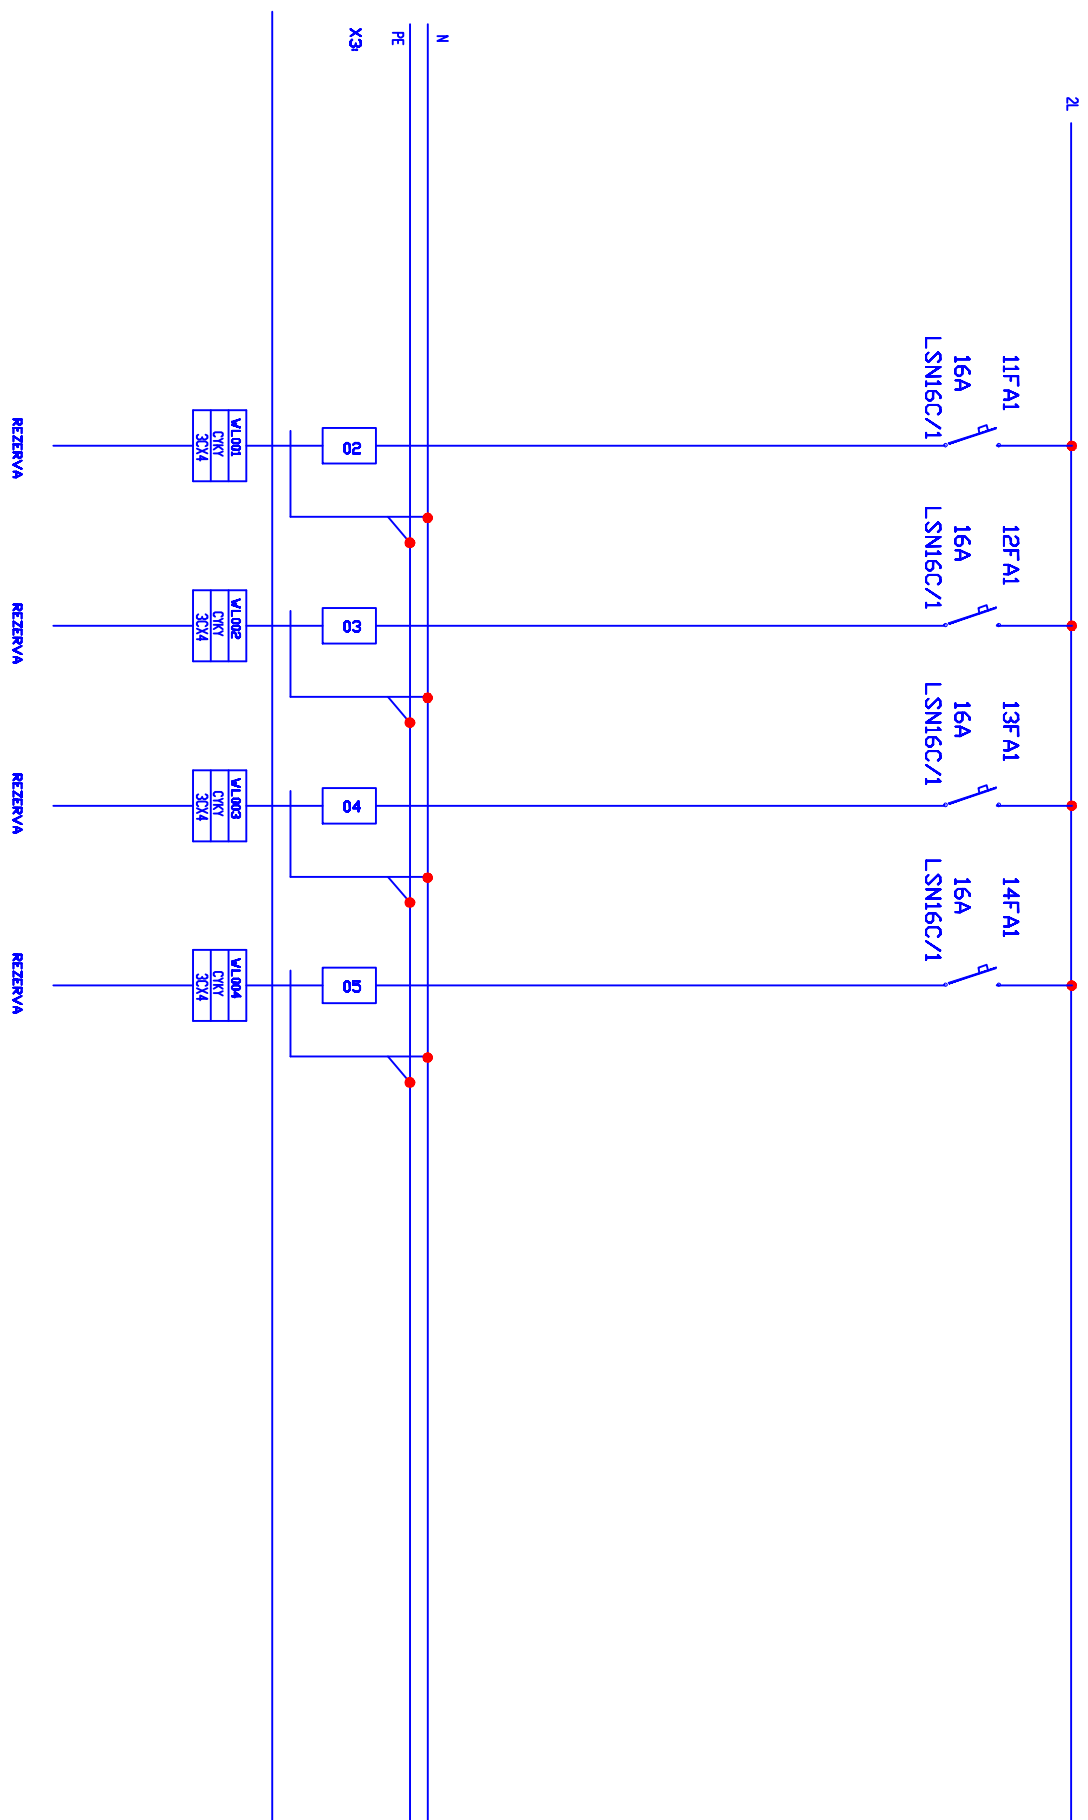

VPRACOVNÍ:		ING. MIKULŠEK		DATUM:		AKCE:		ZAKÁZKOVÉ ČÍSLO:		ARCHIVNÍ:		STRANA:		VÝKRES Č.:	
KONTROLOVAL:		ING. MIKULŠEK		05/2018		REGIONÁLNÍ STUDIO ČRo KARLOVY VARY		125/2018		SUN		3		EL13	
ZMĚNA		DATUM		PODPIS		SINOPROUD						POČET STR.			
												3			