



ŘEZ 1-1 SEVERNÍ HRANICE PATIA

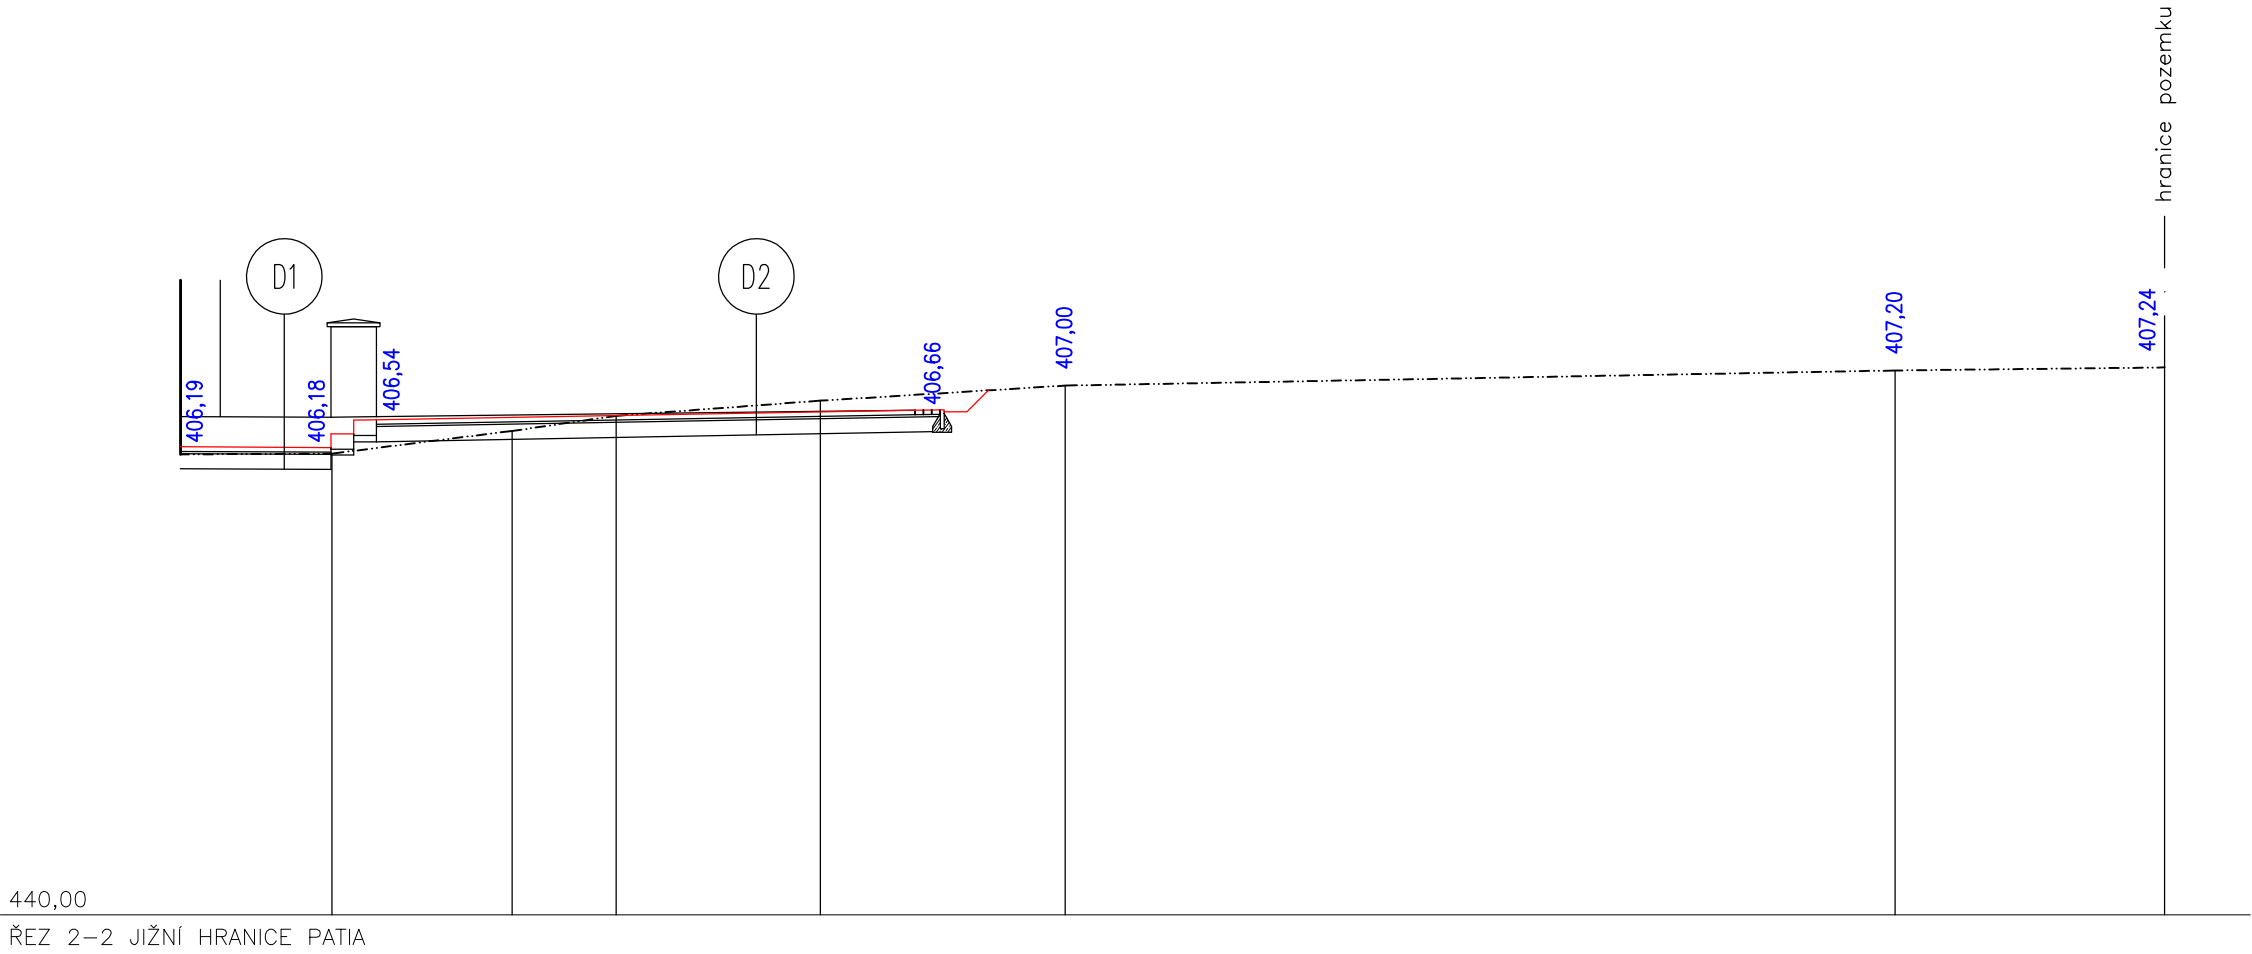

ŘEZ 2-2 JIŽNÍ HRANICE PATIA

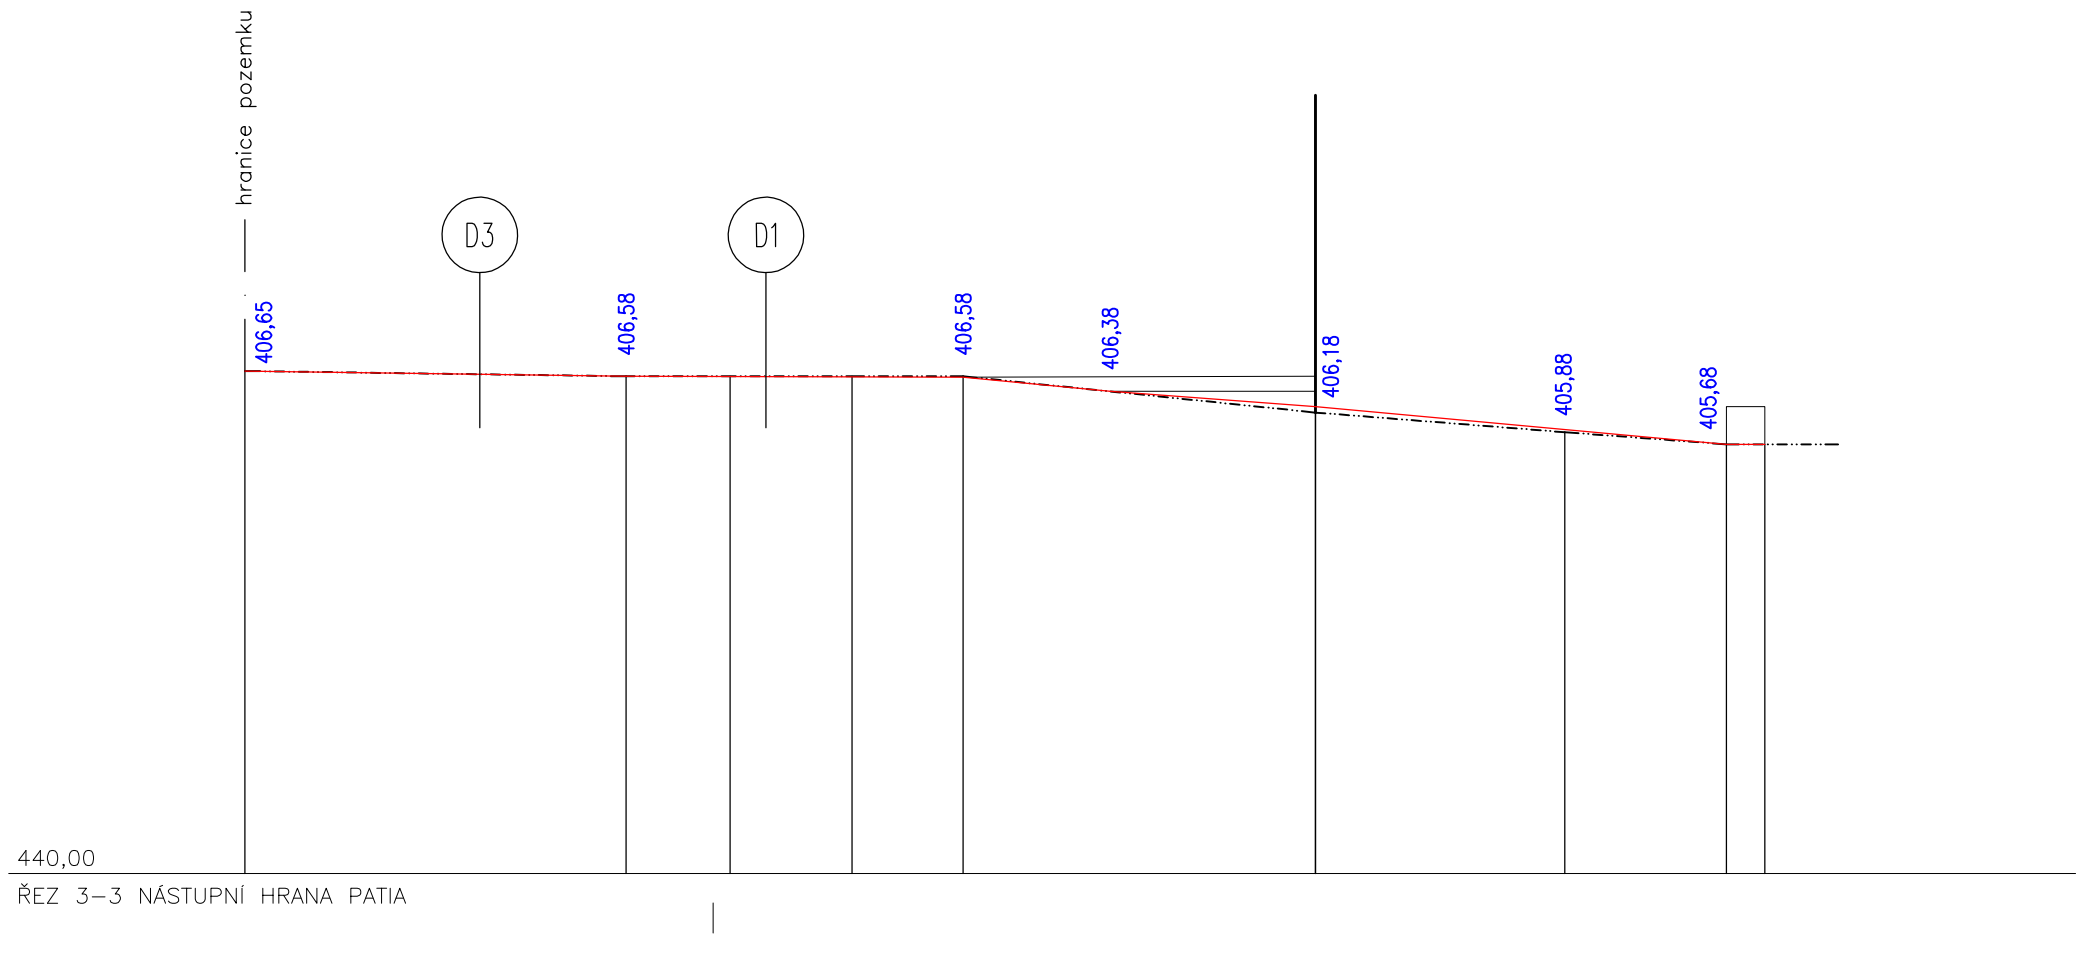

ŘEZ 3-3 NÁSTUPNÍ HRANA PATIA

D1	konstrukce chodníku (skladba D2-D-1-0-PIII dle TP 170)	
	- kamenná dlažba štípaná 100x100x60mm	60mm
	- pískové lože	30mm
	- štěrkodrt	200mm
	tloušťka konstrukce celkem	
	290mm	

D2	konstrukce patia (skladba D2-D-1-0-PIII dle TP 170)	
	- kamenná dlažba řezaná 400x400x40mm	40mm
	- pískové lože	30mm
	- štěrkodrt	200mm
	tloušťka konstrukce celkem	
	270mm	

ML	konstrukce chodníku - mlatová cesta (skladba D2-D-1-0-PIII dle TP 170)	
	- hlinitopísčítá lomová prosívka frakce 0-4mm	40mm
	- kamenivo frakce 8-16 mm	100mm
	- kamenivo frakce 16-32 mm	150mm
	tloušťka konstrukce celkem	
	290mm	

POZNÁMKA - před zahájením prací je třeba u jednotlivých správců sítí nechat vytyčit jejich skutečný průběh

GENERÁLNÍ PROJEKTANT		akce:	
 Ing. David POKORNÝ Kolová č.p.96, 360 01 Karlovy Vary Mobil: +420 603 841 069 Email: d.pokorny@pokornyatelier.cz		ČESKÝ ROZHLAS KARLOVY VARY Revitalizace zahrady ul.Žitkova 1150/3, parc.č.615, k.ú. Karlovy Vary, 360 01 K.Vary město KARLOVY VARY, kraj KARLOVARSKÝ	
PROJEKTANT	Ing. David POKORNÝ Kolová č.p.96, 360 01 Karlovy Vary M:603 841 069, E:d.pokorny@pokornyatelier.cz	AUTORIZOVANÝ PROJEKTANT	Ing.Jan Chyška
INVESTOR	Český rozhlas Vínohradská 1409/12, 120 99 Praha 2 - Vinohrady	HIP	Ing.David Pokorný
		ZPRACOVATEL ČÁSTI	Ing.David Pokorný
		VYPRACOVAL	Ing.D.Pokorný
VÝKRES		VZOROVÉ ŮEZY	
		ZAKÁZKA	01-03/2018
		DATUM	05/2018
		MÉRÍTKO	1:100
		STUPĚŇ	DPS
		PARÉ	D2.1
		ČÍSLO VÝKRESU	03