


ŘEZ A
1:50

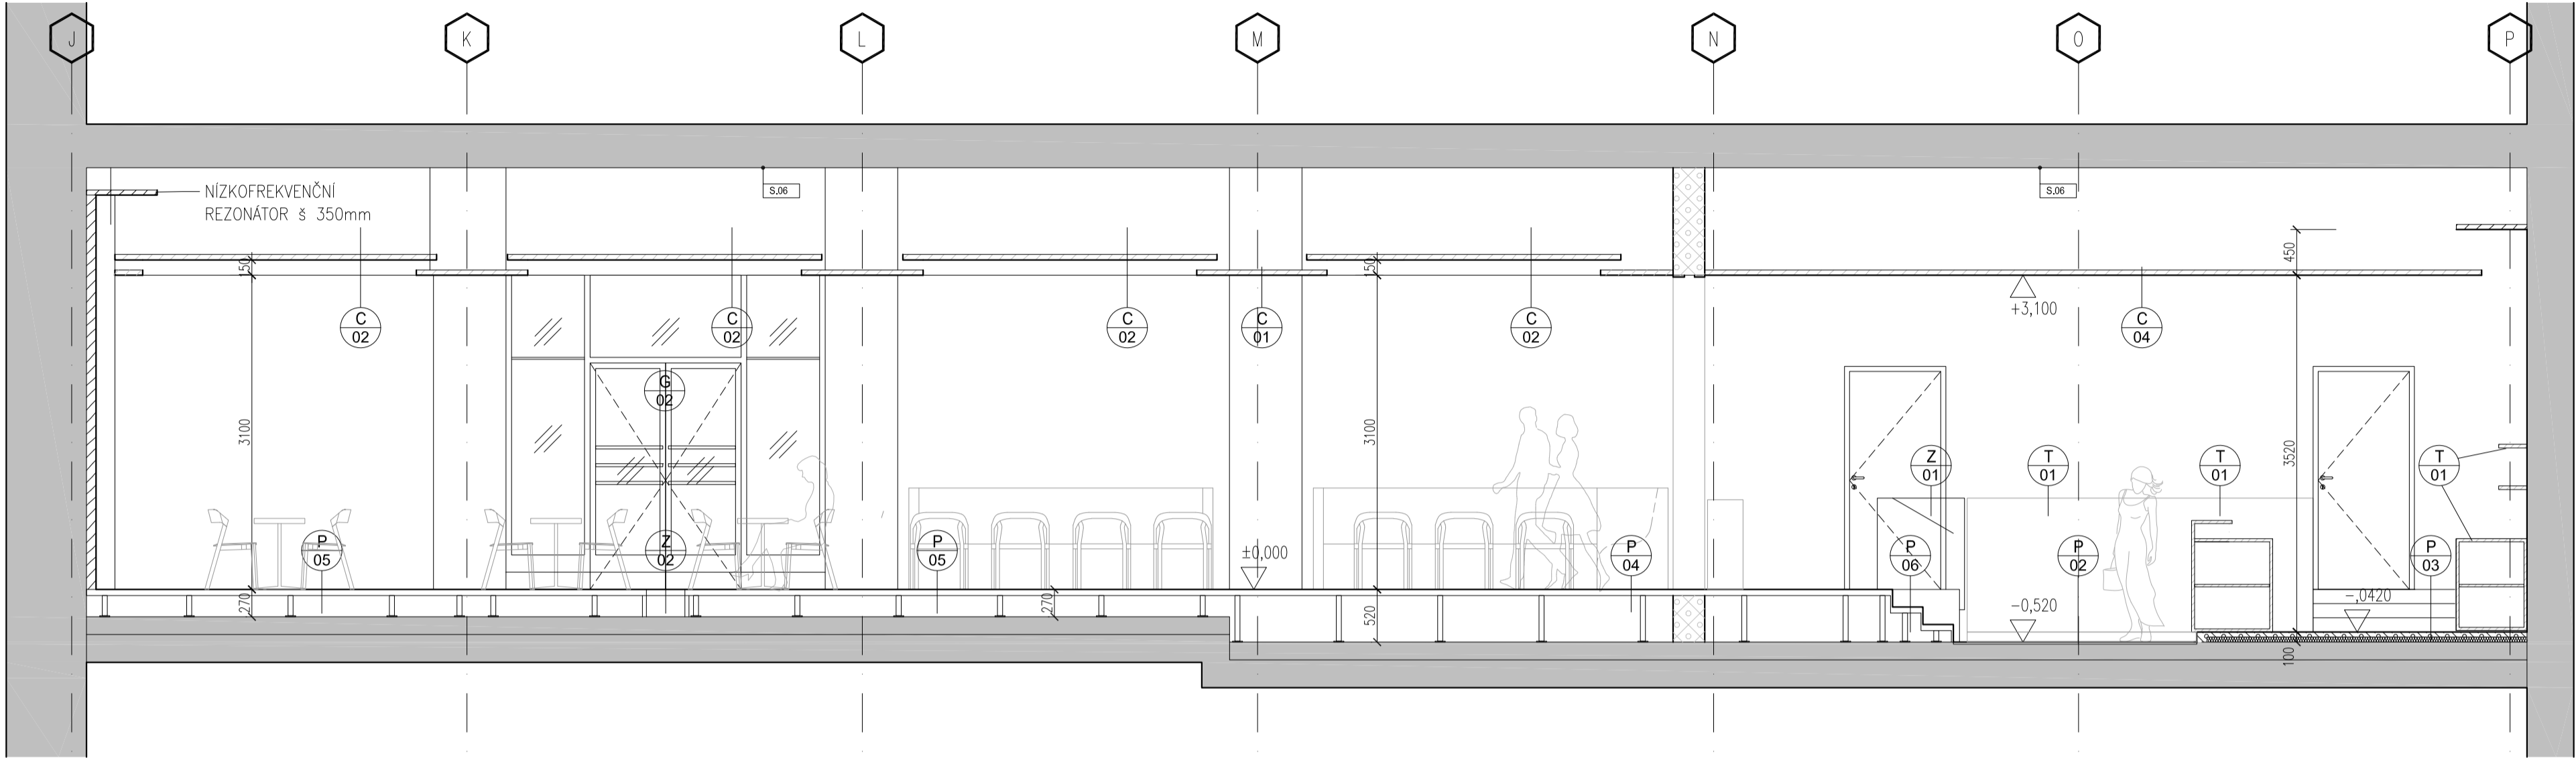


LEGENDA MATERIÁLŮ:

	KONSTRUKCE STÁVAJÍCÍ
	ŽELEZOBETON
	BETONOVÉ ZDIVO
	SÁDROKARTON
	PROSTÝ BETON
	LEHČENÝ BETON
	TEPELNÁ A AKUSTICKÁ IZOLACE
	HYDROIZOLACE
	AKUSTICKÝ OBKLAD

© CMC architects a.s. AUTORSKÁ PRÁVA VYHRAZENA

NAZEV PROJEKTU: ROZHLASOVÁ KAVÁRNA "ON AIR" Vinohradská 12, 120 99 Praha 2 - Vinohrady	
INVESTOR: Český rozhlas Vinohradská 12 120 99 PRAHA 2 - Vinohrady IČO: 45245053 DIČ: CZ45245053 T: (+420) 221 551 111 F: (+420) 224 222 223 www.rozhlas.cz	kontaktní osoba: Ing. Miroslav Voráček T: (+420) 722 246 425
GENERÁLNÍ PROJEKTANT: CMC architects a.s. Jankovcova 49 170 00 PRAHA 7 IČO: 26145359 T: (+420) 220 806 206 F: (+420) 220 806 206 E: email@cmca.cz autoři návrhu: Dipl. arch. David. R. Chisholm, ČKA Akad. arch. Vít Mášlo, ČKA	kontaktní osoba: Ing. arch. Evžen Dub, ČKA T: 724 222 204
PROJEKTANT ČÁSTI: CMC architects a.s. Jankovcova 49 170 00 PRAHA 7 IČO: 26145359 T: (+420) 220 806 206 F: (+420) 220 806 206 E: email@cmca.cz autoři návrhu: Dipl. arch. David. R. Chisholm, ČKA Akad. arch. Vít Mášlo, ČKA	kontaktní osoba: Ing. arch. Evžen Dub, ČKA T: 724 222 204 projekční tým: Ing. arch. Nela Niederle Dipl. arch. Adriano Ferrer Escayola
RASTVO: 	SCHEMA: PARE:
OBJEKT:	SO 01
NAZEV VÝKRESU:	ŘEZY
STUPEŇ:	DOKUMENTACE PRO PROVEDENÍ STAVBY
ČÁST:	ARCHITEKTONICKO STAVEBNÍ ŘEŠENÍ
ZODPOVĚDNÝ PROJEKTANT:	Akad. arch. Vít Mášlo
MANAŽER PROJEKTU:	Ing. arch. Evžen Dub, ČKA
HP:	Ing. arch. Evžen Dub, ČKA
MĚŘITKO:	1:50
DATA:	10 / 2018
INDEX: D1.1	344 PP SO 01 ASR 301 PROJEKT FAZE ČÍSLO OBJEKTU ČÁST ČÍSLO VÝKRESU
ZHĚNA:	00

ŘEZ B

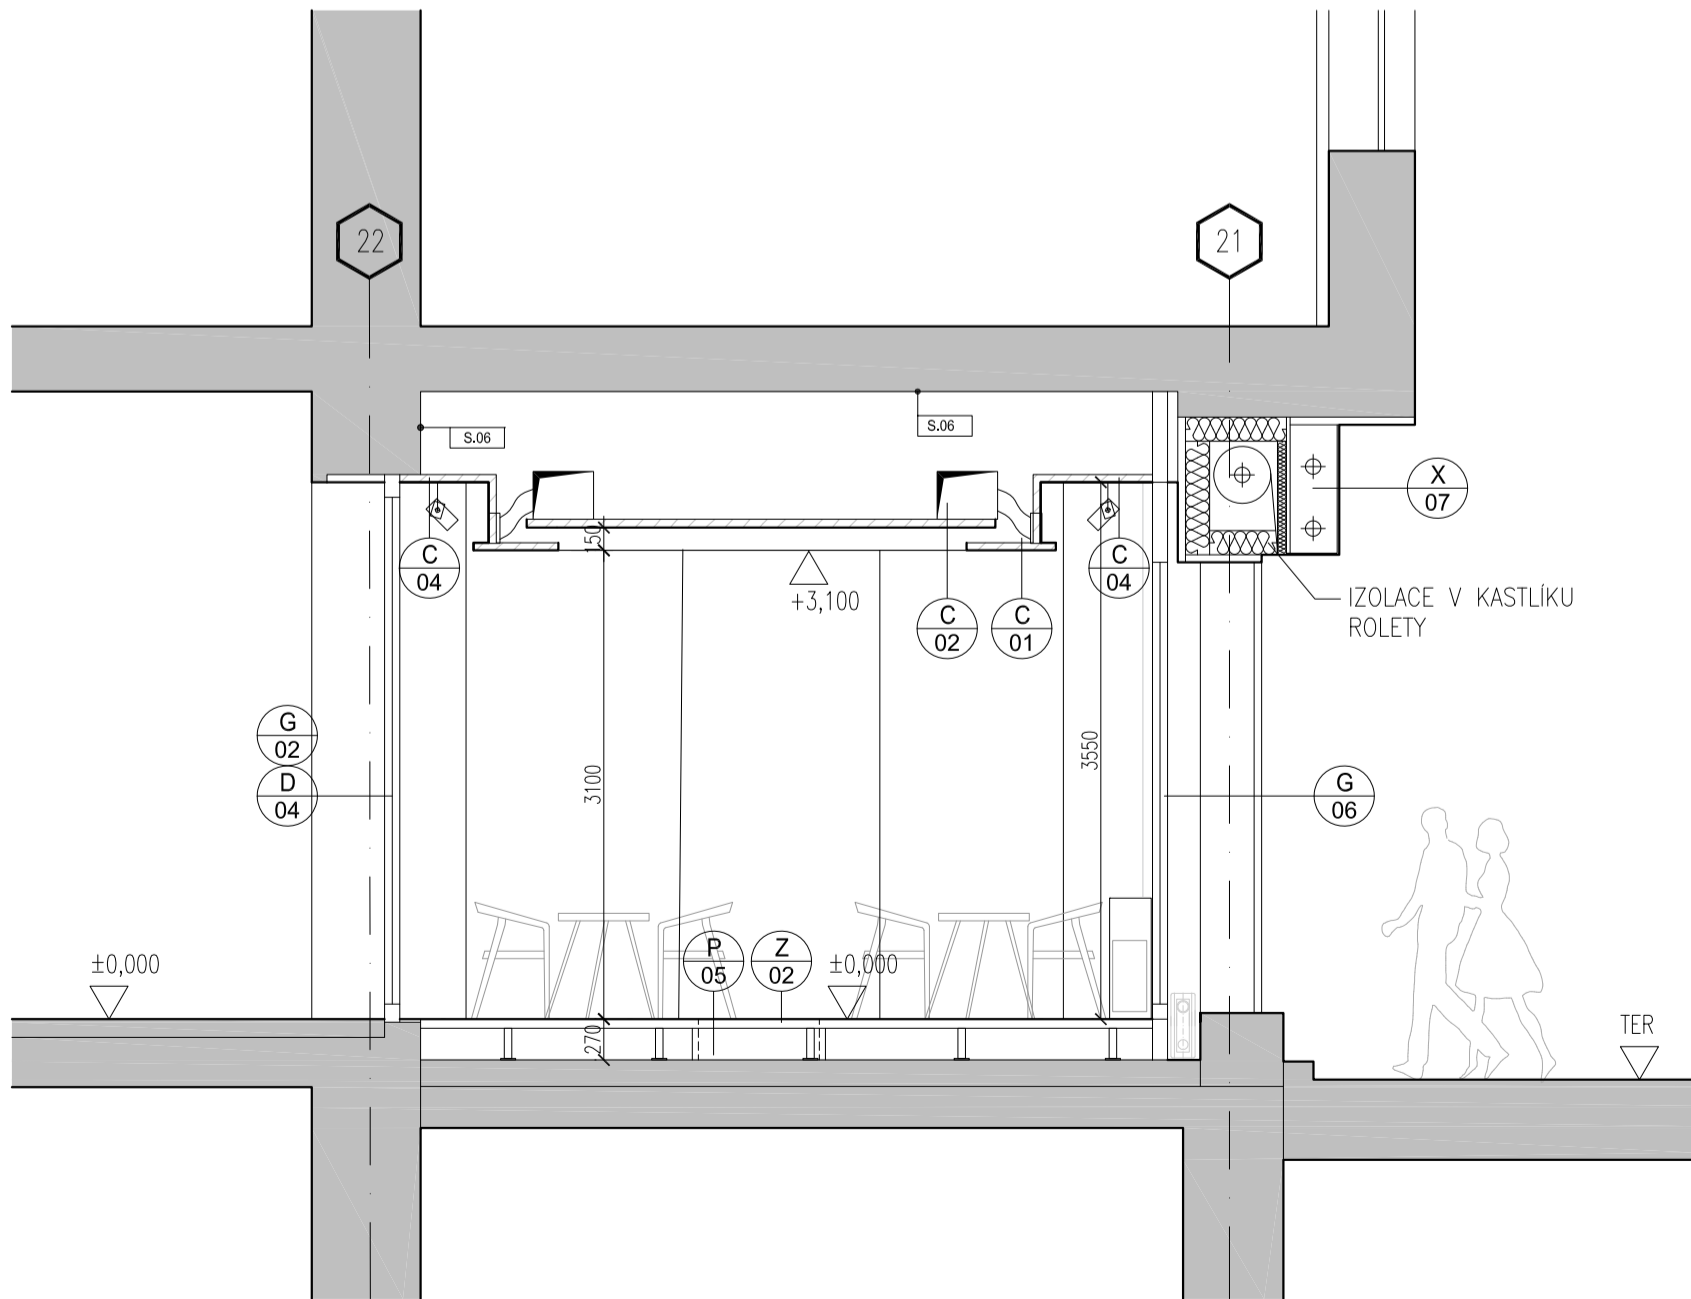

ŘEZ C

