
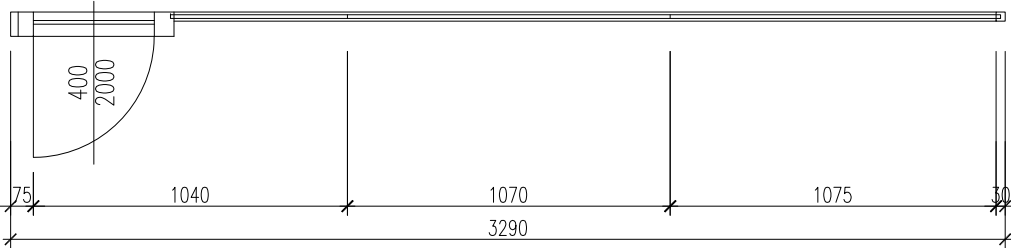
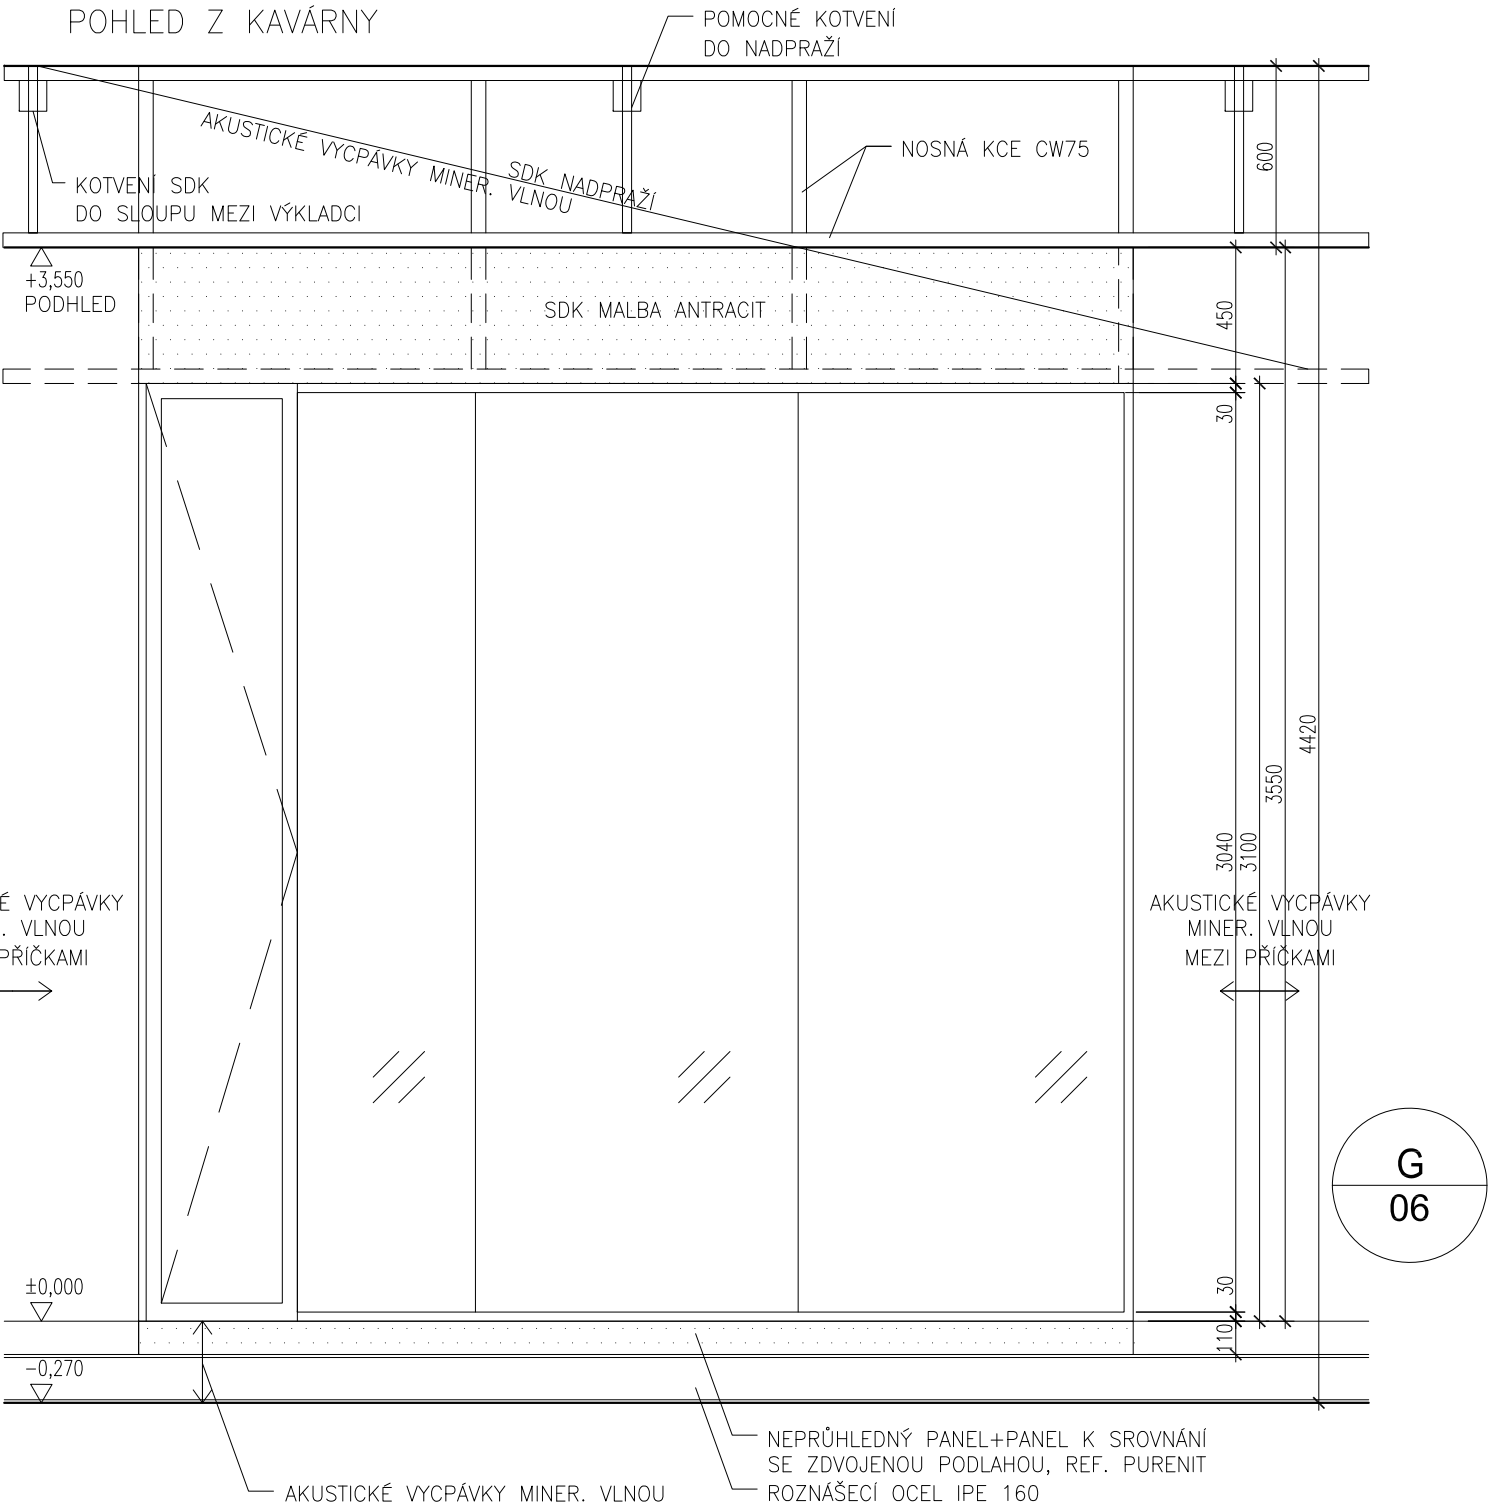
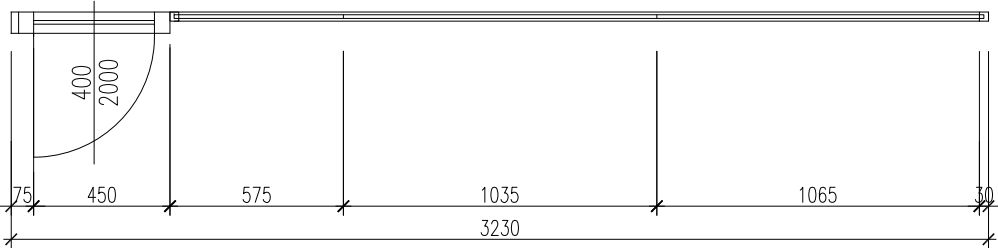


PROPERTY OF CMC architects a.s., JANKOVCOVA 1137/49, 170 00 PRAHA 7, T: (+420) 220 806 206

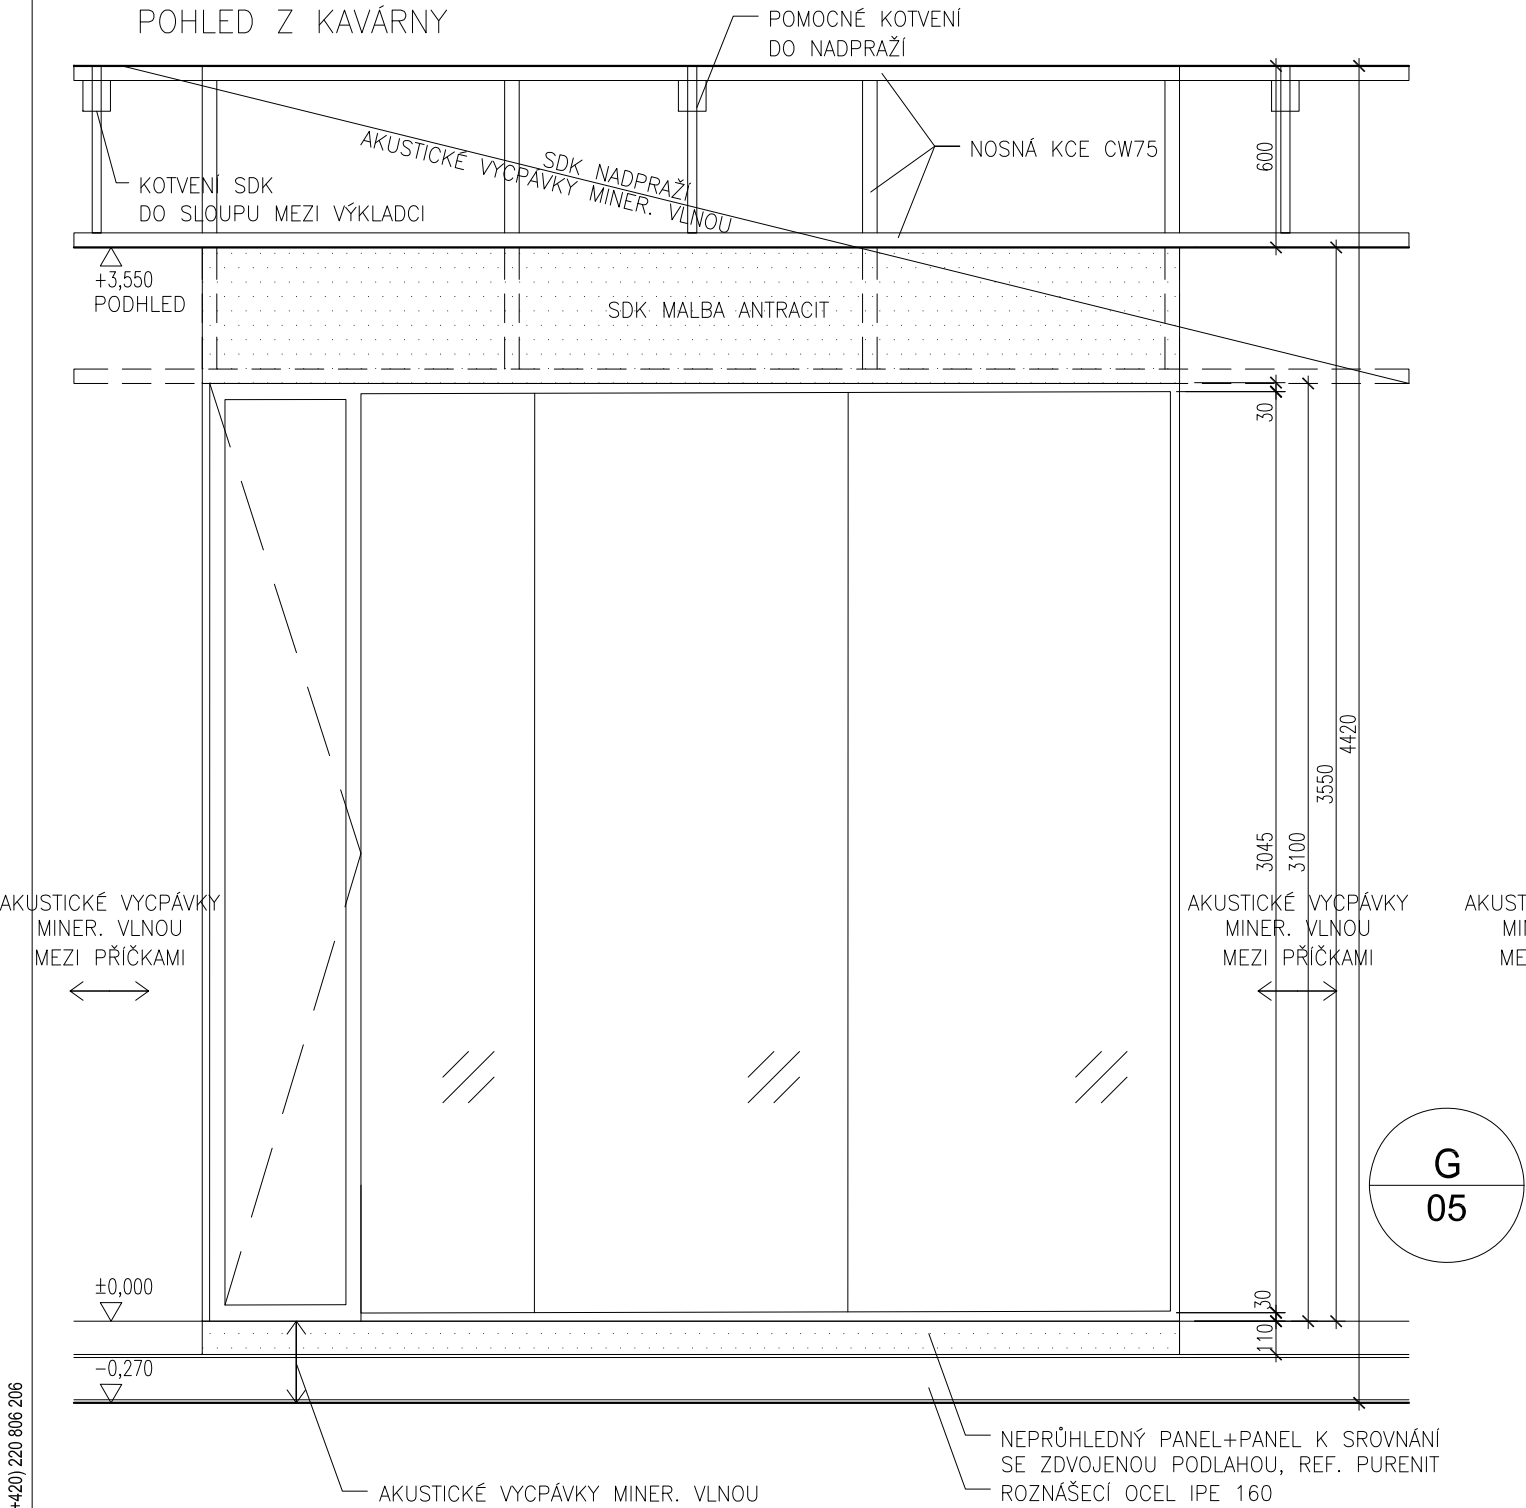

© CMC architects a.s. AUTORSKÁ PRÁVA VYHRAZENA				
NÁZEV PROJEKTU: RADIOKAVÁRNA "ON AIR" ČESKÝ ROZHLAS, VINOHRADSKÁ 12, 120 99 PRAHA 2				
NÁZEV VÝKRESU: PROSKLENÉ STĚNY				
MĚŘITKO:	1:25	DATUM REVIZE:	--	REVIZE:
			00	ČÍSLO DETAILU: 02