

PŘÍMÝ ZPRACOVATEL ČÁSTI:

Ing. Vítězslav VALÁŠEK

autorizovaný inženýr ČKAIT
OBOR SILNOPROUDÁ ELEKTROTECHNIKA
A HROMOSVODY

Voroněžská 2550/10 , 616 00 Brno
IČO: 073 35 091

GSM: 603 831514
E-MAIL: valasek.el.1956@gmail.com

Atelier Tišnovka



ČESKÝ ROZHLAS, PRAHA
PROPOJENÍ PROSTORU GARÁŽÍ BUDOVY ŘÍMSKÁ 13
A ŘÍMSKÁ 15 NA ÚROVNI 2.PP

DOPLNĚNÍ ROZVADĚČŮ

AUTORIZOVANÝ ARCHITEKT: ING.ARCH.MILOŠ KLEMENT

SPOLUPRÁCE: ING.ARCH.ALEXANDRA SÝKOROVÁ

INVESTOR: ČESKÝ ROZHLAS VINOHRADSKÁ 12,120 99 PRAHA 2

DATUM: ŘÍJEN 2018

STUPEŇ: PROJEKT

MĚŘÍTKO: NENÍ


ZAK. Č.: 3/2018

FORMÁT: 3 x A4


ATELIER TIŠNOVKA
ATELIER KLEMENT, TODOROV
TIŠNOVSKÁ 145, 61400 BRNO
TEL.: 776 044 291
E-MAIL: klement@tisnovka.cz
www.tisnovka.cz

Č. V.:

D.1.4.3_03

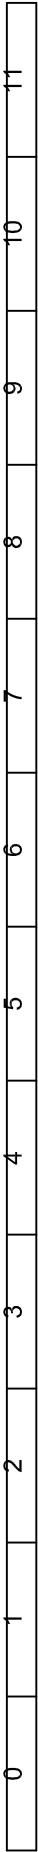

L1,L2,L3,400V,50HZ

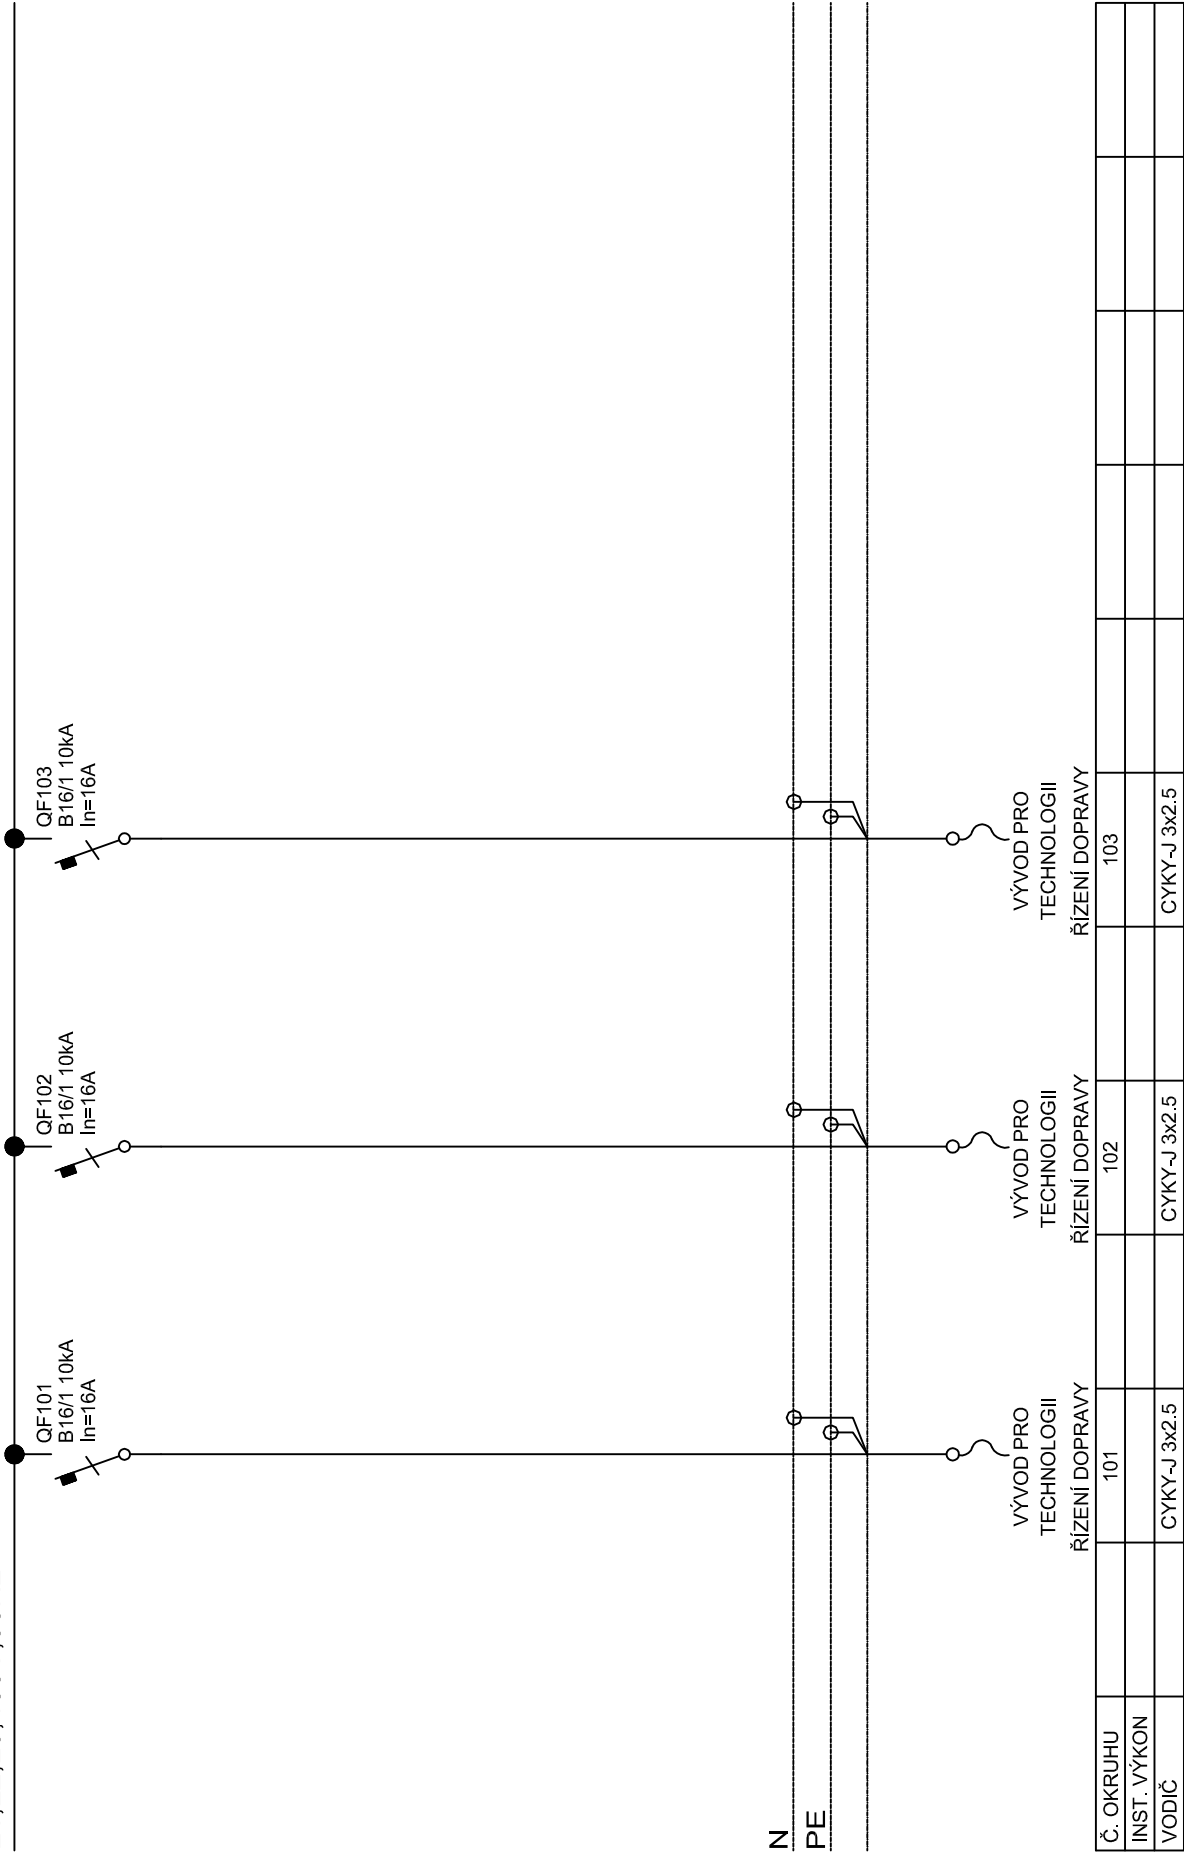

Č. OKRUHU	101	102	103						
INST. VÝKON									
VODIČ	CYKY-J 3x2.5	CYKY-J 3x2.5	CYKY-J 3x2.5						

NÁZEV AKCE	ČR PRAHA	NÁZEV VÝKRESU:	ROZVADĚČ RS02b	ČÍSLO VÝKRESU:	03/02
------------	----------	----------------	----------------	----------------	-------

