




SVISLÝ ŘEZ

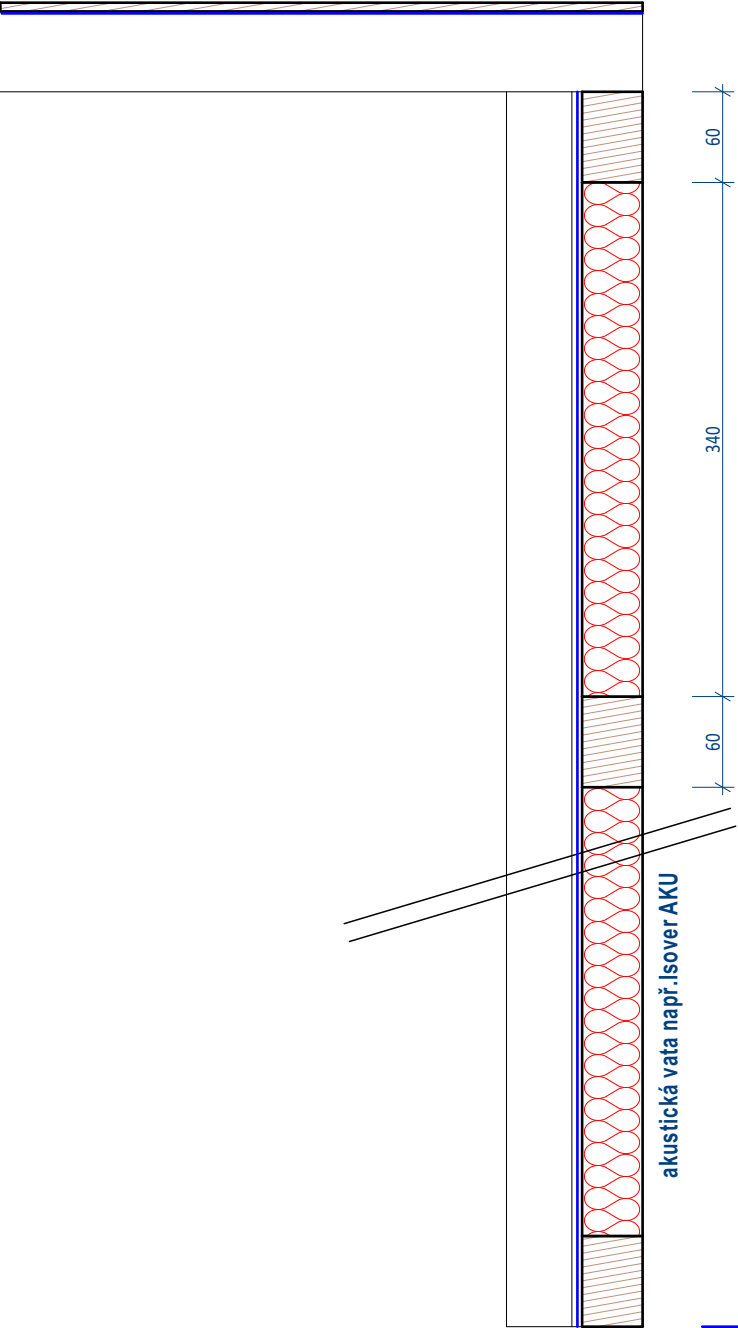

POHLED

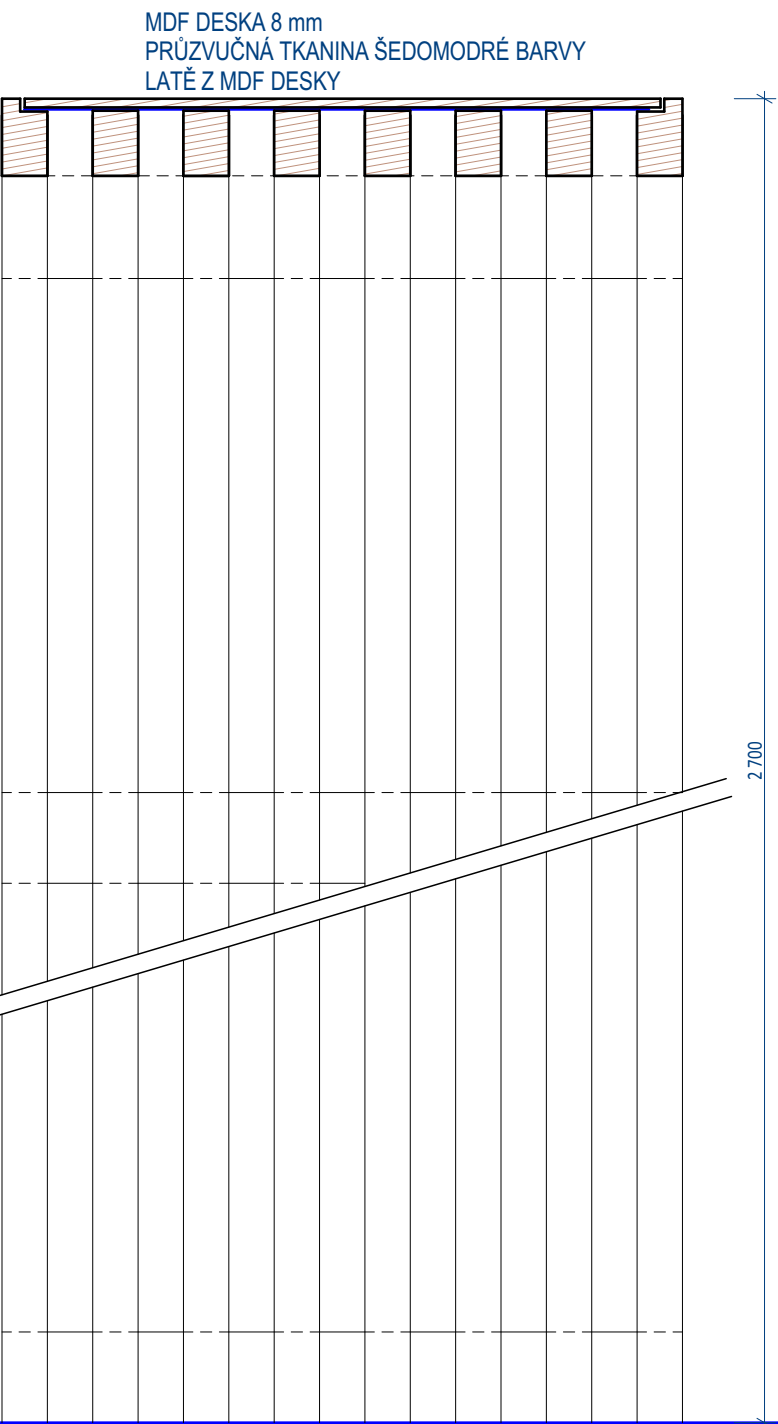


PŮDORYS

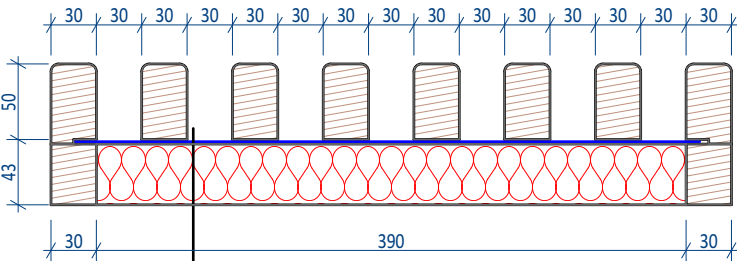


LATĚ Z MDF DESKY
PRŮZVUČNÁ TKANINA ŠEDOMODRÉ BARVY
AKUSTICKÁ VATAMEZI LATĚ
PERLINKA

DETAIL OBKLADU STĚN - POL. f7

POHLED

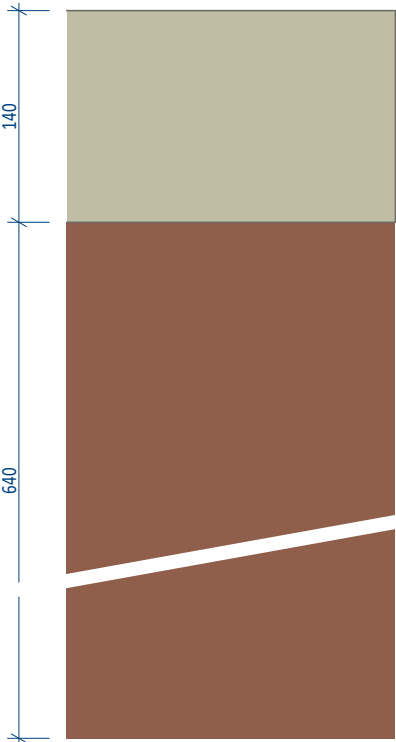

ŘEZ

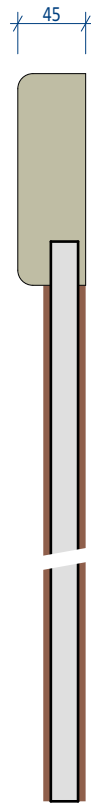


HORNÍ LEMOVÁNÍ Z MDF DESKY, POKRCHOVÁ
ÚPRAVA LAK
Professional Gloss - vrchní lesklá barva syntetická
RAL 21015 firmy JOHNSTONS TRADE

PROTITAH
OSB DESKA 18mm
VINYL TARKET 50x50 VZOR TISSE BARVA RED


BAR - POL. f12

STĚNY BAROVÉHO PULTU - BUDOOU VYTVOŘENY Z OSB DESKY OBLOŽENÉ VINYLEM, ČLENĚNÉ SVISLE PO 1m DŘEVĚNÝMI LATĚMI 100x18 MOŘENÝMI DO BARVY ŽIDLÍ, CELÁ KONSTRUKCE BUDE KOTVENÁ K NEREZ STOLŮM (DODÁVKA UŽIVATELE)

POHLED

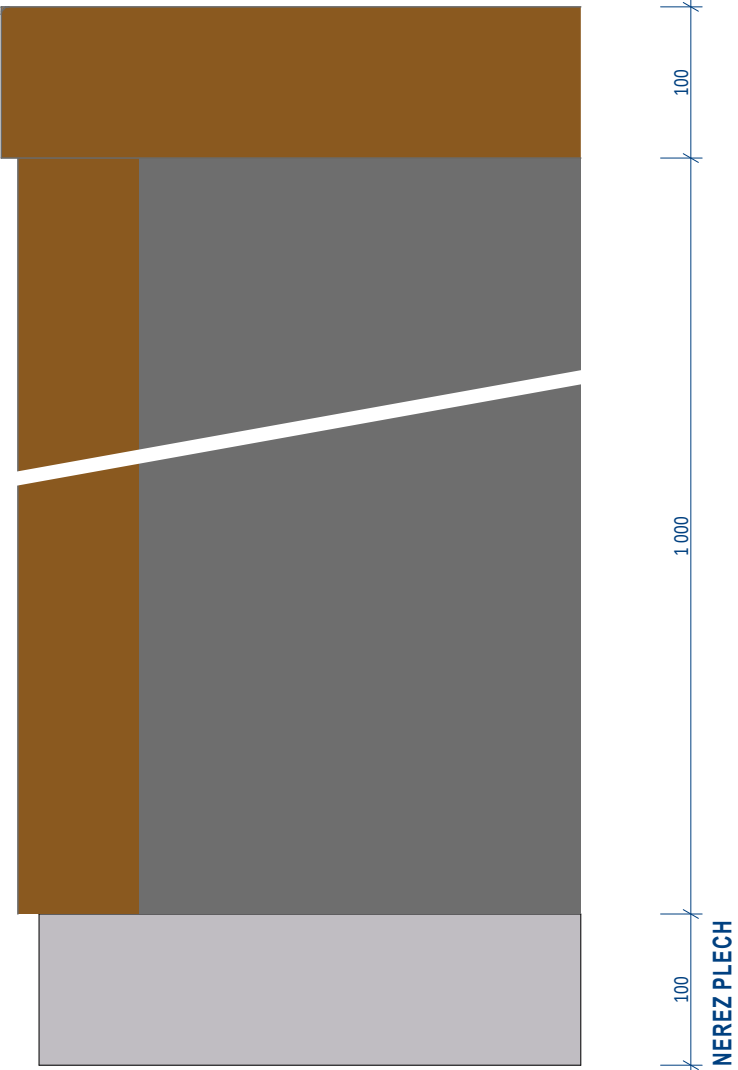

PŮDORYS- DETAIL ROHU

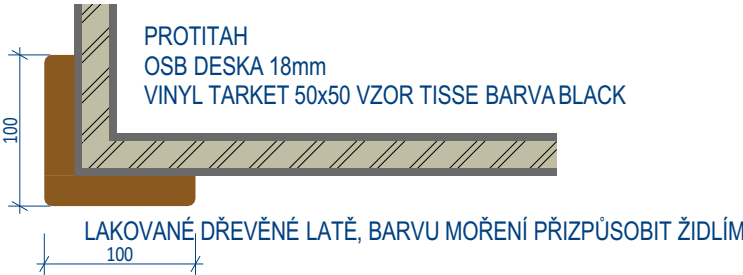

Stupeň PD PRO REALIZACI STAVBY
Investor: Český rozhlas, Vinohradská 12, Praha 2
zhotovitel: Ing.arch.Jiří Liškutín, Dobrá 969, 739 51 Dobrá

část: architektonicko-stavební řešení
Zodpovědný projektant části: Ing.arch.Jiří Liškutín, Dobrá 969, 739 51 Dobrá
vypracoval:
Název zakázky ČRo Ostrava - rekonstrukce budovy č.2 "B" - ČÁST RADIOKLUB
Dr.Šmerala 2 70200 OSTRAVA Česká republika
Datum 08/2019
Měřítko výkresu 1:5
Jméno výkresu INTERIÉR - DETAILY
Číslo výkresu D.1.1.9