



ŘEZ 1-1', M1:20 (ŘEZ V MÍSTĚ VJEZDU NA NAVRŽENOU PARKOVACÍ PLOCHU)

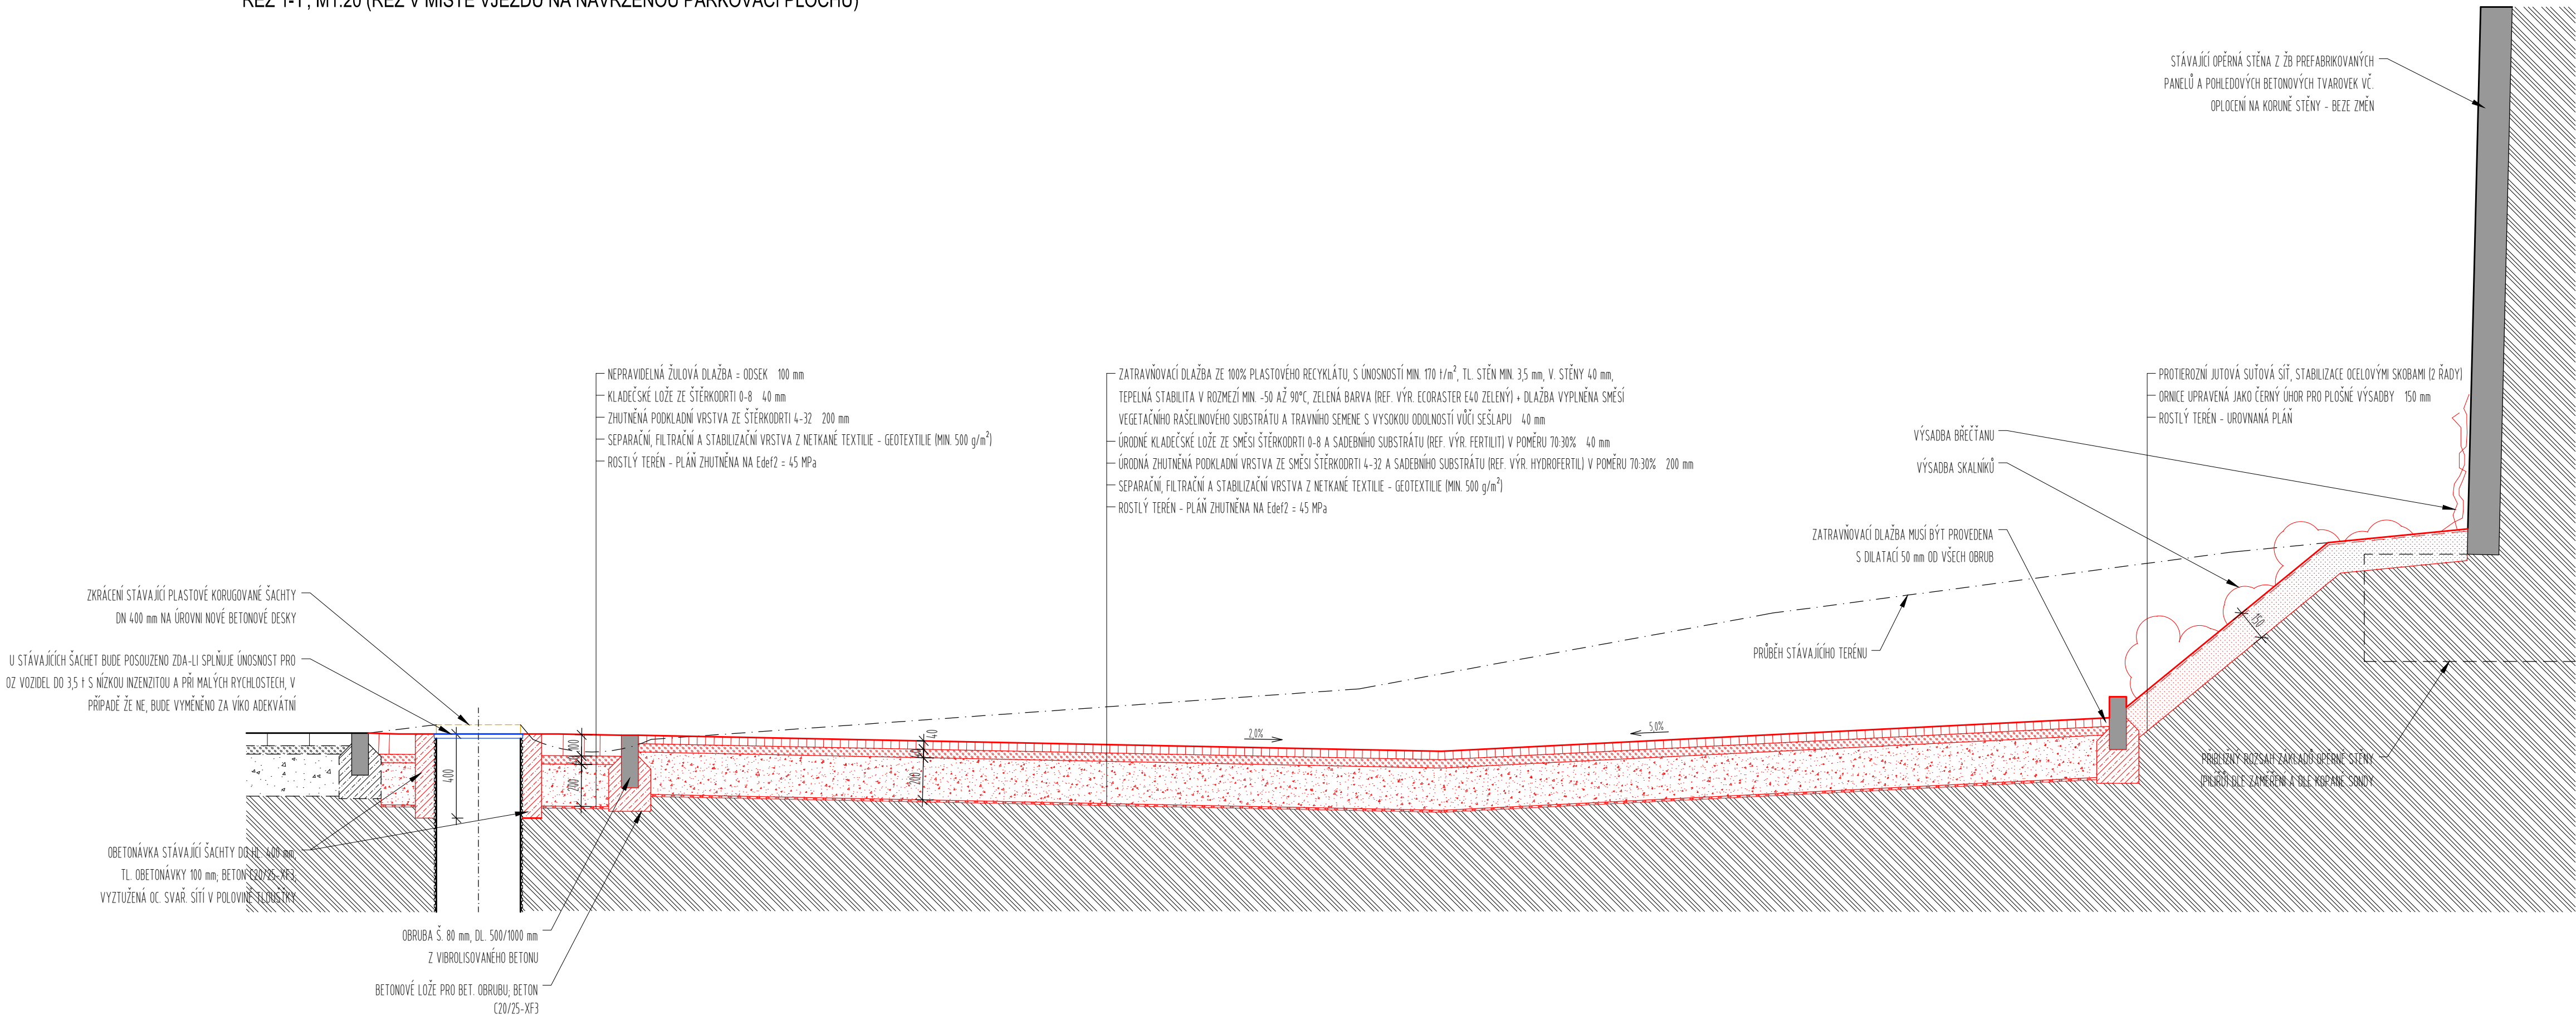

ŘEZ 2-2', M1:20 (ŘEZ V NEJNIŽŠÍM MÍSTĚ - V MÍSTĚ VSAKOVACÍHO TĚLESA)

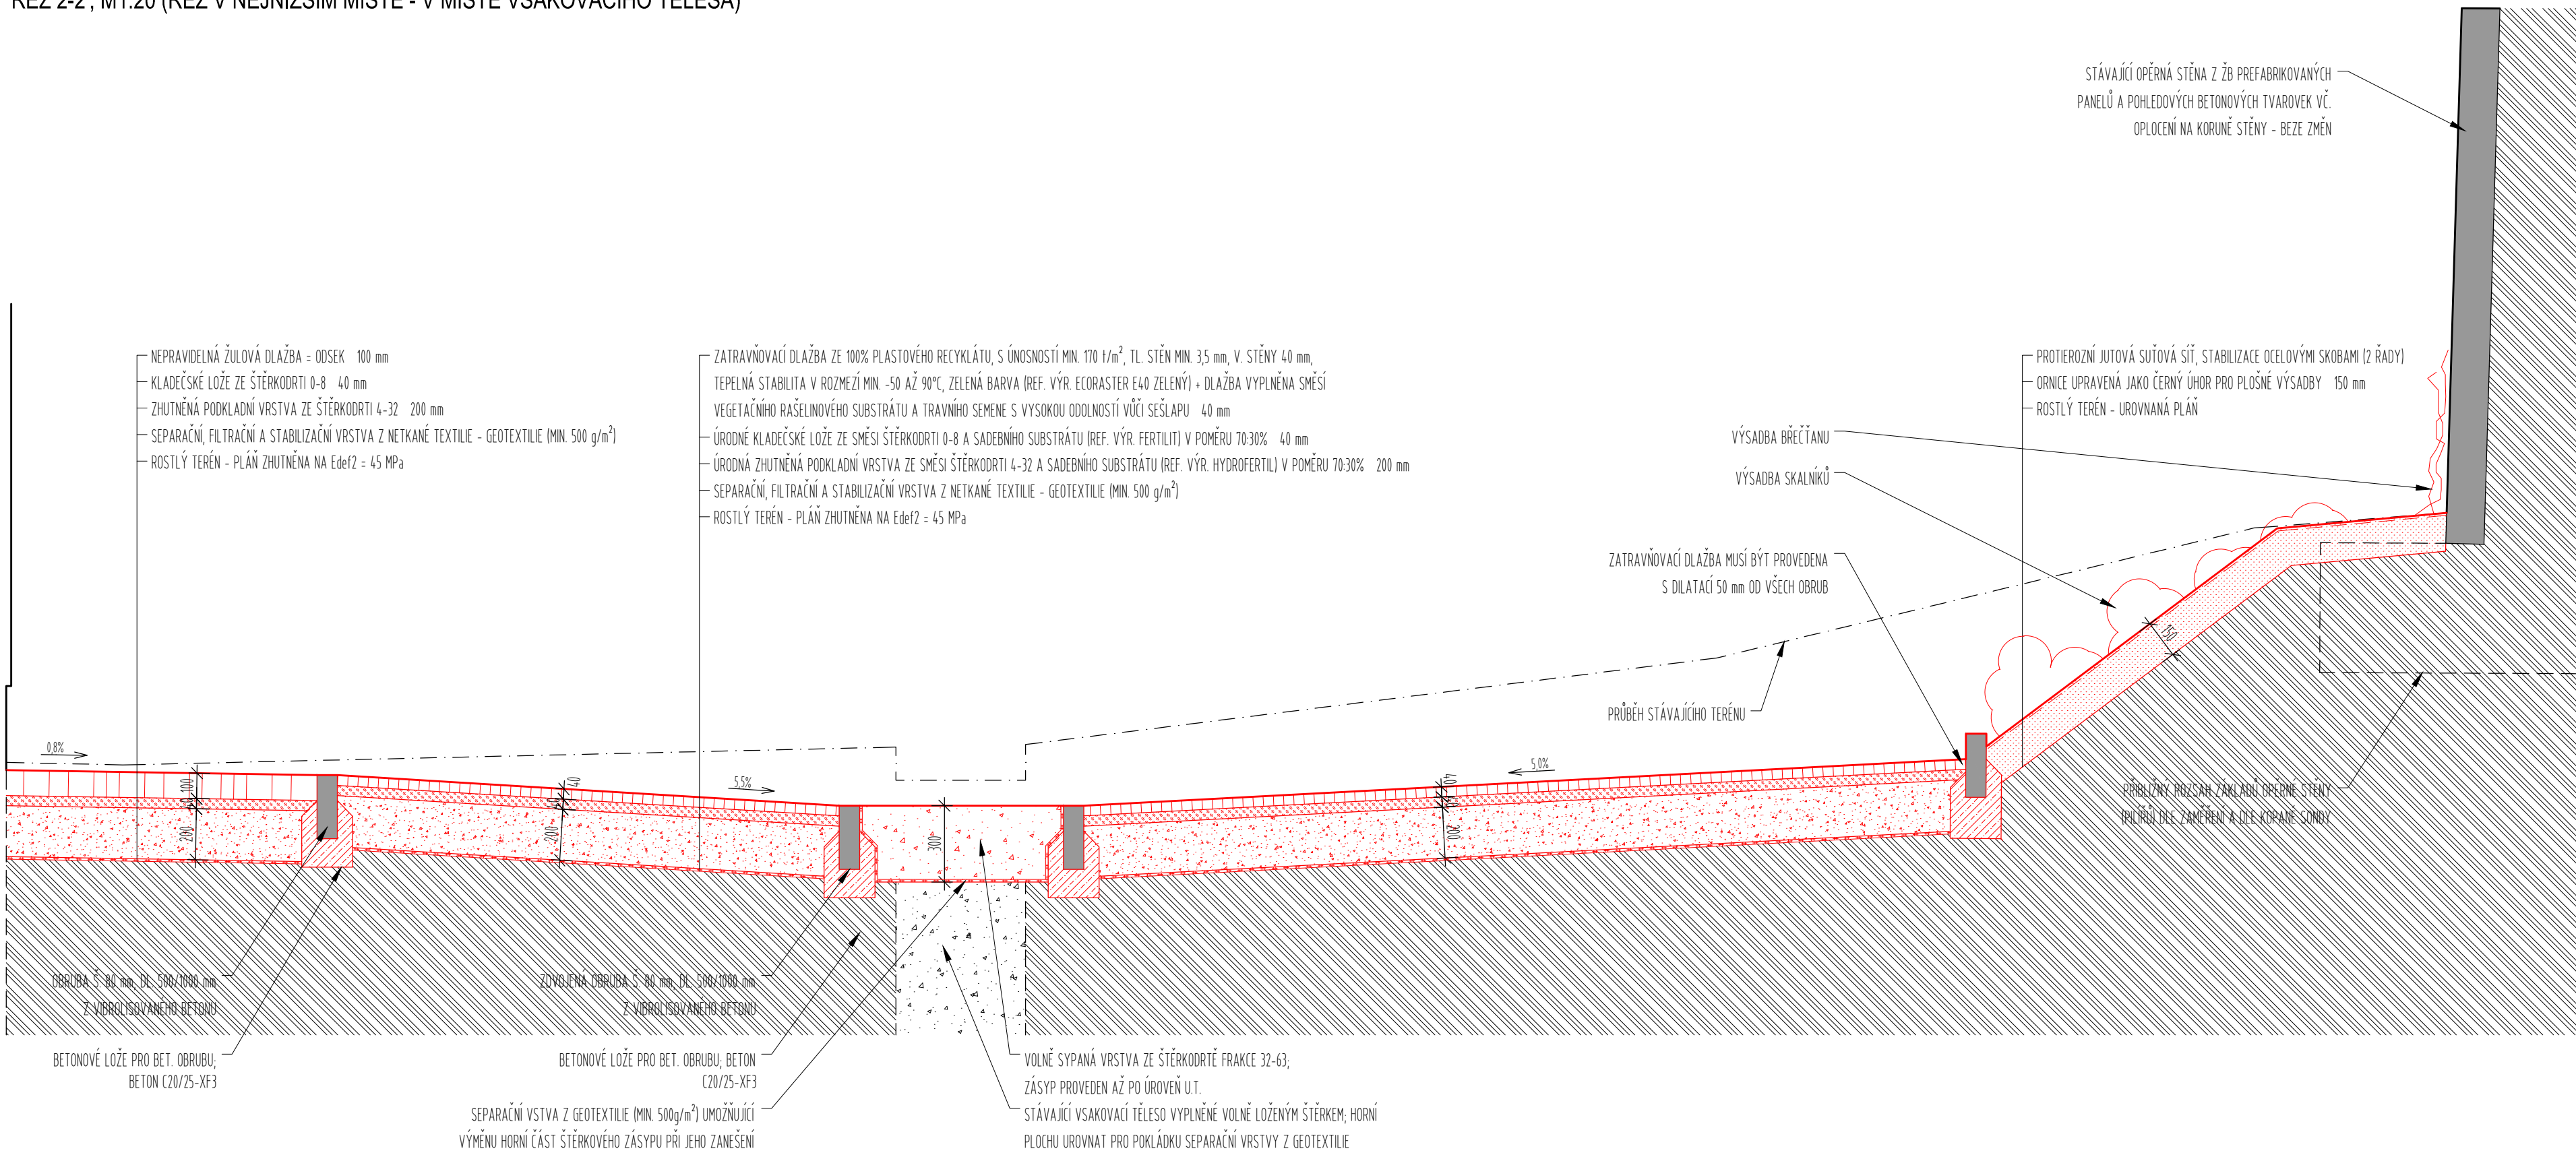

| | |
|---------|---|
| LEGENDA | |
| | ROSTLÝ TERÉN |
| | ŠTĚRKODRT FRAKCE 4-32 mm (RESP. VE SMĚSI SE SUBSTRÁTEM) |
| | KLADÉSKÉ LÓŽE ZE ŠTĚRKOVÉ FRAKCE 0-8 (RESP. VE SMĚSI SE SUBSTRÁTEM) |
| | ORNICE UPRAVENÁ JAKO ČERNÝ ÚHRP PRO PLOŠNÉ VÝSADBY |
| | BETON PROSTÝ |
| | PREFABRIKOVANÝ ŽELEZOBETON NEBO VIBROSLISOVANÝ BETON |

VÝŠKOVÁ ÚROVŇ PŘÍSTUPOVÉ KOMUNIKACE = 402,35 m.n.m.

</