



## LEGENDA ZNAČEK

- |    |                              |
|----|------------------------------|
| PM | TRASA SCÉNICKÉ OSVĚTLENÍ     |
| XS | TRASA NAPÁJECÍ KABELŮ AŽ AV  |
| XS | TRASA SIGNÁLOVÁ KABELŮ AŽ AV |
| PM | TRASA DATOVÁ KABELŮ AŽ AV    |
| PM | REPROBOX                     |
| PM | PŘÍPOJNÉ MÍSTO               |
| Z  | ZÁSUVKA AV                   |
| XS | ZÁSUVKA REGULOVANÁ           |
| XS | ZÁSUVKA SPÍNANÁ              |
| PM | ZÁSUVKA DATOVÁ               |
| PM | OVLÁDACÍ SKŘÍŇ               |

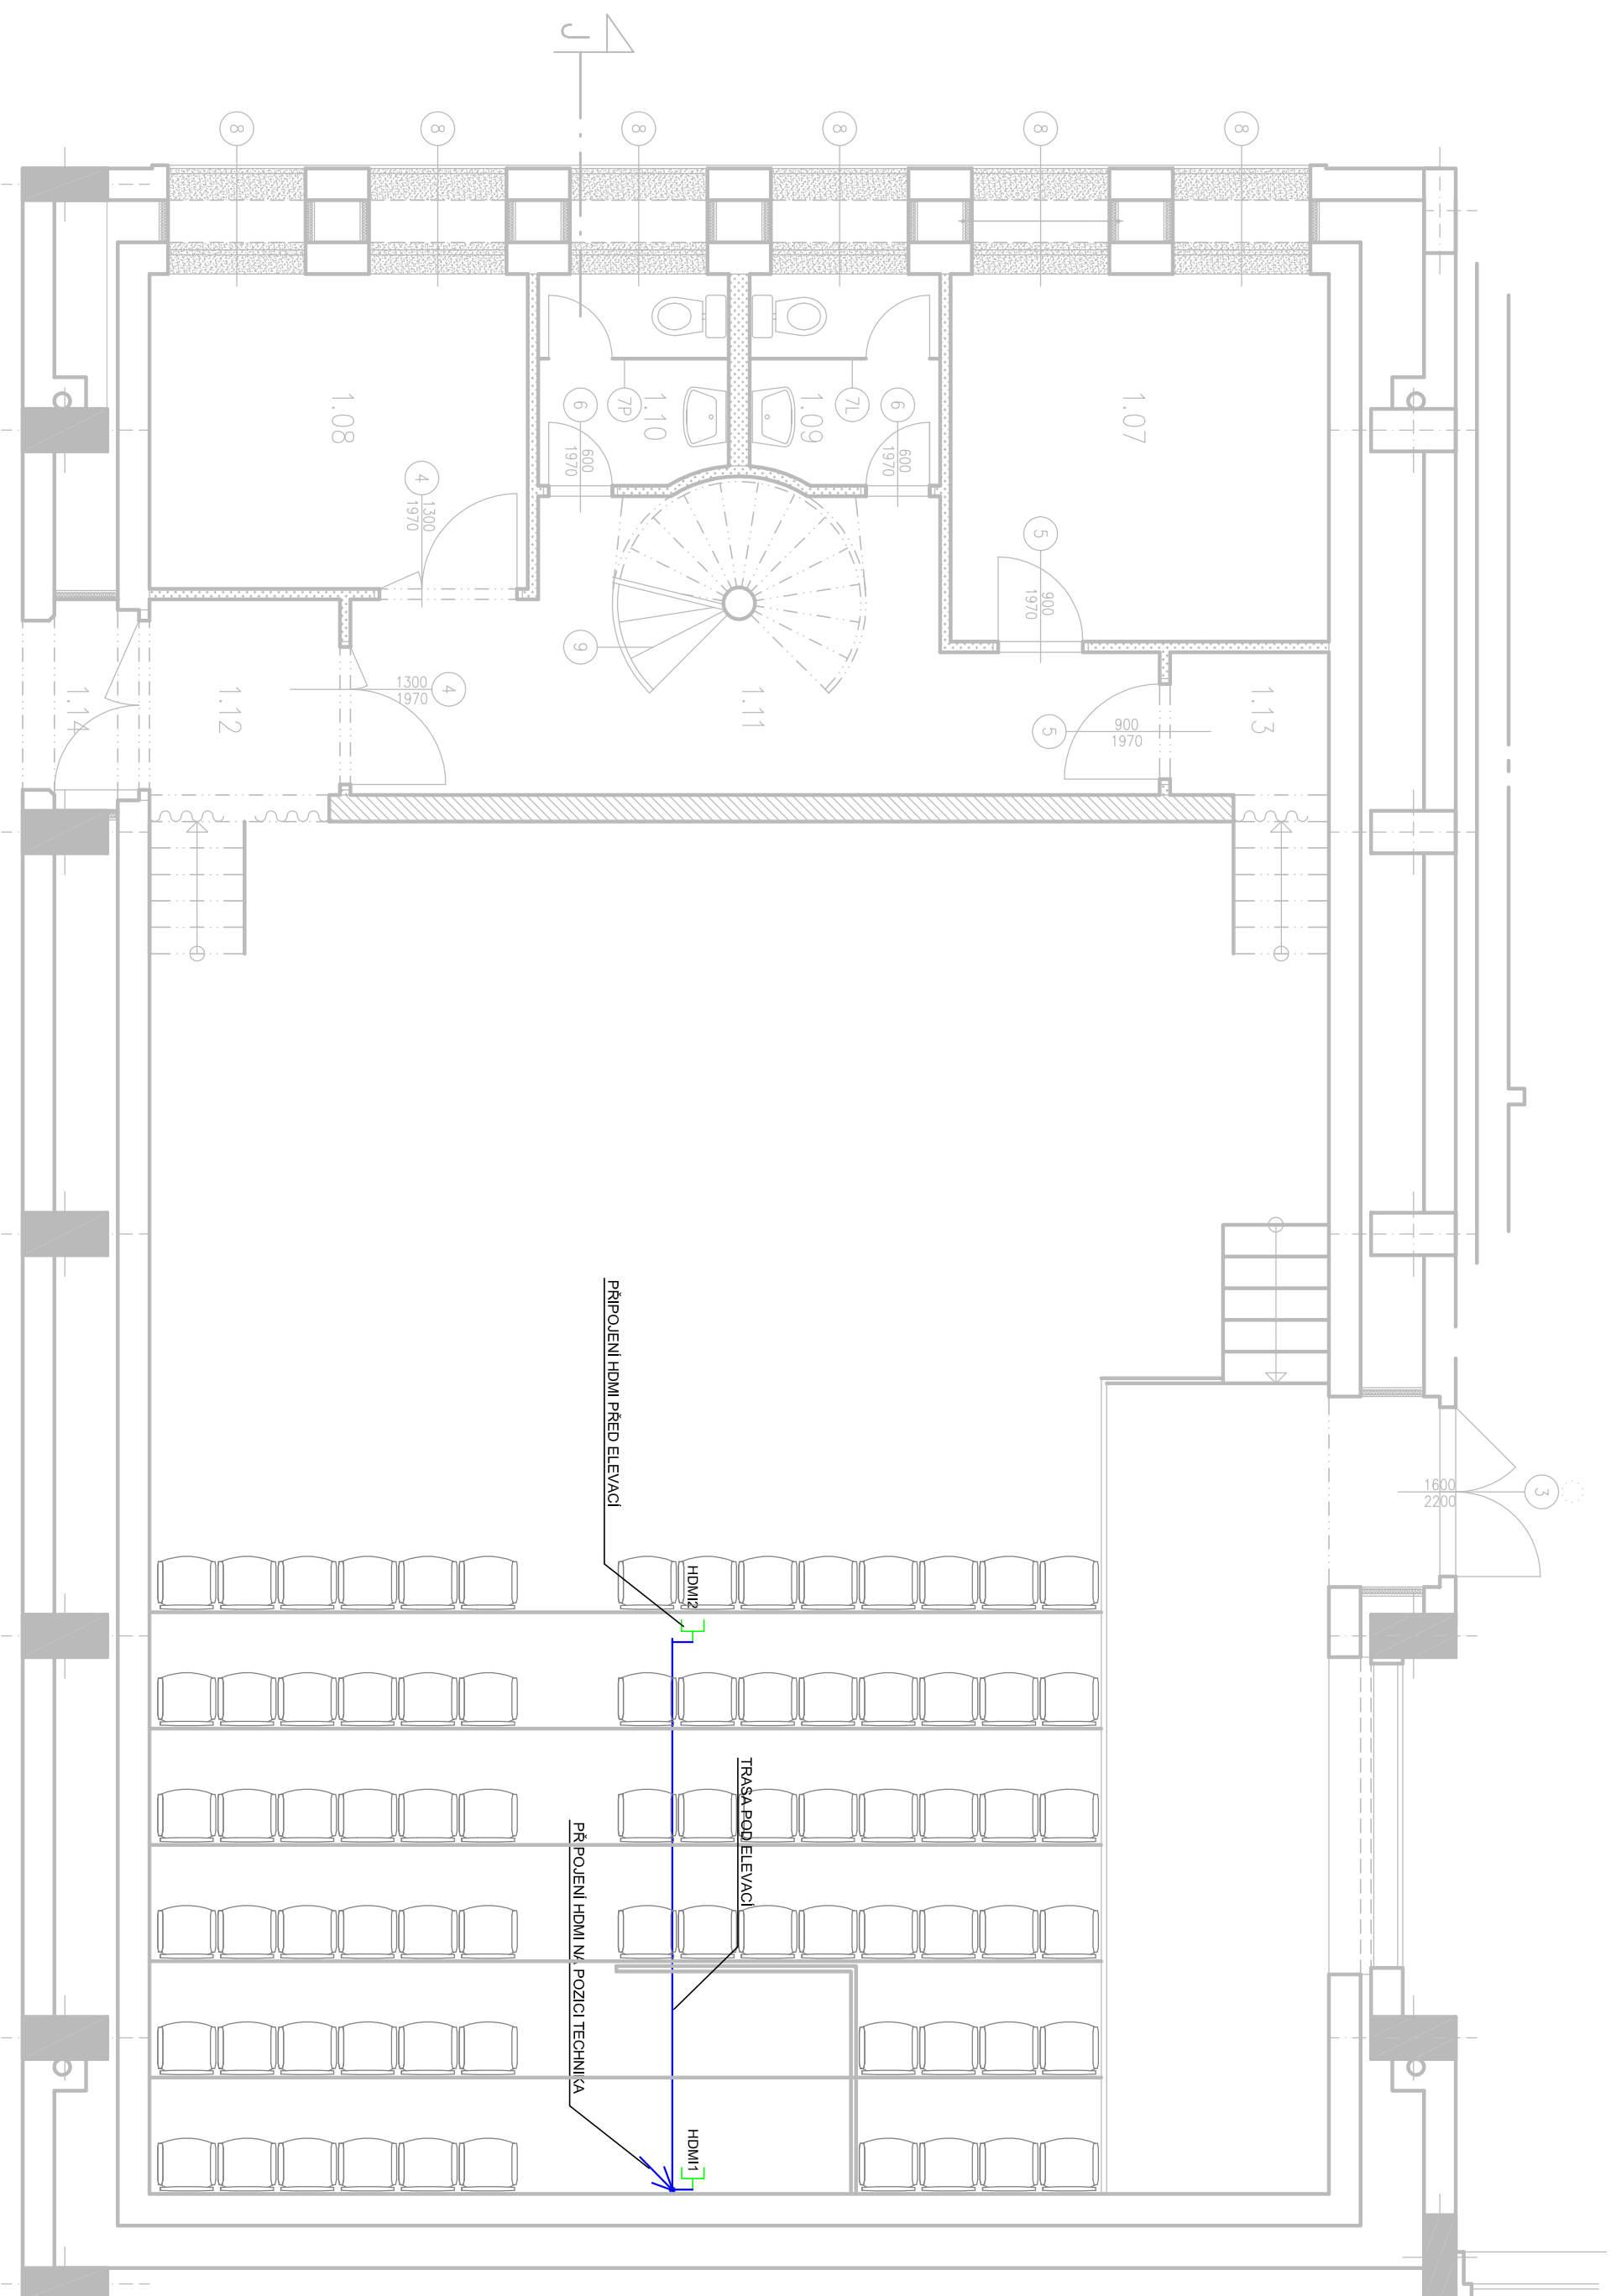

SEDLÁČEK	SEDLÁČEK	
<i>Událost</i>		
proje	STO	
investice: český rozhlas		
OSVĚTLENÍ HUDEBNÍHO STUDIA ČRO ČESKÉ BUDĚJOVICE		datum: 09/2018
INSTALACE AV		nářetvo: 1640
		formát: A1
		2018-07-01-05