



2.NP

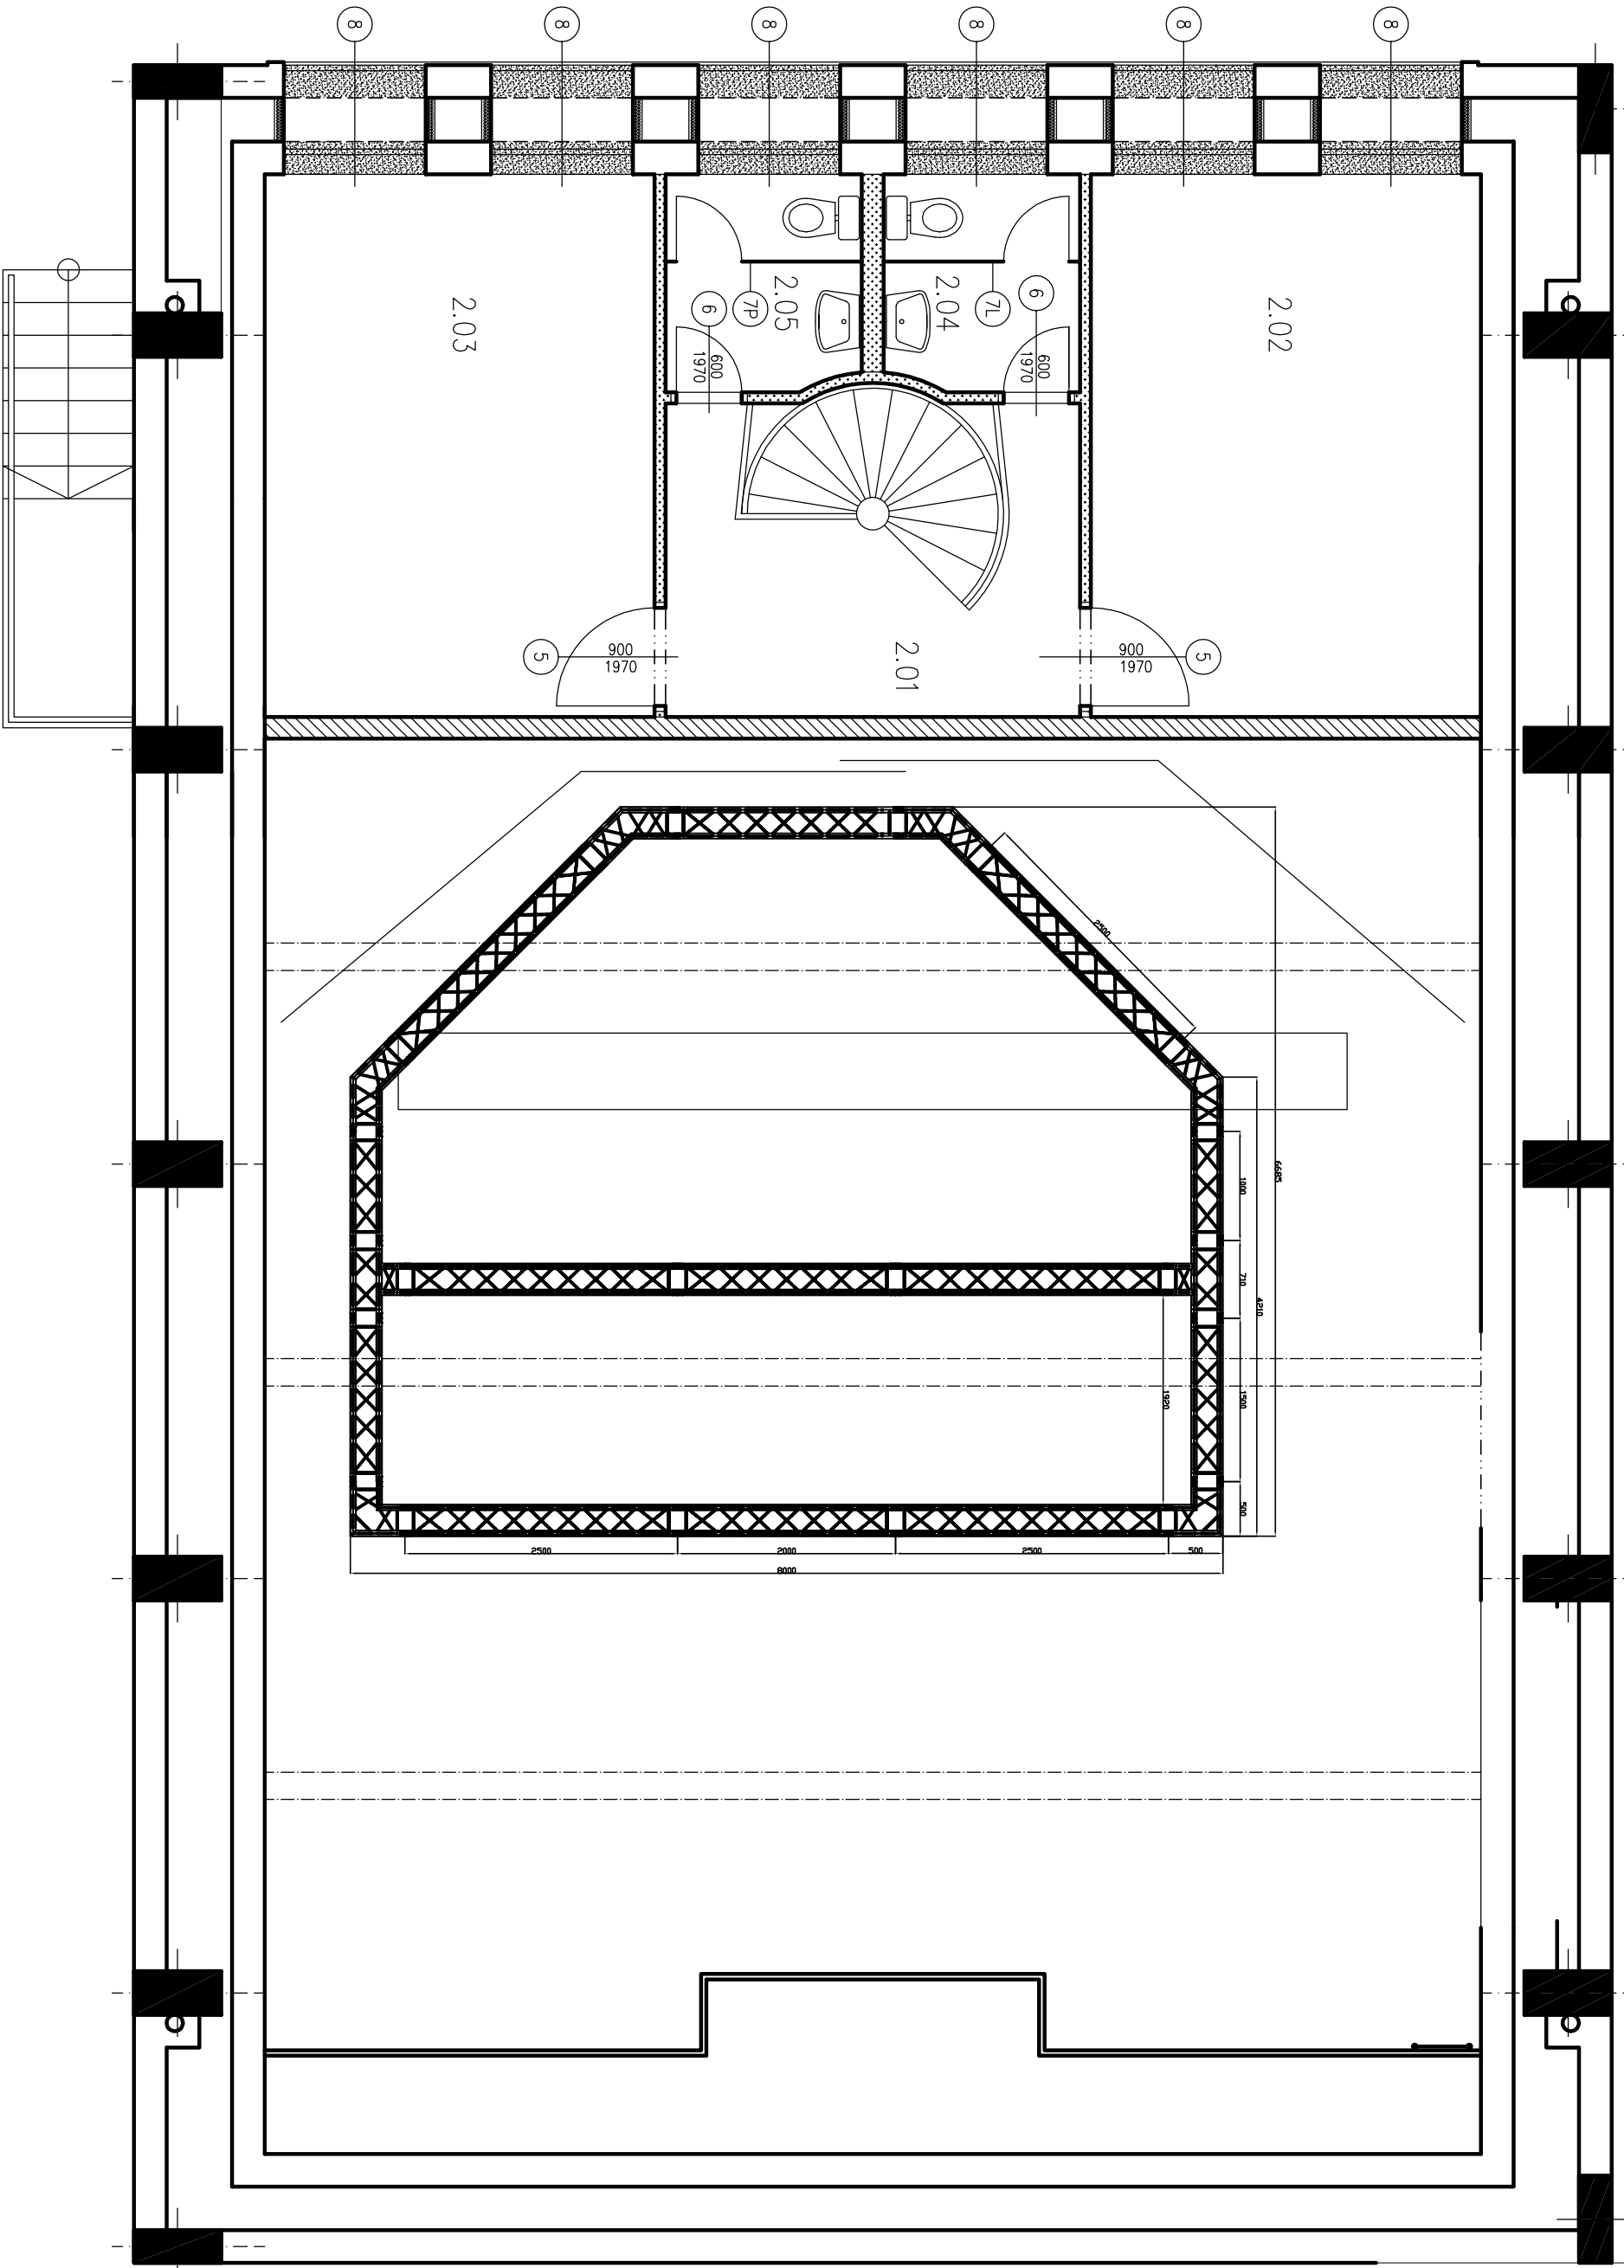

TABULKA MÍSTNOSTÍ

Č. MÍSTN.	ÚČEL MÍSTNOSTI	PLOCHA VÝŠKÁ m²	MÍSTN.

1.NP

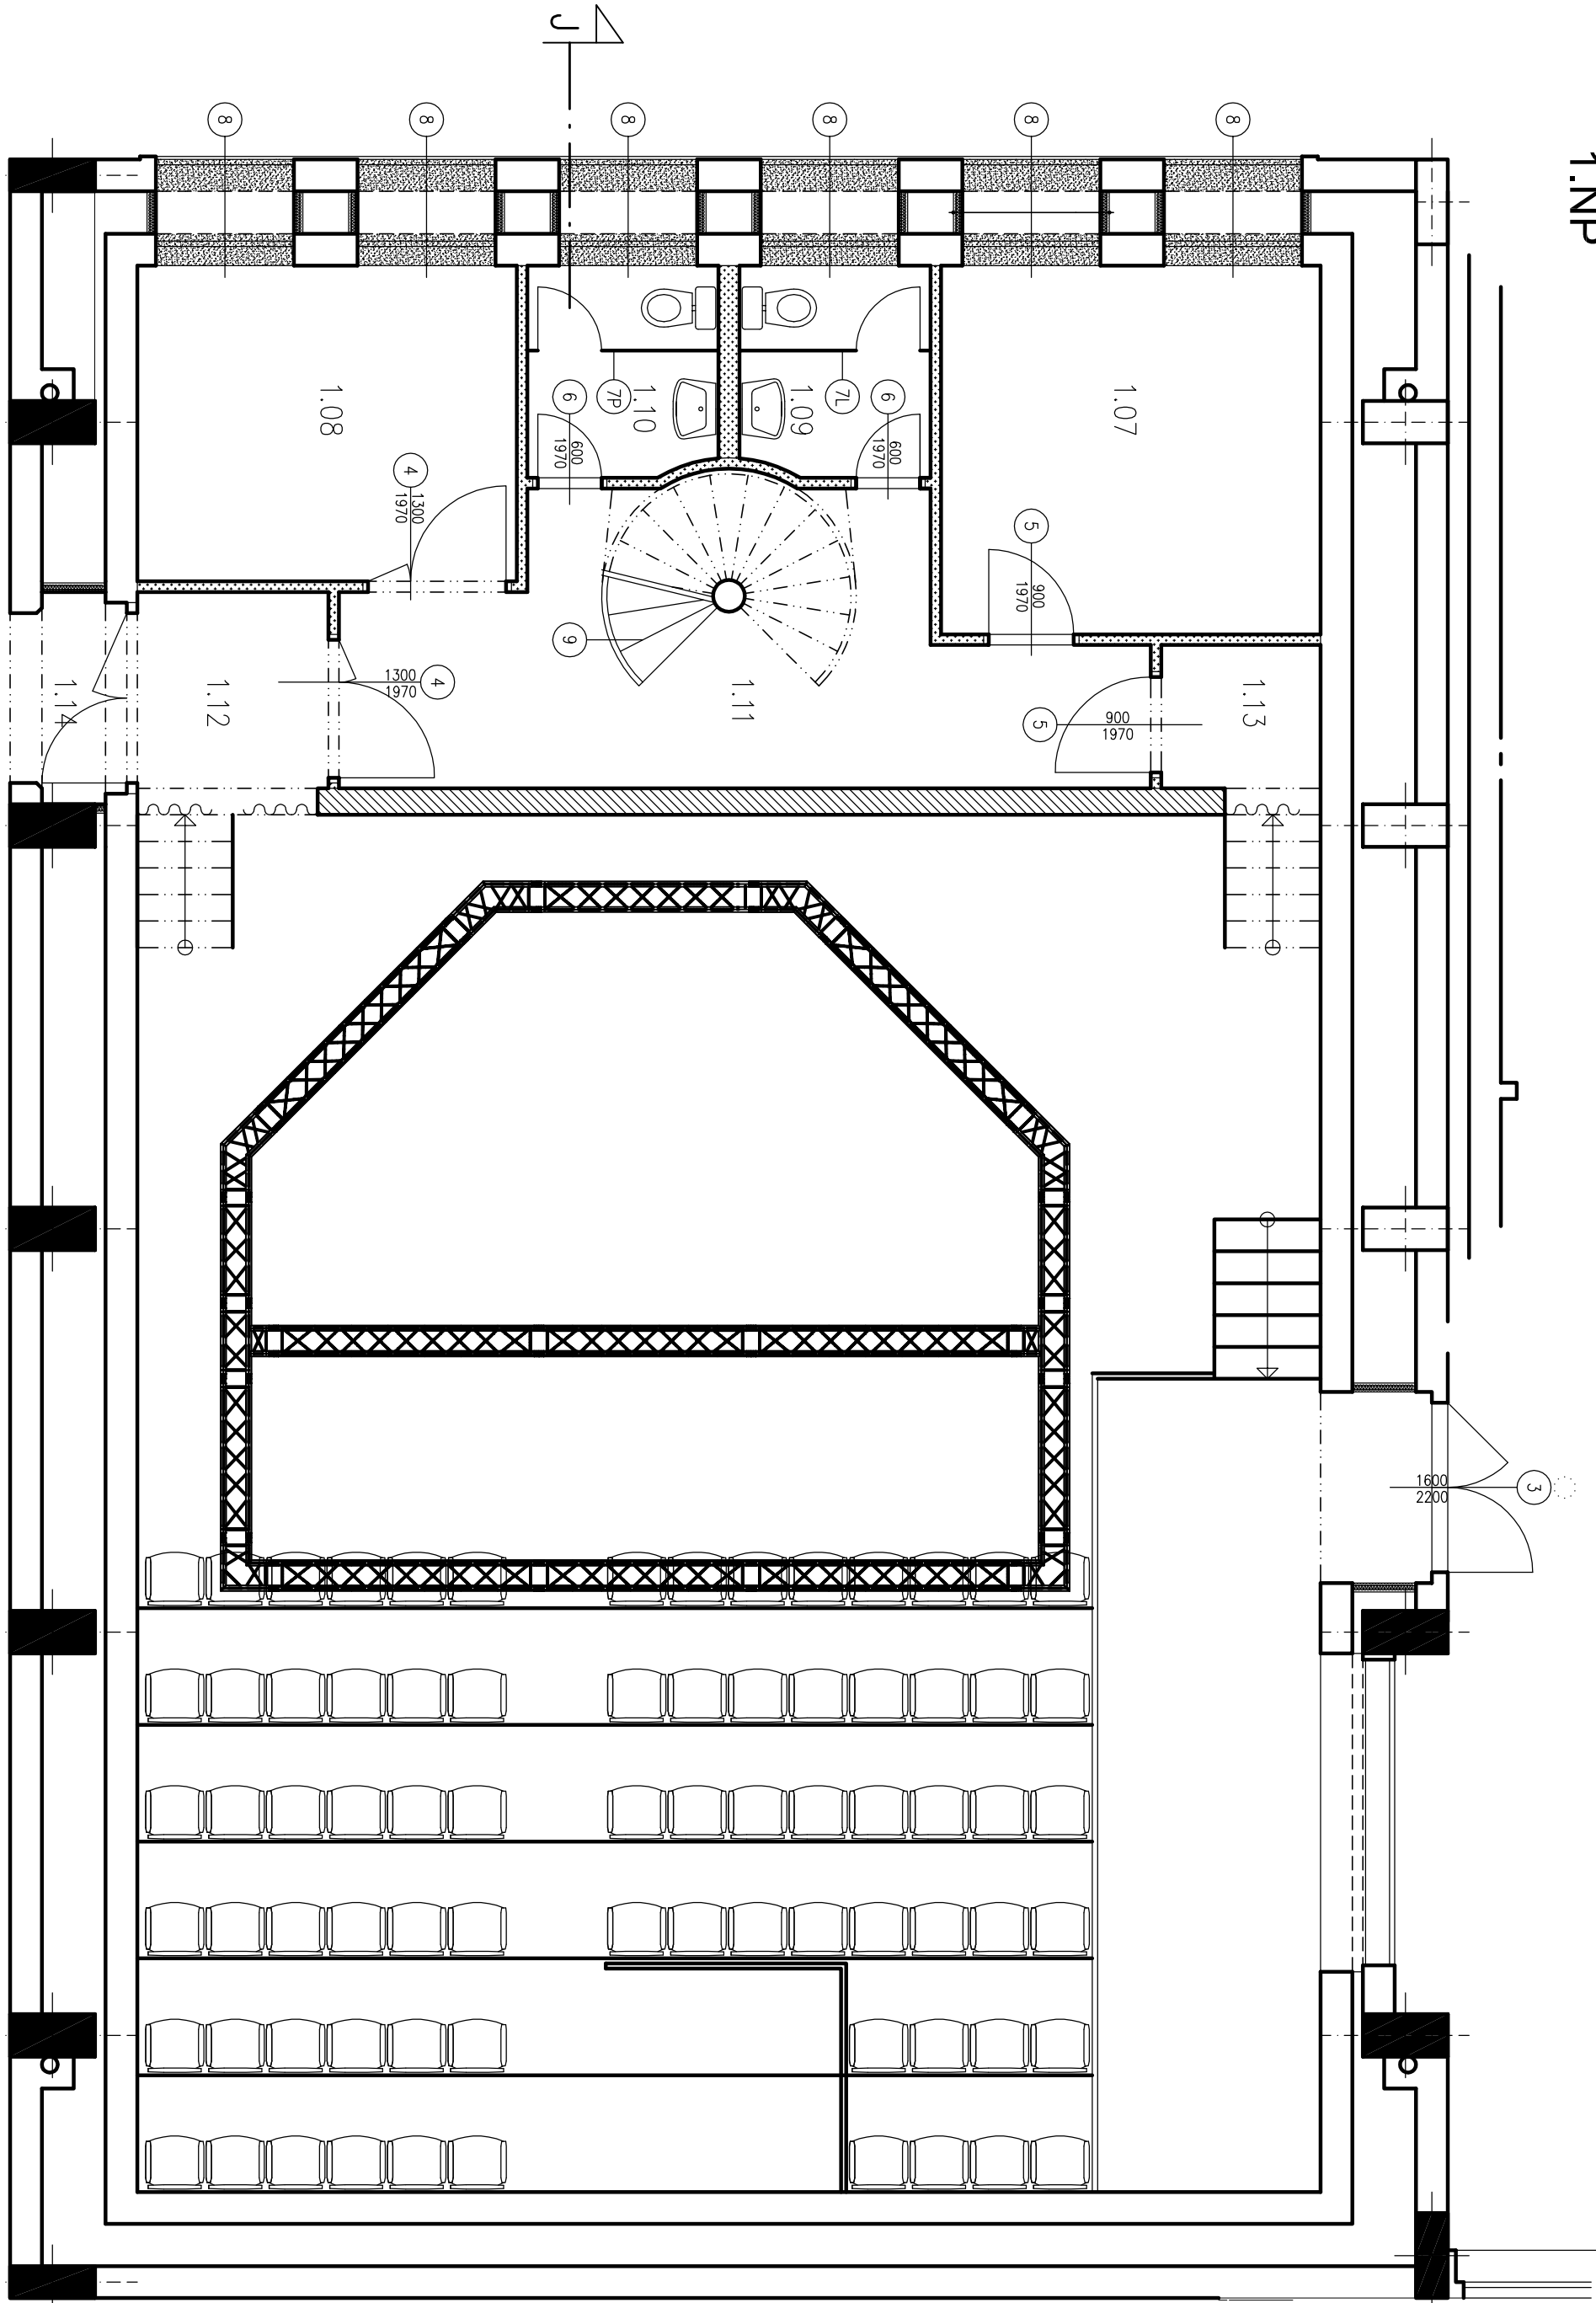

projektová	vedoucí zakázky	<div><div><div>TSO</div><div>architekt</div></div><div><div>Agilong architektura</div><div>TS TECHNICKÁ S.R.O.</div><div>inženýrská a projektová firma</div><div>provozovna Újezd u Brna</div><div>inženýring</div></div></div>
SEDLAČEK	SEDLAČEK	
<i>Yakov</i>		
Investor: Český rozhlas	STB	
OSVĚTLENÍ HUDEBNÍHO STUDIA ČRO ČESKÉ BUDĚJOVICE		
datum: 09/2018		
stupeň: pro výběr zhotovitele		
návrh: 160		
formát: A1		
PŘÍHRADOVÁ KONSTRUKCE		
2018-07-01-01		