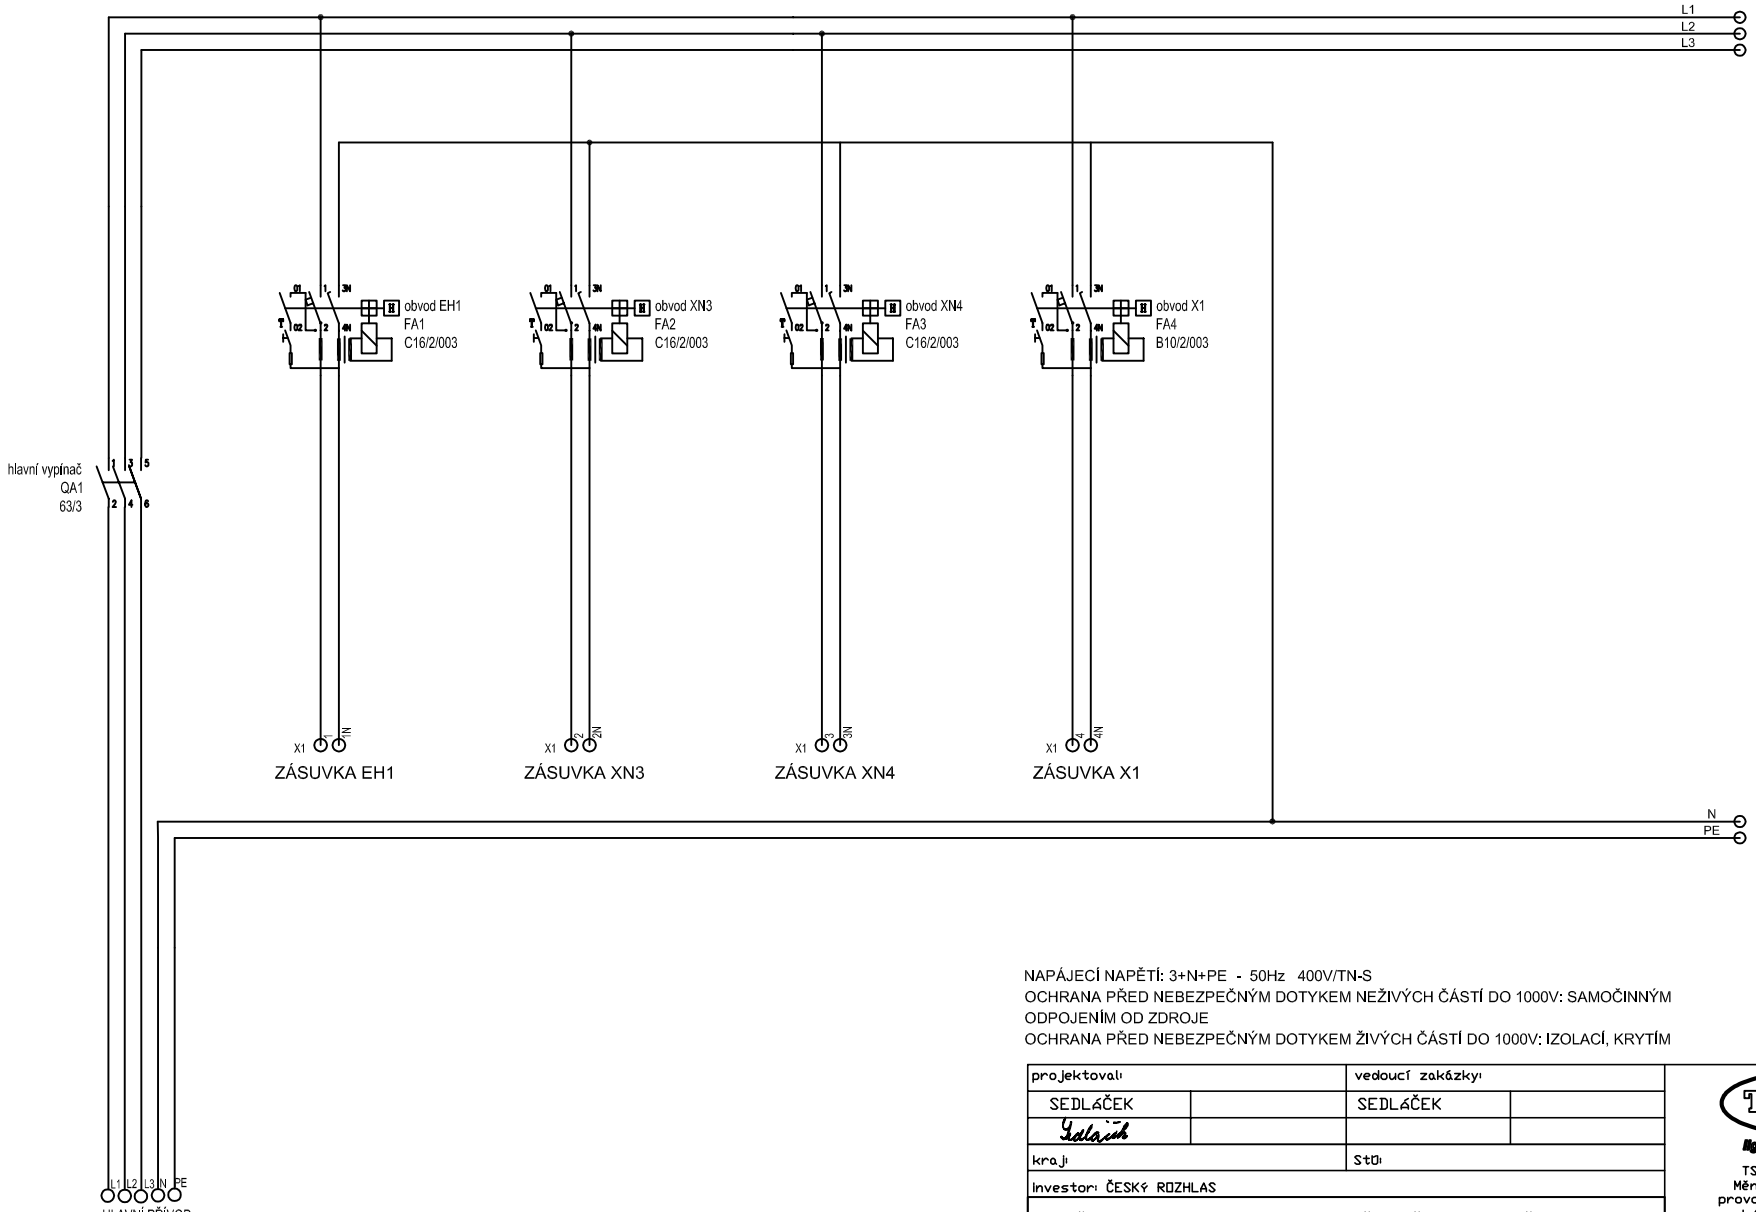

NAPÁJECÍ NAPĚTÍ: 3+N+PE - 50Hz 400V/TN-S
OCHRANA PŘED NEBEZPEČNÝM DOTYKEM NEŽIVÝCH ČÁSTÍ DO 1000V: SAMOČINNÝM ODPOJENÍM OD ZDROJE
OCHRANA PŘED NEBEZPEČNÝM DOTYKEM ŽIVÝCH ČÁSTÍ DO 1000V: IZOLACÍ, KRYTÍM

projektoval:		vedoucí zakázky:	
SEDLÁČEK		SEDLÁČEK	
kraj:		stů:	
investor: ČESKÝ ROZHLAS			
OSVĚTLENÍ HUDEBNÍHO STUDIA ČRo ČESKÉ BUDĚJOVICE			
ROZVADĚČ RHS2			

TS technik
lighting dimmers
TS TECHNIK s.r.o.
Měnín 328, 664 57
provozovna Újezd u Brna
info@tstechnik.cz

datum: 09/2018
stupeň: pro výběr zhotovitele
měřítko:
formát: A4
2018-07-01-RHS2