


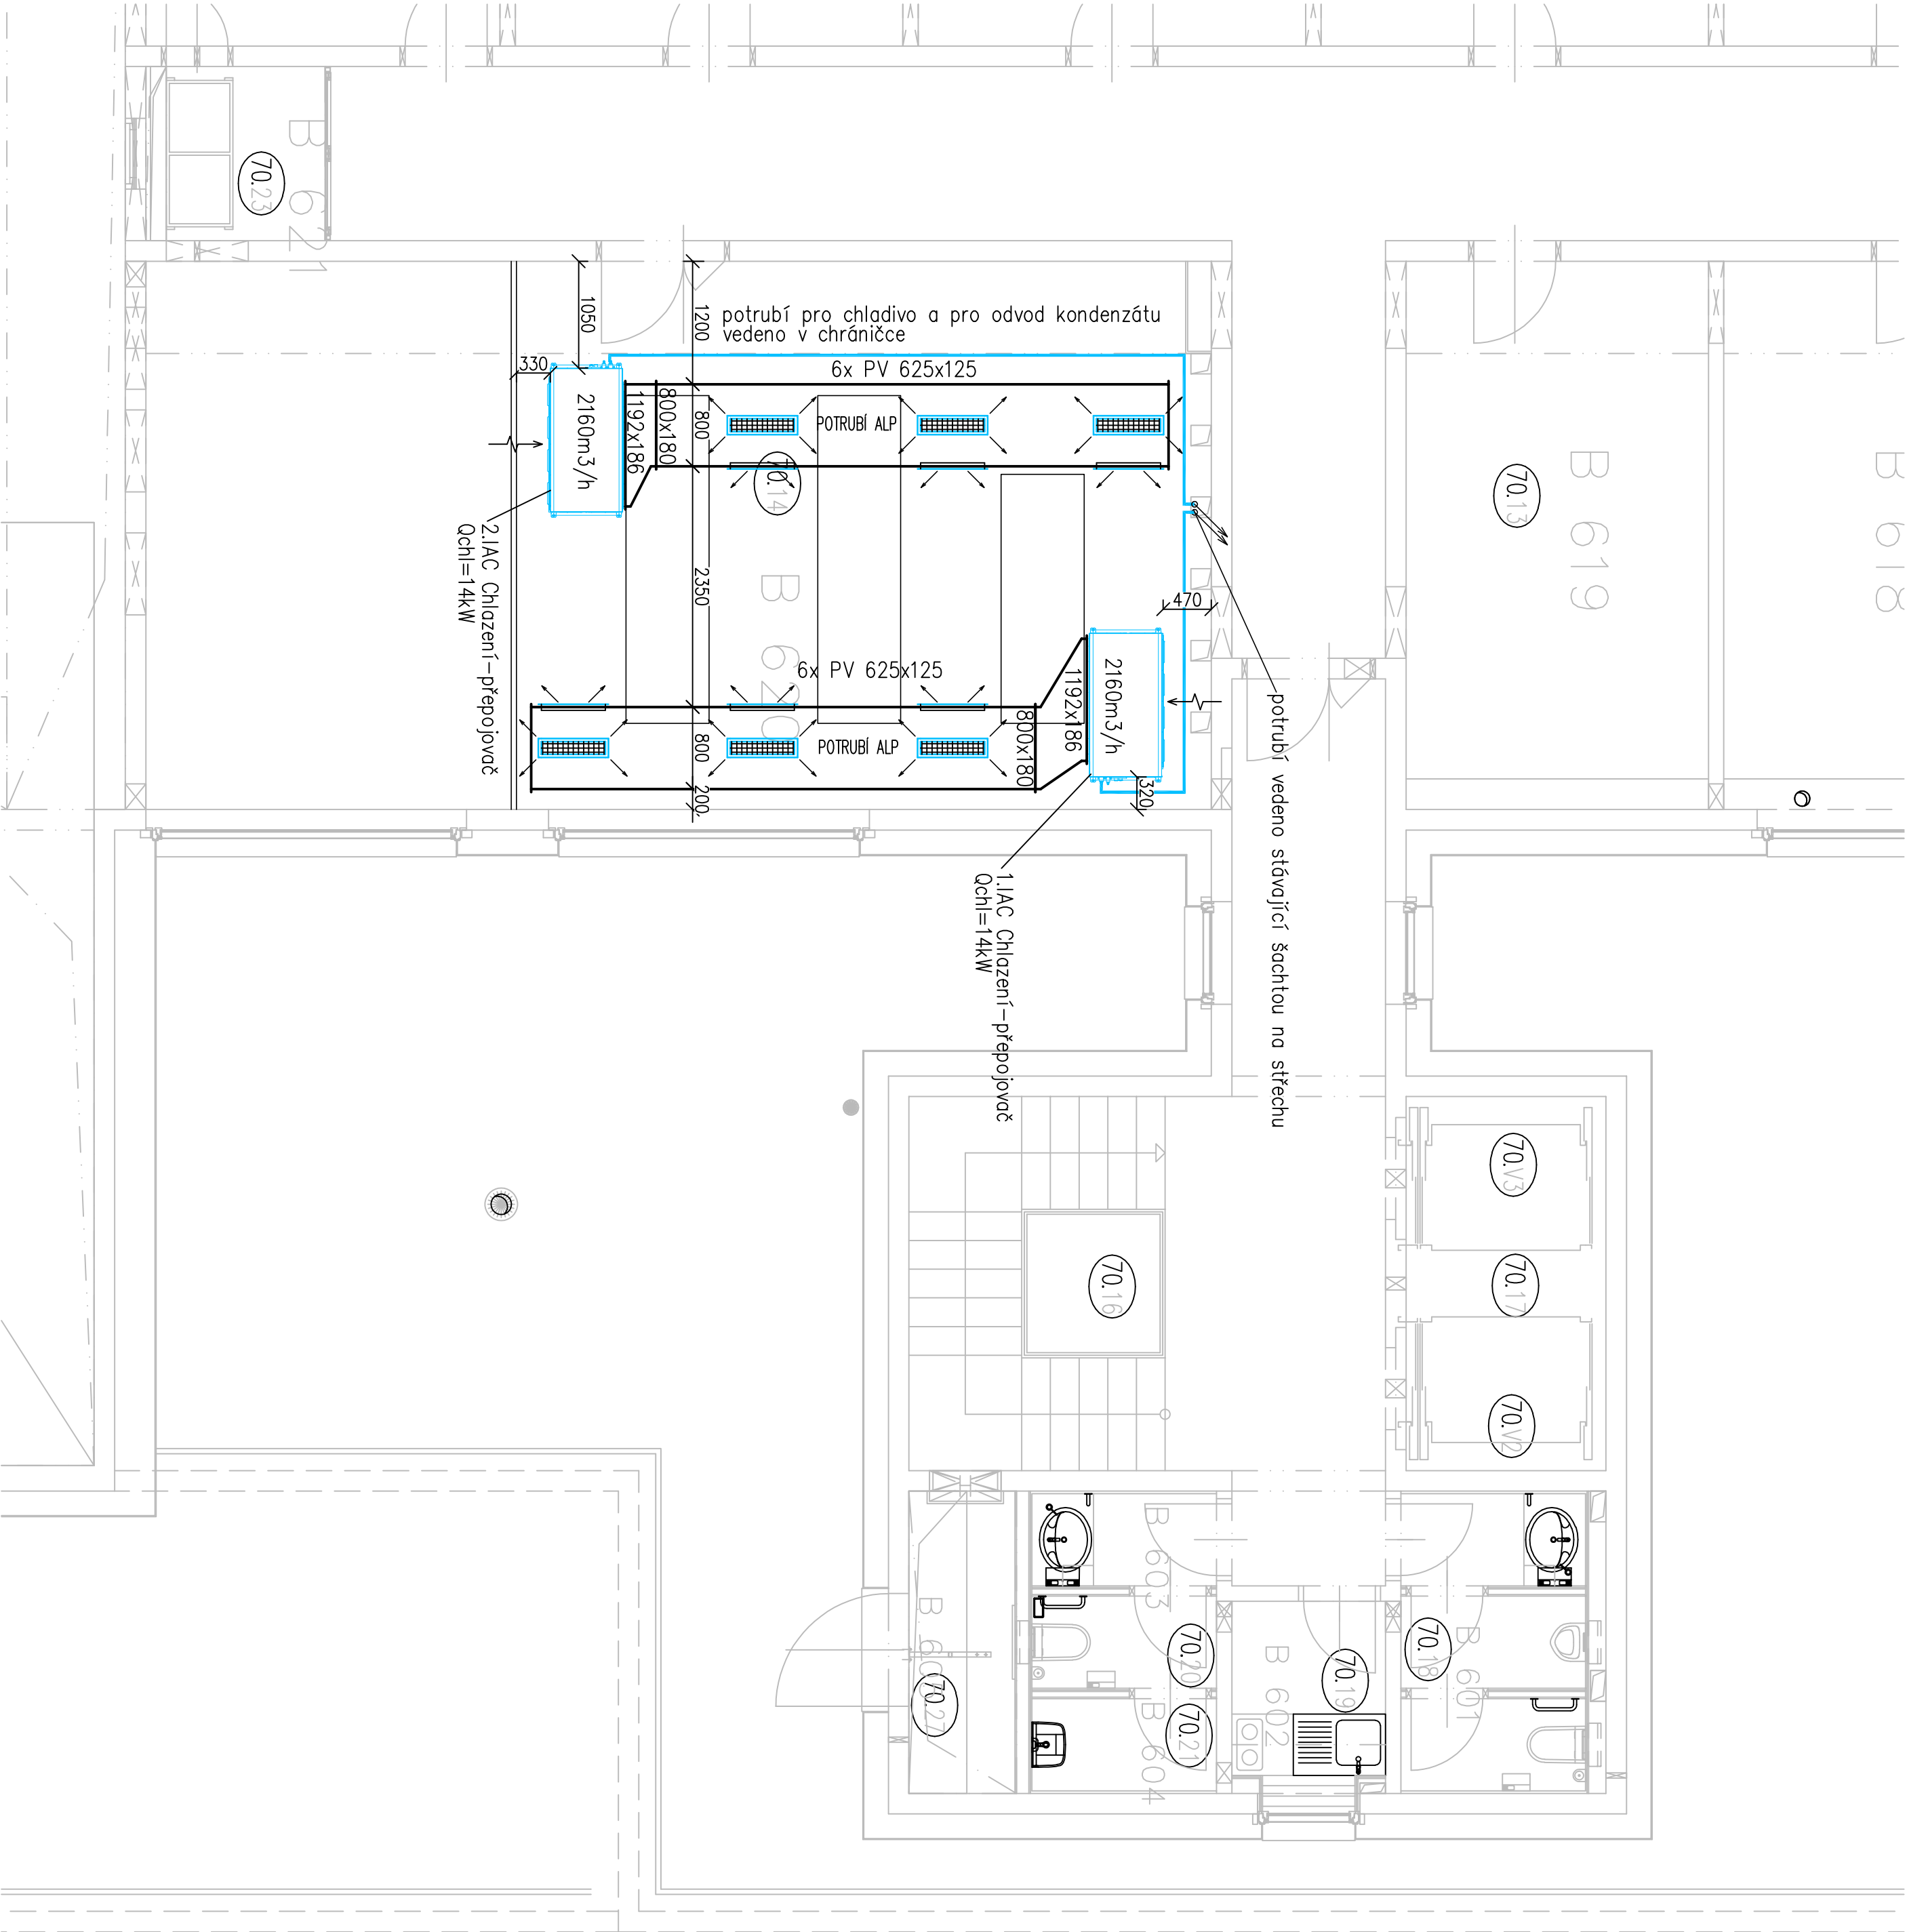

LEGENDA

PV PŘÍVODNÍ VÝÚSTKA

IAC VNITŘNÍ CHLADÍČÍ JEDNOTKA



GENERÁLNÍ DODAVATEL					<div><div>LUWEX, a.s. Staré Spojovací 2418/6 190 00 Praha 9 email: info@luwex.cz tel.: 266 310 379</div></div> <div><div>LUWEX, a.s. Staré Spojovací 2418/6 190 00 Praha 9 email: info@luwex.cz tel.: 266 310 379</div></div>	
ZODP. PROJEKTANT	HL. INŽ. PROJEKTU	SK.PROVEDENÍ ZAKRESLIL				
Ing. Oto Sova	Ing. Matouš Gut					
SUBDODAVATEL						
ZODP. PROJEKTANT	PROJEKTANT	PROJEKTANT				
Ing. Oto Sova	Ing. Matouš Gut					
OBJEDNATEL:			Český rozhlas	IC: 45245053	FORMÁT: 6x A4	
Vinohradská 12, 120 99 Praha 2				DÍČ: CZ45245053	DATUM: 06/2018	
AKCE:			Úprava chlazení hlavního přepojovače	STUPEŇ:	DPS	
Římská 13, Praha 2				MĚŘÍTKO:	1:50	
ČÁSTI/PŘÍLOHA (ČÍS.OBL.,SOUB.): NÁZEV/OBL.,SOUB.:					ČÍS. PÁŘE	ČÍS. VÝKR.
D.1	D.1.4	D.1.4.1 VZDUCHOTECHNIKA A CHLAZENÍ				
OBSAH: PŮDORYS 6.NP - NOVÝ STAV						
03						