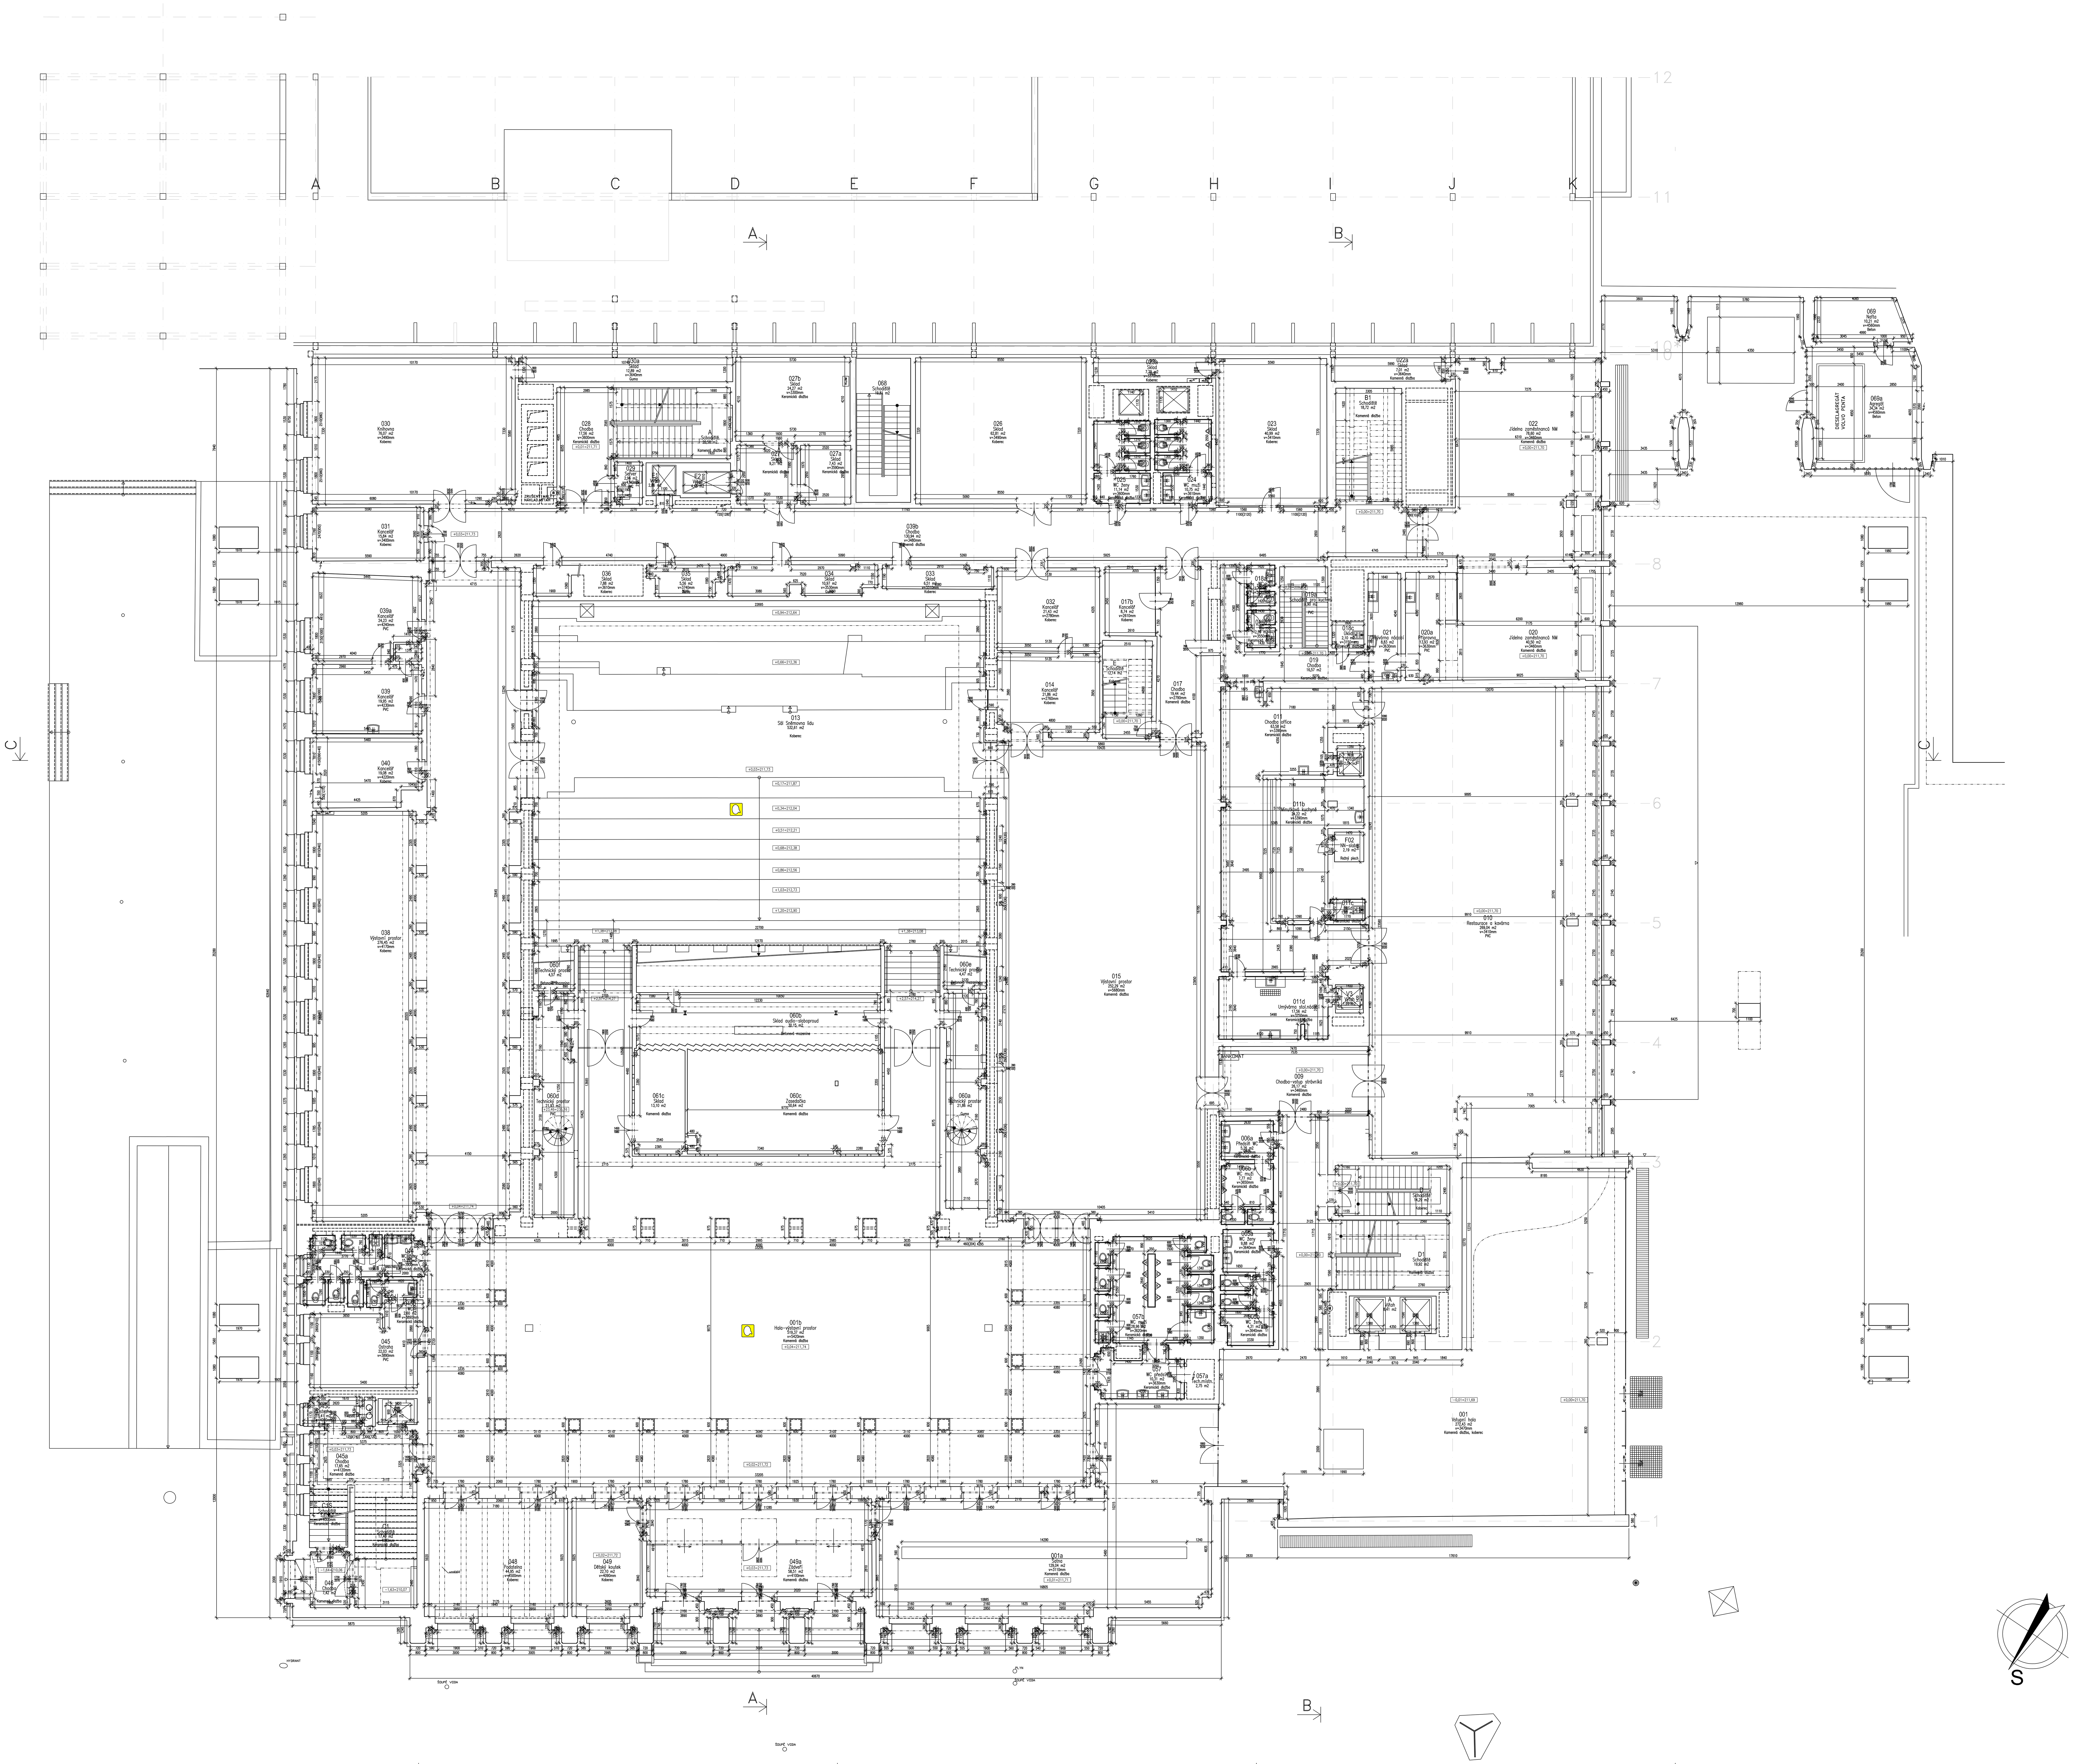

TABULKA MÍSTNOSTÍ

ČM	Účel místnosti	Čistá plocha	Podlaha	Strop/podhled	Výška
001	Vstupní hala	272,43 m2	Kamenná dlažba, koberec	Montovaný podhled	v=3470mm
001a	Šatna	129,04 m2	Kamenná dlažba	Podhled–omítka	v=3110mm
001b	Hala–výstavní prostor	519,37 m2	Kamenná dlažba	Strop žebrový–omítka	v=5420mm
005a	WC ženy	9,88 m2	Keramická dlažba	--	v=3640mm
005b	WC ženy	4,31 m2	Keramická dlažba	--	v=3640mm
006a	Předsíň WC	5,26 m2	Keramická dlažba	Montovaný podhled	v=3650mm
006b	WC muži	7,77 m2	Keramická dlažba	Montovaný podhled	v=3650mm
009	Chodba–vstup strávníků	26,17 m2	Kamenná dlažba	Montovaný podhled	v=3460mm
010	Restaurace a kavárna	269,04 m2	PVC	Montovaný podhled	v=3410mm
011	Chodba office	63,58 m2	Keramická dlažba	Montovaný podhled	v=3390mm
011b	Minutková kuchyně	24,22 m2	Keramická dlažba	Montovaný podhled	v=3390mm
011c	Úklid	1,89 m2	Keramická dlažba	--	
011d	Umývárna stol.nádobí	17,56 m2	Keramická dlažba	Montovaný podhled	v=3250mm
013	Sál Sněmovna lidu	532,61 m2	Koberec	Podhled SL–kazetový lamelový	
014	Kancelář	21,86 m2	Koberec	--	v=2760mm
015	Výstavní prostor	252,29 m2	Kamenná dlažba	--	v=5680mm
017	Chodba	19,44 m2	Kamenná dlažba	--	v=2790mm
017b	Kancelář	8,74 m2	Koberec	Montovaný podhled	v=2610mm
018a	WC	2,76 m2	Keramická dlažba	--	v=3630mm
018b	WC	2,59 m2	Keramická dlažba	--	v=3550mm
018c	Úklid	2,10 m2	Keramická dlažba	--	v=3150mm
019	Chodba	16,57 m2	Keramická dlažba	--	
019a	Schodiště pro kuchyni	9,90 m2	PVC	--	
020	Jídelna zaměstnanců NM	40,50 m2	Kamenná dlažba	Montovaný podhled	v=3460mm
020a	Přípravna	13,93 m2	PVC	Montovaný podhled	v=3630mm
021	Umývárna nádobí	8,83 m2	PVC	Montovaný podhled	v=3630mm
022	Jídelna zaměstnanců NM	78,60 m2	Kamenná dlažba	Montovaný podhled	v=3460mm
022a	Sklad	7,01 m2	Kamenná dlažba	Montovaný podhled	v=3640mm
023	Sklad	40,99 m2	Koberec	Montovaný podhled	v=3410mm
023a	Sklad	7,29 m2	Koberec	--	v=3370mm
024	WC muži	10,75 m2	Keramická dlažba	Montovaný podhled	v=3610mm
025	WC ženy	11,14 m2	Keramická dlažba	Montovaný podhled	v=3600mm
026	Sklad	62,81 m2	Koberec	Montovaný podhled	v=3490mm
027	Sklad	9,21 m2	Keramická dlažba	Montovaný podhled	
027a	Sklad	7,43 m2	Keramická dlažba	Montovaný podhled	v=3590mm
027b	Sklad	24,27 m2	Keramická dlažba	Montovaný podhled	v=3300mm
028	Chodba	17,56 m2	Keramická dlažba	--	v=3600mm
029	Server	2,96 m2	PVC	--	v=4340mm
030	Knihovna	76,07 m2	Koberec	Montovaný podhled	v=3490mm
030a	Sklad	12,89 m2	Guma	--	v=3640mm
031	Kancelář	15,84 m2	Koberec	Montovaný podhled	v=3400mm
032	Kancelář	21,43 m2	Koberec	--	v=2780mm
033	Sklad	6,51 m2	Koberec	--	v=3310mm
034	Sklad	10,97 m2	Guma	--	v=3530mm
035	Sklad	5,56 m2	Guma	--	v=3740mm
036	Sklad	7,88 m2	Koberec	--	v=3610mm
038	Výstavní prostor	276,45 m2	Koberec	--	v=4170mm
039	Kancelář	19,95 m2	PVC	Montovaný podhled	v=4230mm
039a	Kancelář	24,23 m2	PVC	Montovaný podhled	v=4240mm
039b	Chodba	130,94 m2	Kamenná dlažba	Montovaný podhled	v=3480mm
040	Kancelář	19,08 m2	Koberec	Montovaný podhled	v=4220mm
044	WC ženy	15,21 m2	Keramická dlažba	--	v=3900mm
045	Ostraha	22,03 m2	PVC	--	v=3890mm
045a	Chodba	17,65 m2	Kamenná dlažba	--	v=4120mm
045b	WC	2,60 m2	Keramická dlažba	--	v=3890mm
045c	Ostraha	5,41 m2	Koberec	--	v=4090mm
046	Chodba	7,42 m2	Kamenná dlažba	--	
048	Podatelna	44,95 m2	Kamenná dlažba	--	v=4500mm
049	Dětský koutek	22,10 m2	Koberec	--	v=4090mm
049a	Zádveří	58,51 m2	Kamenná dlažba	--	v=4100mm
057	WC předsíň	10,31 m2	Keramická dlažba	--	v=3630mm
057a	Tech.místn.	2,75 m2		--	
057b	WC muži	28,96 m2	Keramická dlažba	--	v=3620mm
060a	Technický prostor	21,86 m2	Guma	Strop–omítka	
060b	Sklad audio–slaboproud	30,15 m2	Betonová mazanina		
060c	Zasedačka	50,64 m2	Kamenná dlažba	--	
060d	Technický prostor	21,93 m2	PVC	Strop–omítka	
060e	Technický prostor	4,47 m2	Betonová mazanina	--	
060f	Technický prostor	4,57 m2	Betonová mazanina	--	
061c	Sklad	13,10 m2	Kamenná dlažba	--	
068	Schodiště	19,81 m2		--	
069	Nafta	10,21 m2	Beton	--	v=4560mm
069a	Agregát	34,34 m2	Beton	--	v=4560mm
A	Výtah	8,41 m2		--	
A	Schodiště	20,58 m2	Kamenná dlažba	--	
B1	Schodiště	18,72 m2	Kamenná dlažba	--	
C	Výtah	2,55 m2		--	
C1	Schodiště	17,40 m2	Keramická dlažba	--	v=4000mm
C1S	Schodiště	5,81 m2	Keramická dlažba	--	v=4000mm
D	Schodiště	14,29 m2	Koberec	--	
D1	Schodiště	19,92 m2	Kamenná dlažba	--	
E	Schodiště	12,14 m2	Koberec	--	
E1	Výtah	2,86 m2		--	
E2	Výtah	4,48 m2		--	
F02	NN–slabo	2,19 m2	Režný plech	--	
V1	Výtah	2,04 m2		--	
V3	Výtah	1,99 m2		--	
		3772,83 m2			

POZNÁMKY / NOTES:

...

REVISION	POPIS / DESCRIPTION	DATUM / DATE
R01	–	01.01.2009
R02		
R03		
R04		
R05		
R06		
R07		
R08		
R09		

SCHÉMA / SCHEME

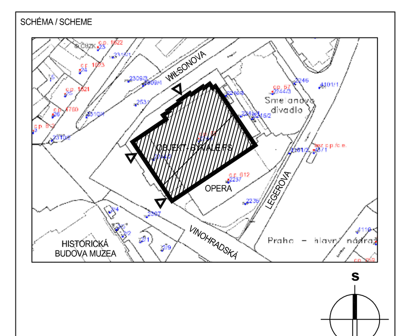

±0,000 = 211,700

SOUŘ. SYSTÉM S-JTSK / GRID SYSTEM S-JTSK,
VÝŠKOVÝ SYSTÉM Bpv / VERTICAL SYSTEM Bpv

STAVBA / BUILDING

ČÁSTEČNÁ REKONSTRUKCE BUDOVY BÝVALÉHO FS

Václavské náměstí 1700/68, 115 79 Praha 1 - Nové Město

INVESTOR / DEVELOPER

NÁRODNÍ MUZEUM, STÁTNÍ PŘÍSPĚVKOVÁ ORGANIZACE
Václavské náměstí 1700/68, 115 79 Praha 1 - Nové Město

KONCEPČNÍ ARCHITEKT / CONCEPT ARCHITECT

...

DODAVATEL / PROVIDER

...

GENERÁLNÍ PROJEKTANT / EXECUTIVE ARCHITECT

HELIKA
OBERMEYER CORPORATE GROUP

HELIKA a.s.
Beranových 65,
P.O. BOX 4, 199 21 Praha 9 - Letňany
Tel.: +420 291 097 222, Fax: +420 291 097 200
IČO: 60194294, DIČ: 009-60194294

Číslo zakázky / Project ref.: 00785-02

ZPRACOVATEL / SUBCONTRACTOR

Číslo zakázky / Project ref.: 00000-00

HLAVNÍ INŽENÝR PROJEKTU / CHIEF ENGINEER: ing. Radko Neumann
ARCHITEKT PROJEKTU / LOCAL ARCHITECT: ...
HLAVNÍ STATIK PROJEKTU / STRUCTURAL ENGINEER: ing. Aleš Pražák
ODPOVĚDNÝ PROJEKTANT / RESPONSIBLE DESIGNER: Zdeněk Kutller
VYPRACOVAL / DRAWN BY: Zdeněk Kutller
KONTROLOVAL / CHECKED BY: ing. Radko Neumann

STUPEŇ DOKUMENTACE / DESIGN STAGE: PŘEDPROJEKTOVÁ PŘÍPRAVA - PRŮZKUMY — OZNAČENÍ / CODE: STP

ČÁST / SECTION: ...

OBJEKT (SO), PROVOZNÍ SOUBOR (PS) / BUILDING: ČÁSTEČNÁ REKONSTRUKCE BUDOVY BÝVALÉHO FS

DÍL / PART: 003 STAVEBNĚ TECHNICKÝ PRŮZKUM S FOTODOKUMENTACÍ

PROFESNÍ DÍL / PROF. PART: 010 ARCHITEKTONICKO STAVEBNÍ ŘEŠENÍ — KOD PROF. / PROFF. CODE: ARS

DĚLENÍ / DIVISION: 12 STAVEBNÍ ŘEŠENÍ

ČLENĚNÍ / STRUCTURE: ...

NÁZEV VÝKRESU / DRAWING DESCRIPTION

Půdorys přízemí

...

DATUM	REVIZE / REVISION	MĚŘÍTKO / SCALE	POČET / NUMBER A4	KOPIE / PARE
09.03.2010	00	1:100	18	

ČÁST / SECTION	SO / PS	DÍL / PART	PROF. / PART	DĚLENÍ / DIVISION	ČLENĚNÍ / STRUCT.	Č. VÝKRESU / DRAWING NO.	Č. REVIZE
..		003	010	12	..	103	10

NÁZEV SOUBORU / FILE NAME: ARS_prizemi_00.dwg