


III. TSK – výřah + související schodiště
IV. TSK – toalety ve všech patrech

III. TSK – výťah + související schodiště

LEGENDA

NOVÝ PATROVÝ ROZVADĚČ PŘEMÍSTĚNÝ OSAZENÍ PODPRŮŽNÝCH ROZVODNIC - NÁPOJENÝCH Z HLAVNÍHO PATROVÉHO ROZVADĚČE

- [illegible]

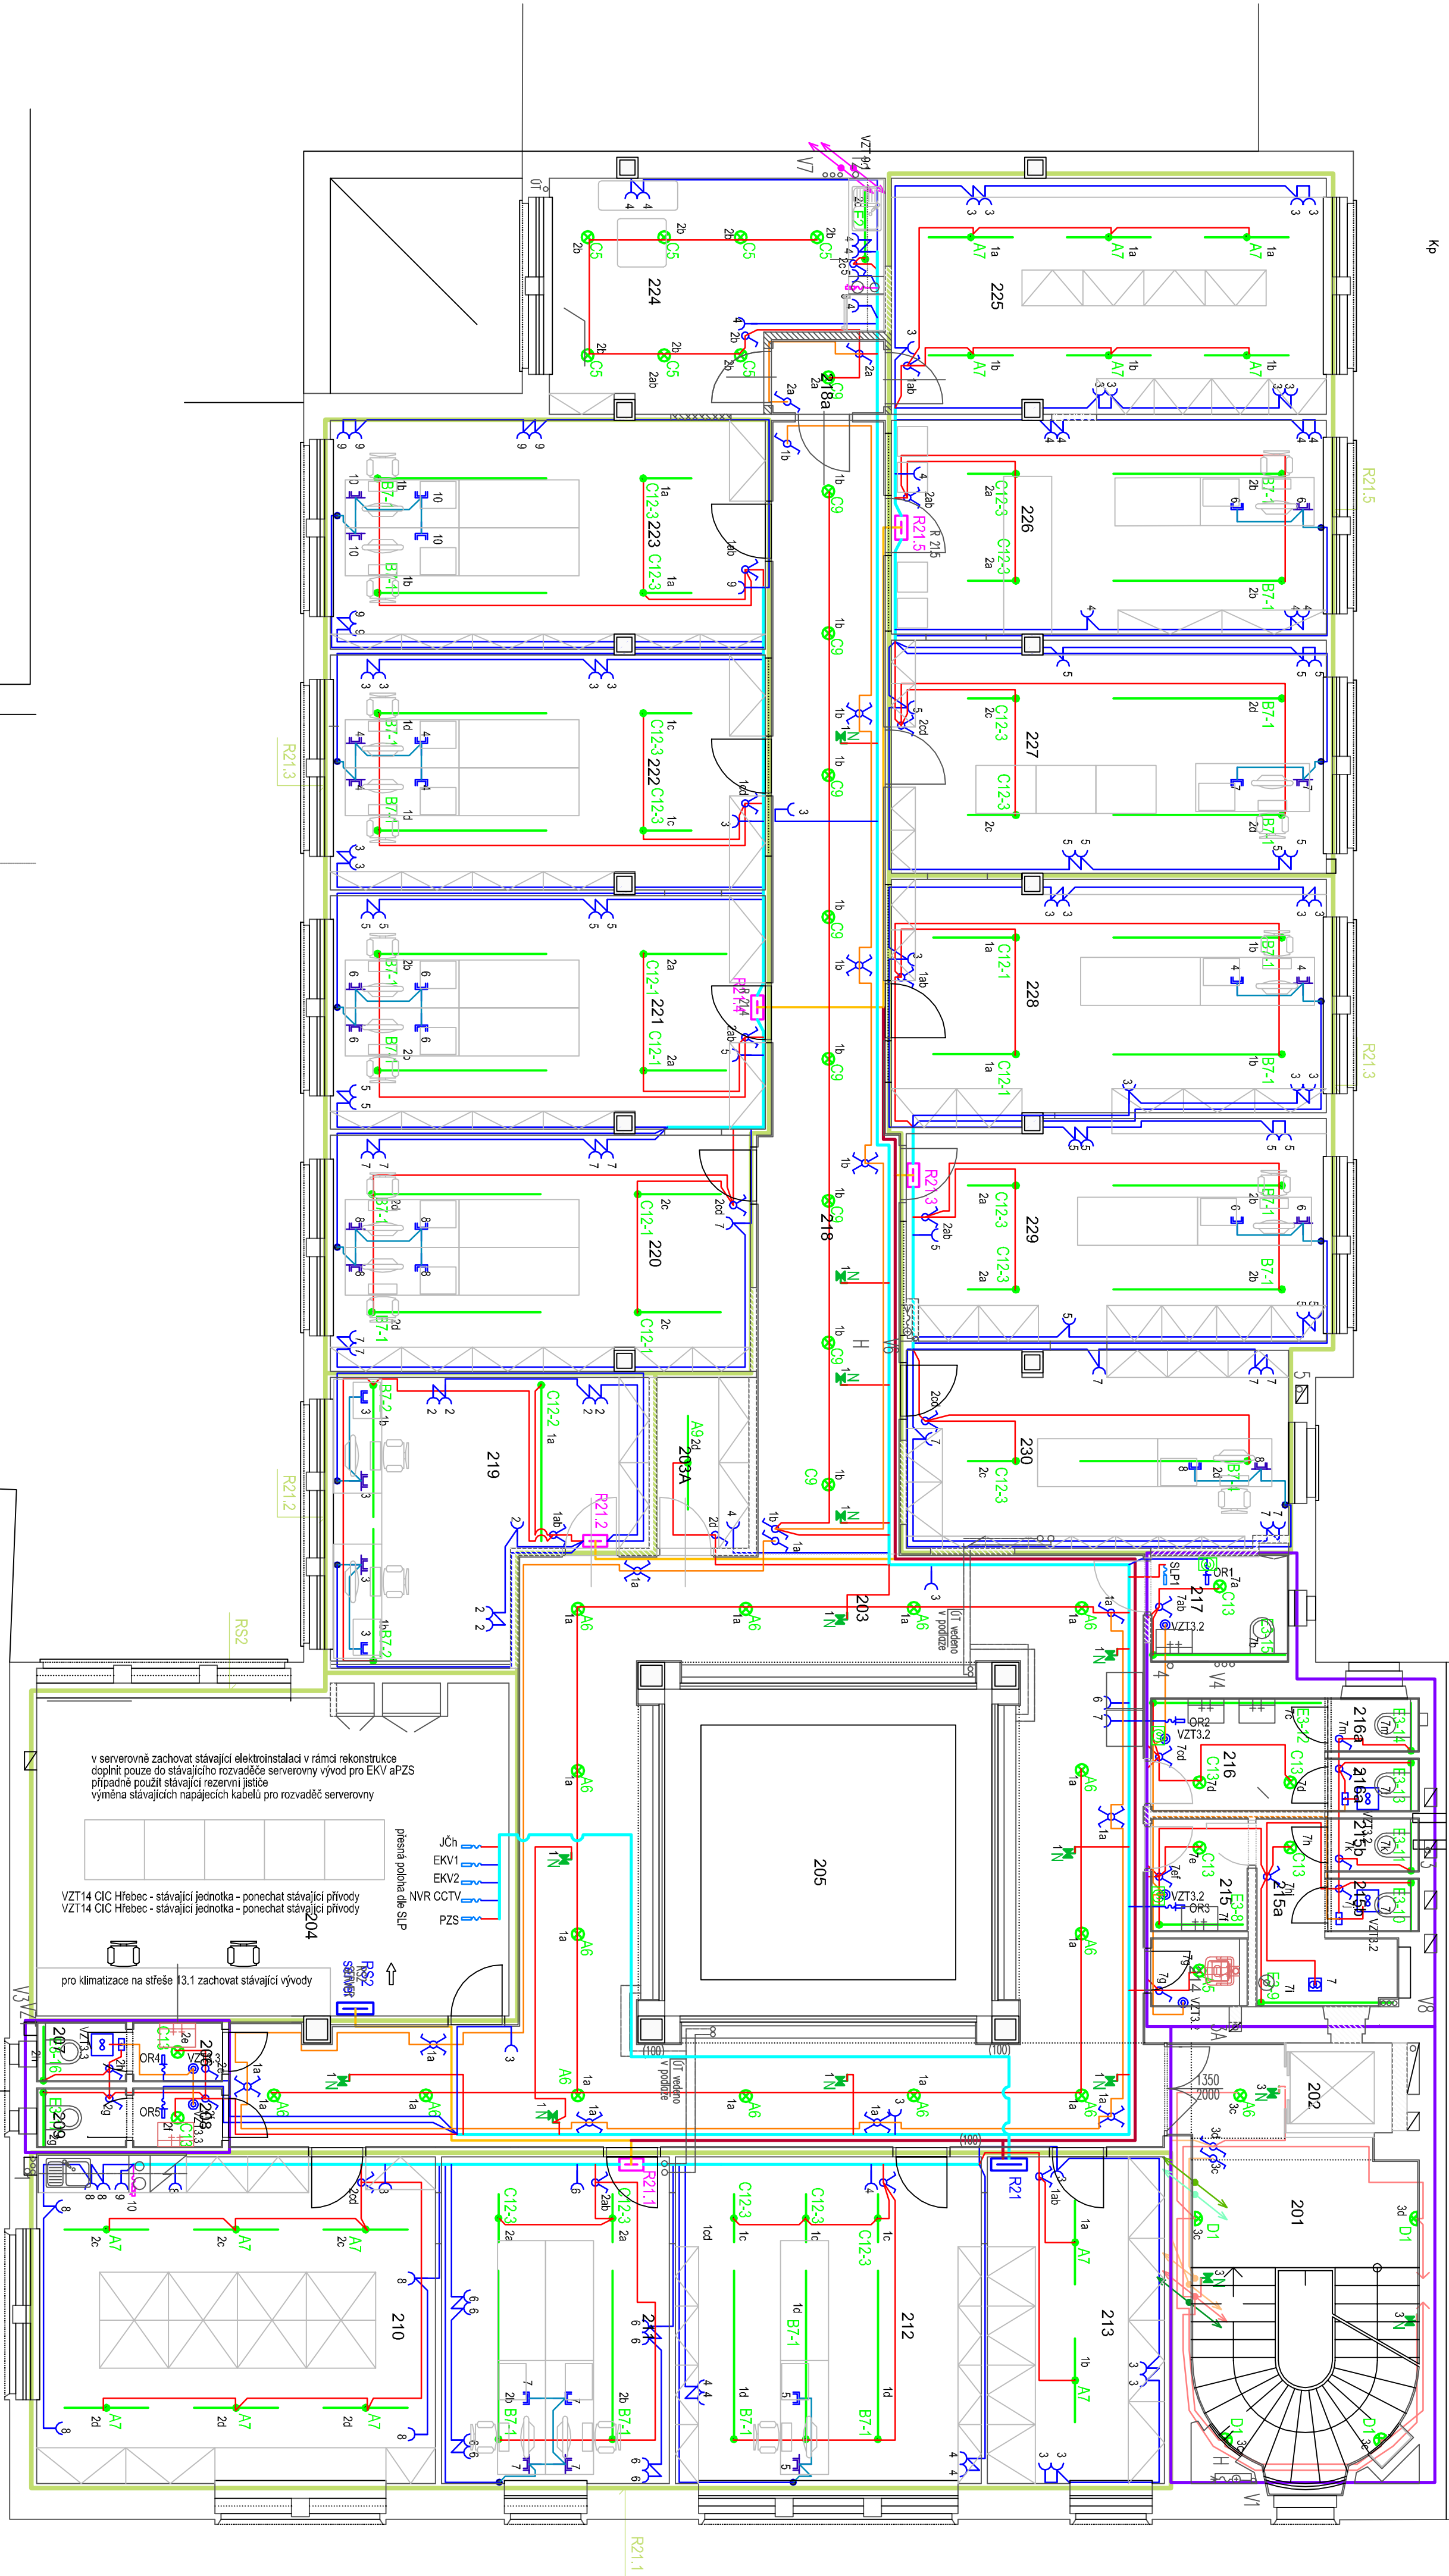

IV. TSK – toalety ve všech patrech

