


LEGENDA

IV. TSK – toalety ve všech patrech


III. TSK – výťah + související schodiště

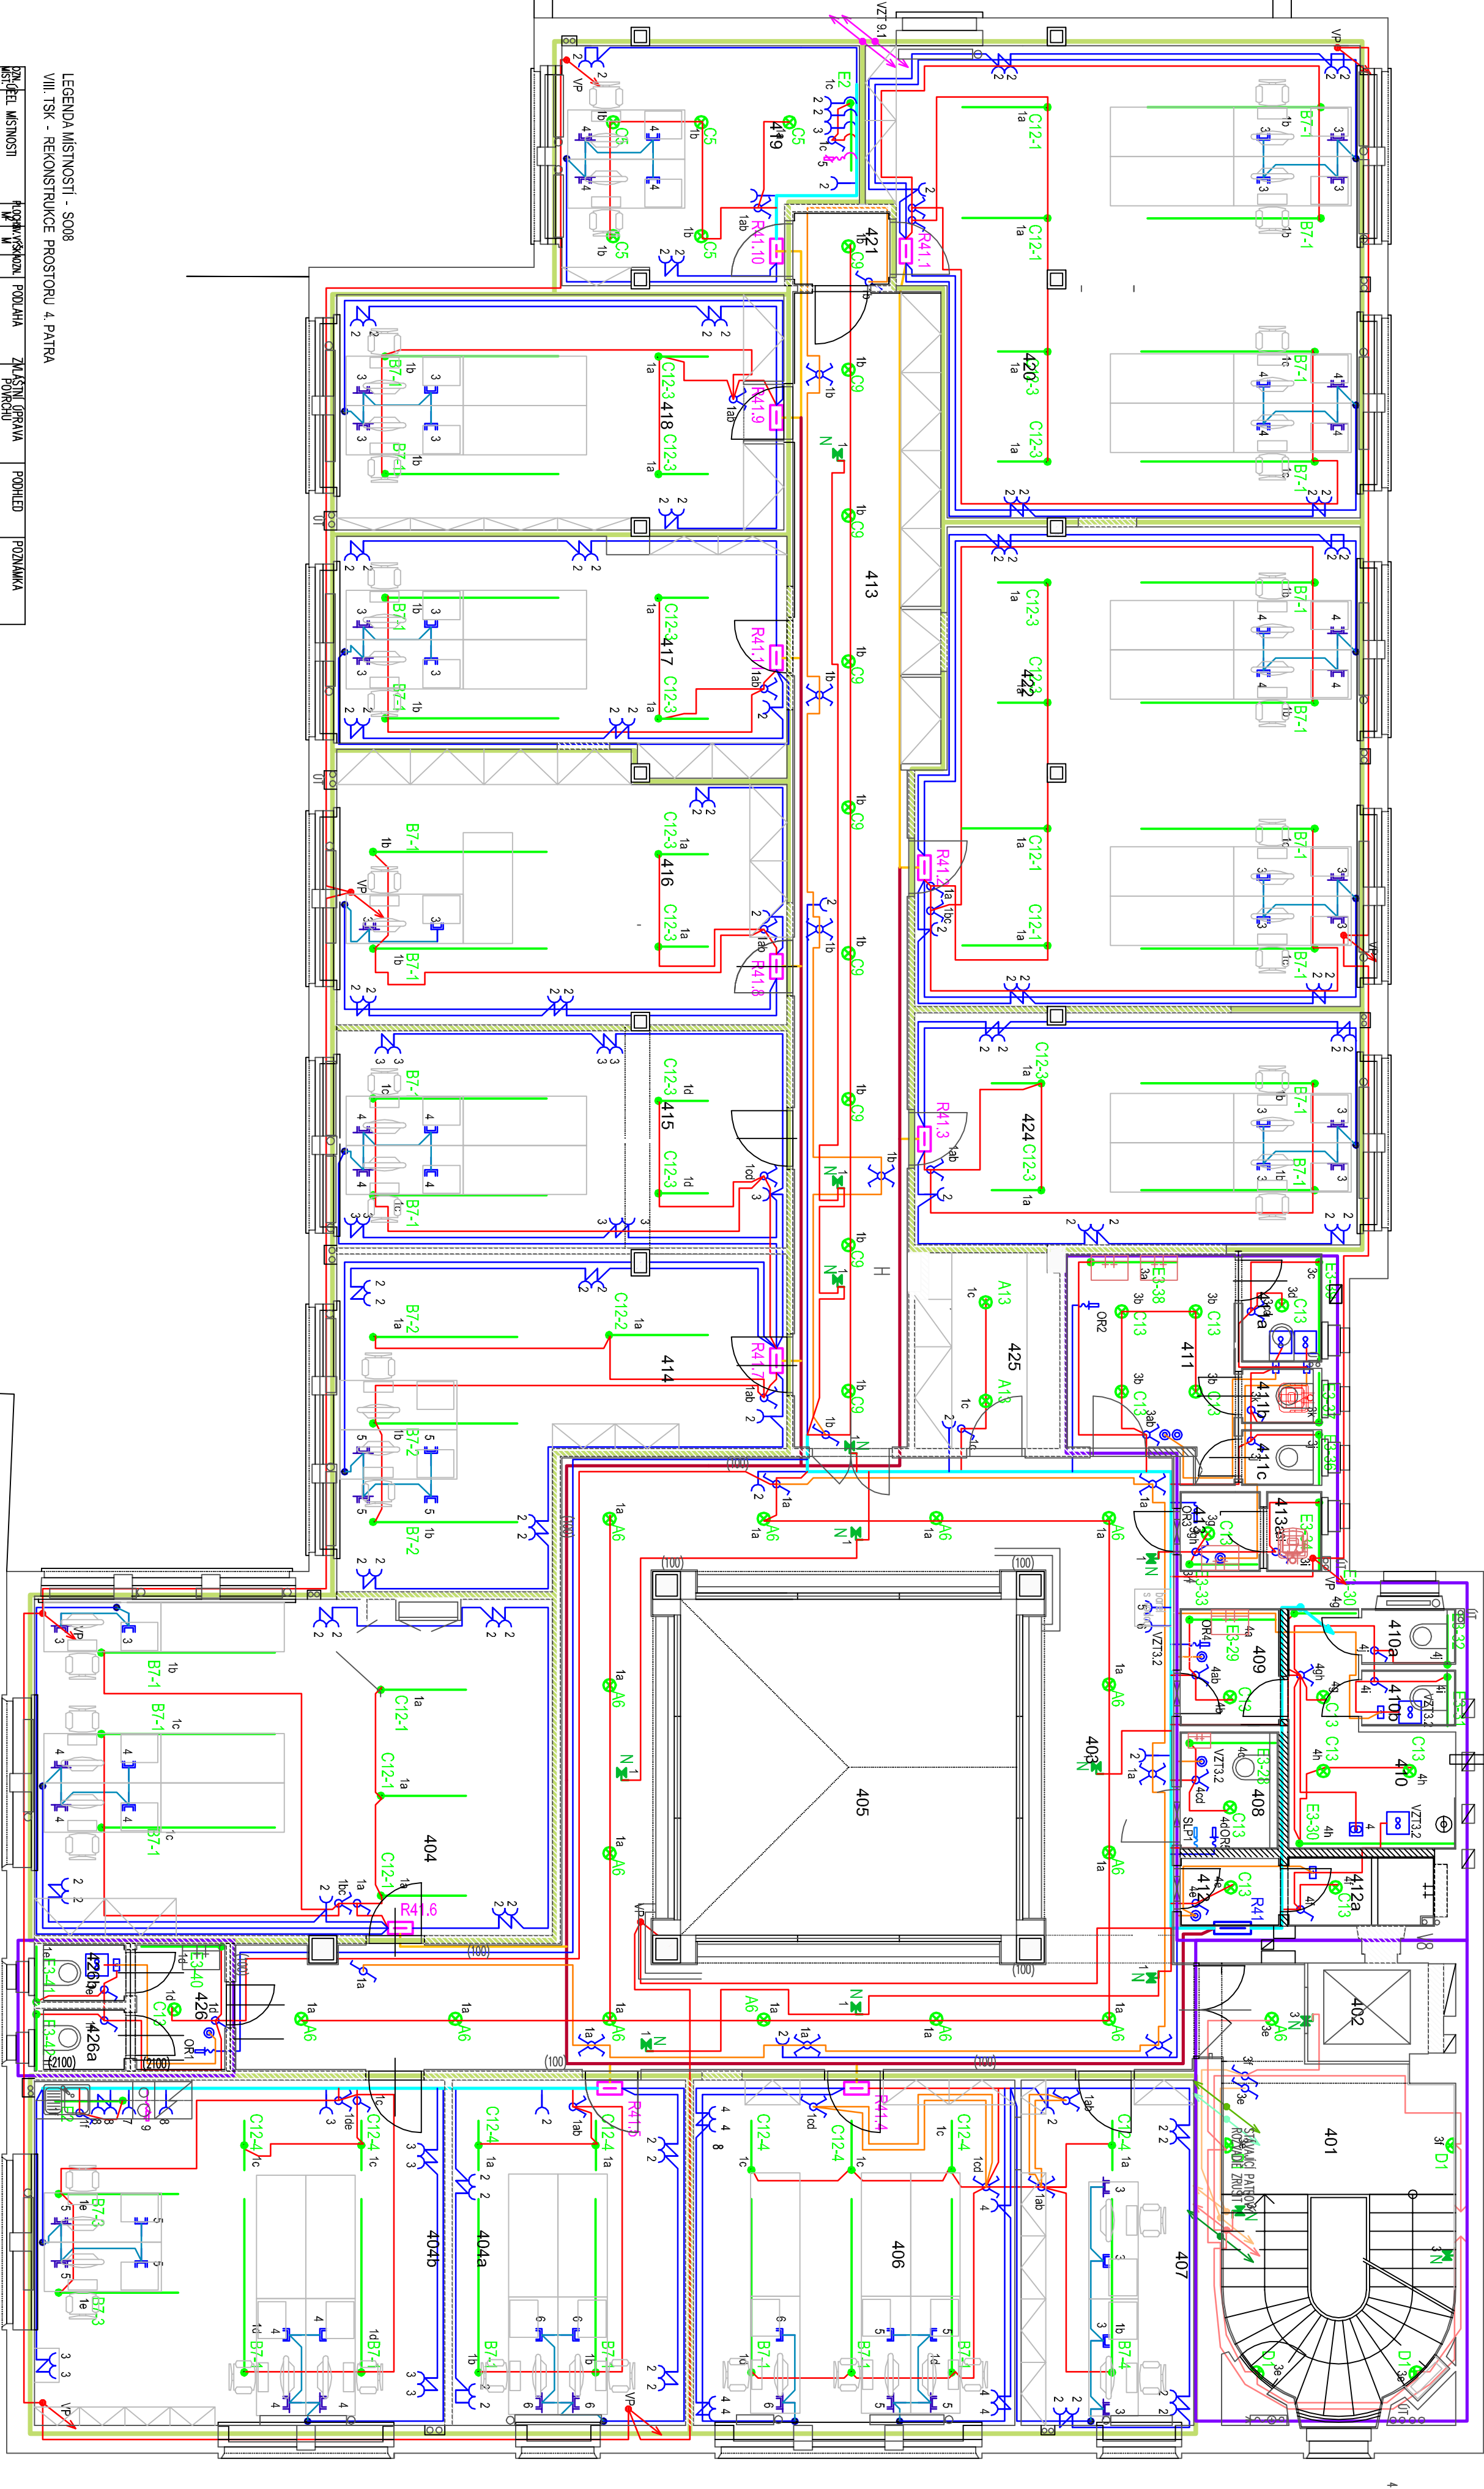

IV. TSK – toalety ve všech patrech

[illegible]

NOVÝ PATROVÝ ROZVADĚČ PŘEMÍSTĚNÝ OSAZENÍ PODRUKŮŽNÝCH ROZVODNIC - NÁPOJENÝCH Z HLAVNÍHO PATROVÉHO ROZVADĚČE

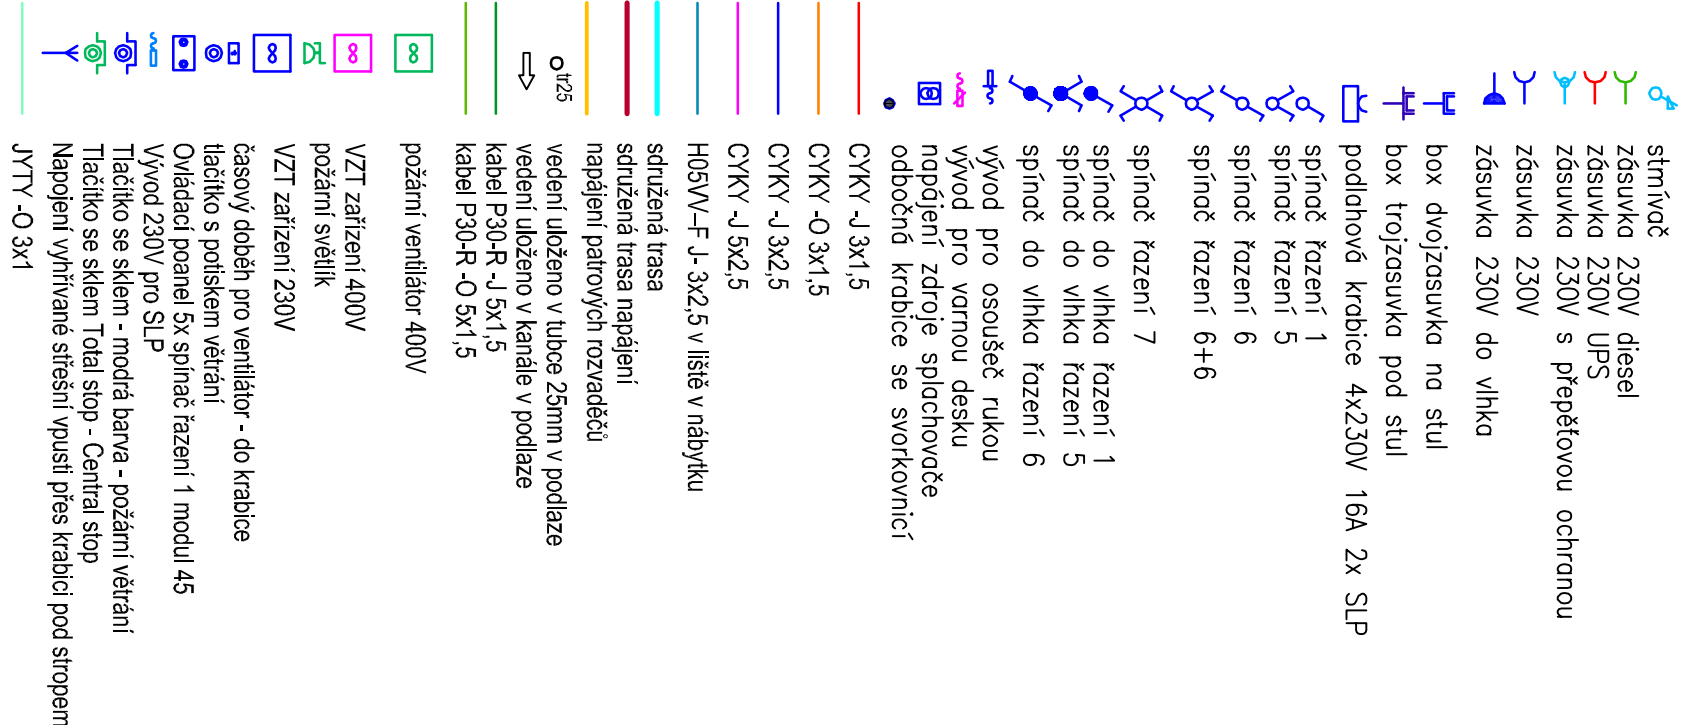


---	---	---