


## LEGENDA


IV. TSK – toalety ve všech patrech


### III. TSK – výtah + související schodiště

# NOVÝ PATROVÝ ROZVADĚČ PŘEMÍSTĚNÝ OSÁZENÍ PODRUŽNÝCH ROZVODNIC - MAPOJENÝCH Z HLAVNÍHO PATROVÉHO ROZVADĚČE

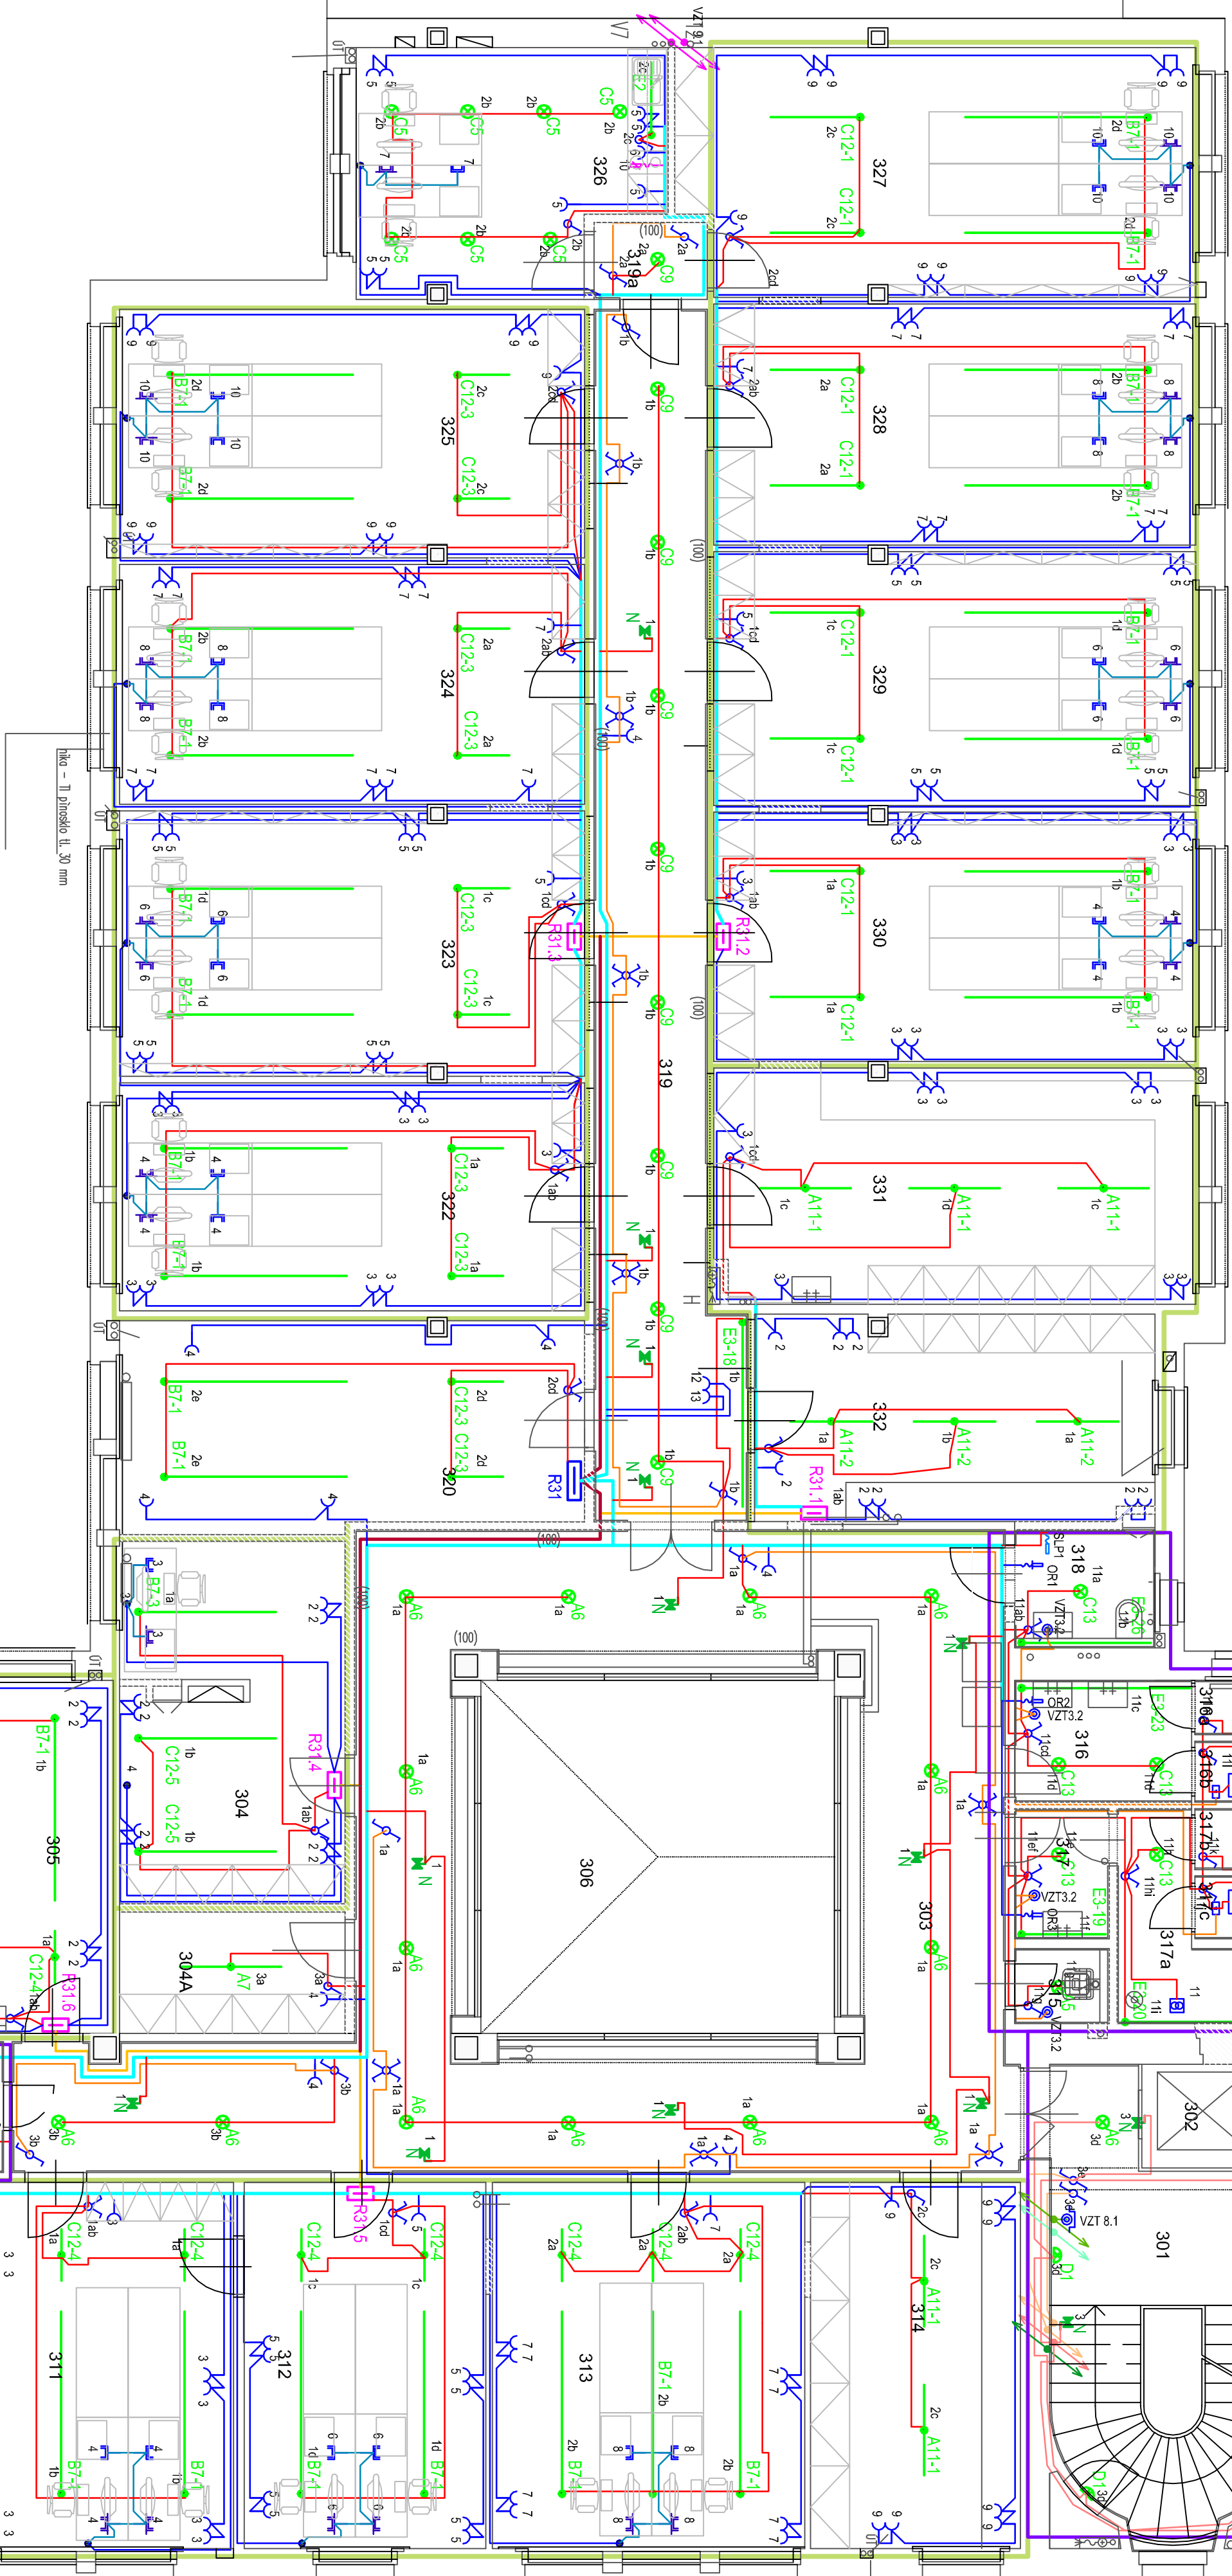

#### IV. TSK – toalety ve všech patrech

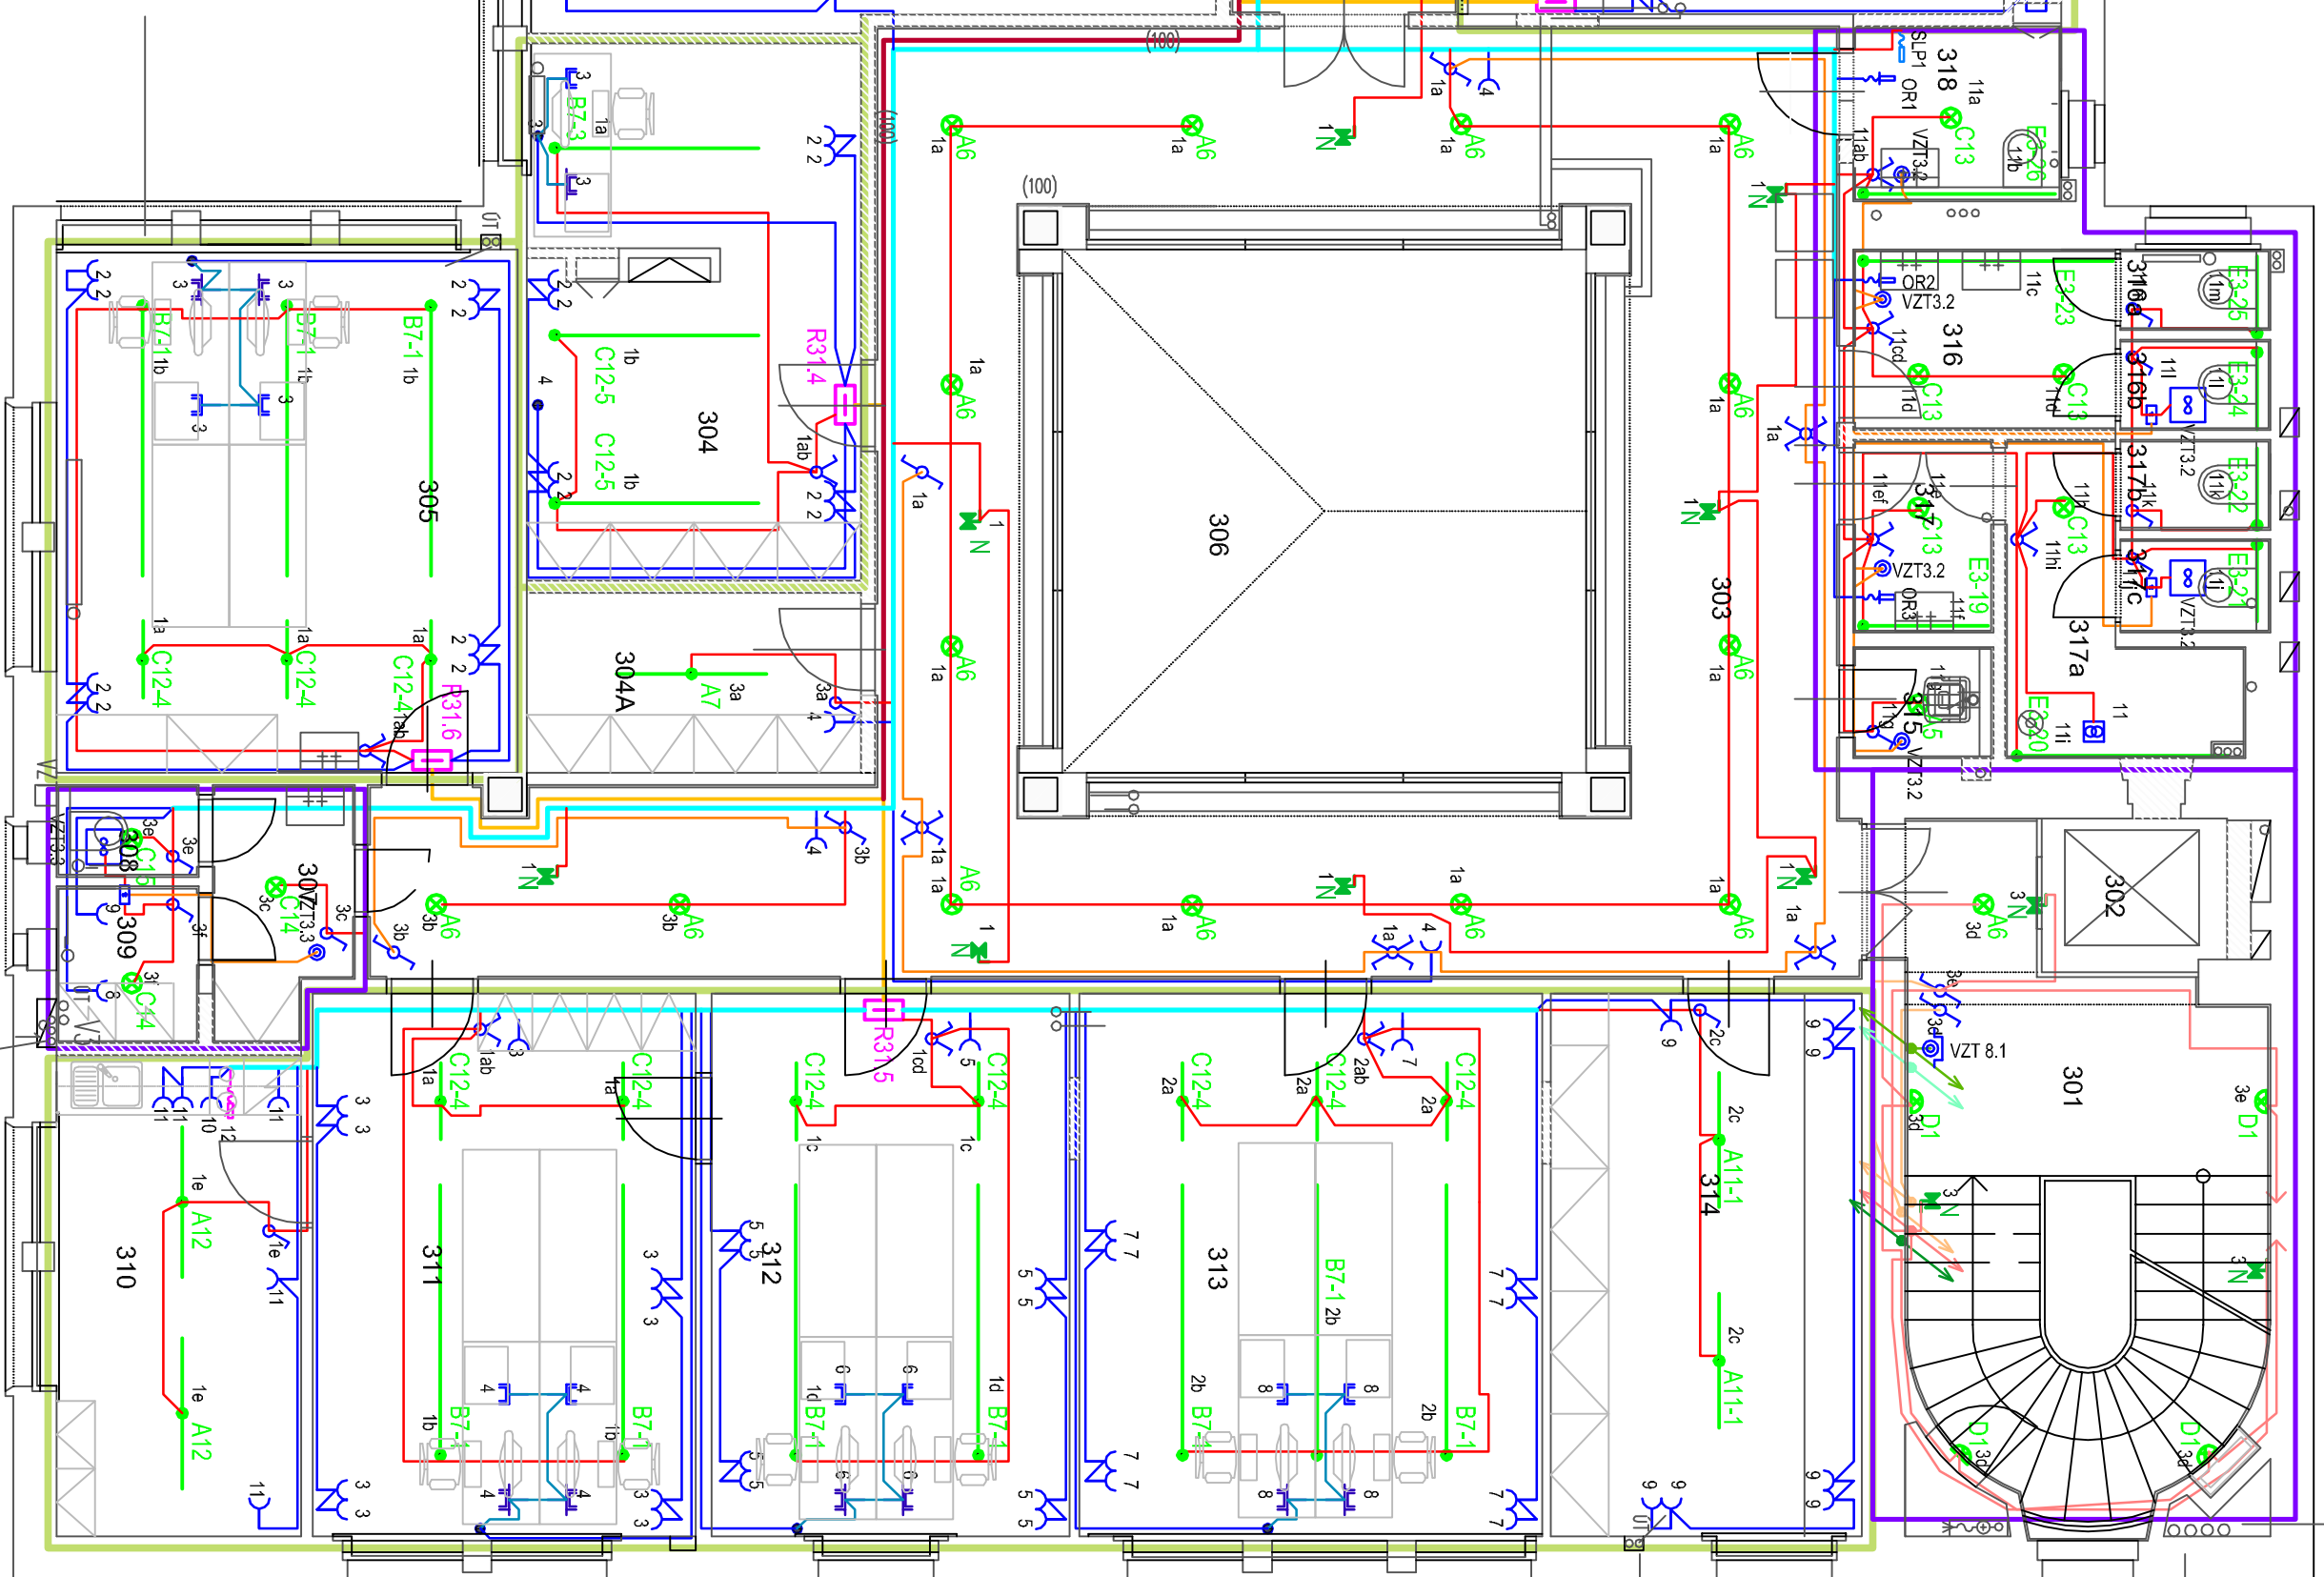[illegible]

