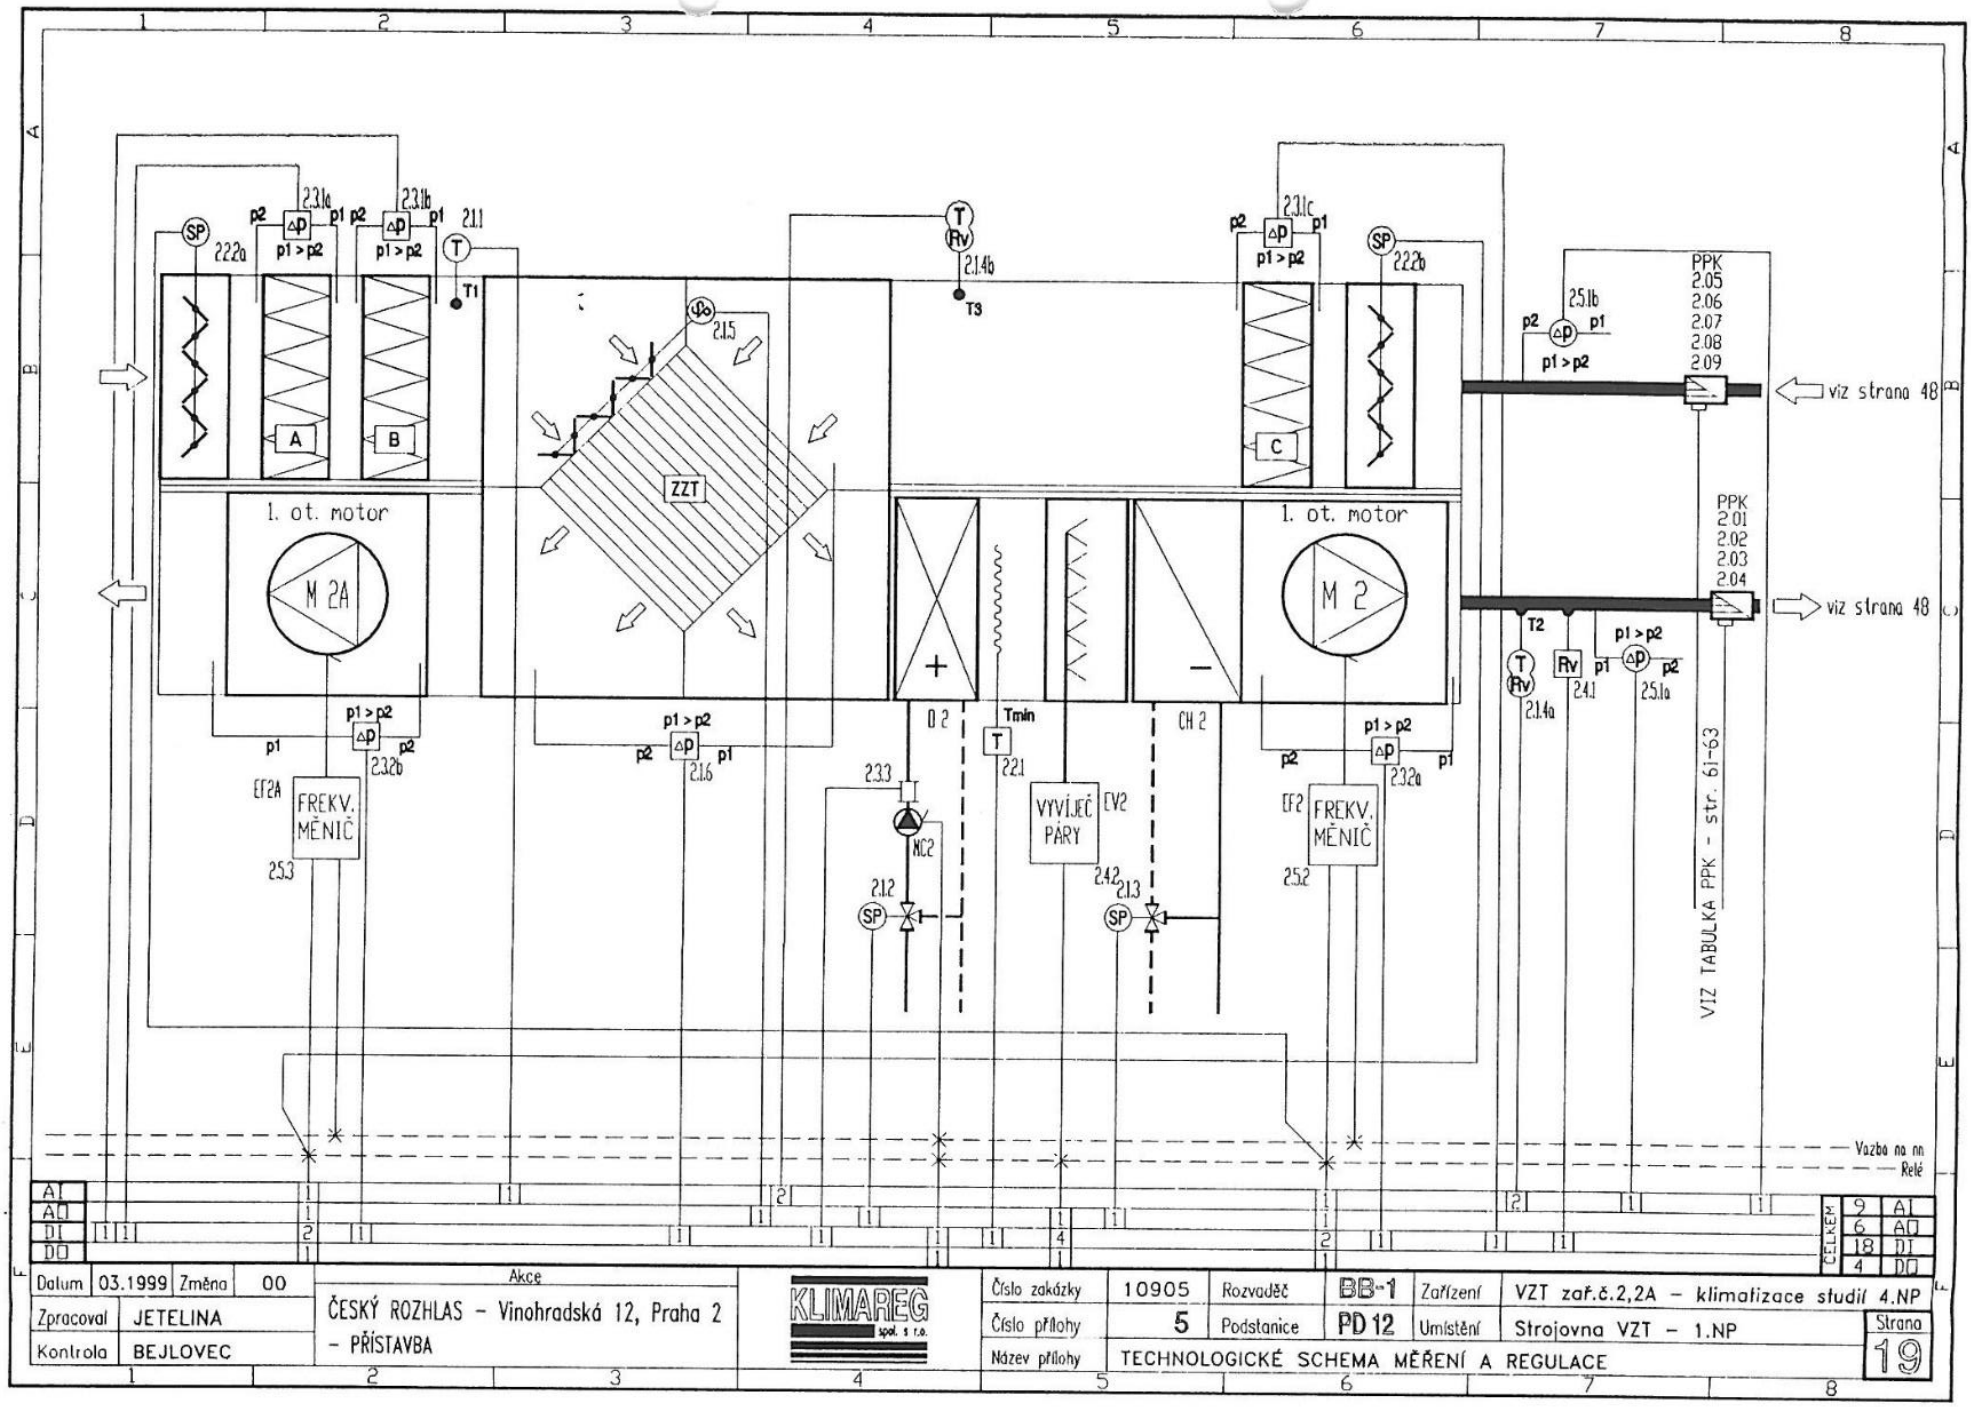
1. ot. motor
M 2A
1. ot. motor
M 2
ZZT
A
B
C
FREKV. MĚNIČ
FREKV. MĚNIČ
VYVÍJEČ PÁRY
PPK 2.05 2.06 2.07 2.08 2.09
PPK 2.01 2.02 2.03 2.04
viz strana 48
viz strana 48
VIZ TABULKA PPK - str. 61-63
Vazba na nn
Relé
Datum 03.1999 Změna 00
Zpracoval JETELINA
Kontrola BEJLOVEC
Akce
ČESKÝ ROZHLAS - Vinohradská 12, Praha 2 - PŘÍSTAVBA
KLIMAREG spol. s r.o.
Číslo zakázky 10905
Číslo přílohy 5
Název přílohy TECHNOLOGICKÉ SCHEMA MĚŘENÍ A REGULACE
Rozvaděč BB-1
Podstanice PD 12
Zařízení VZT zař.č.2,2A - klimatizace studií 4.NP
Umístění Strojovna VZT - 1.NP
Strana 19