




TERÉNNÍ MODELACE

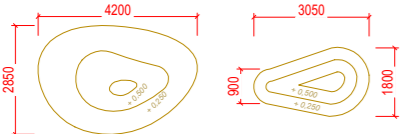


KŘIVKA A

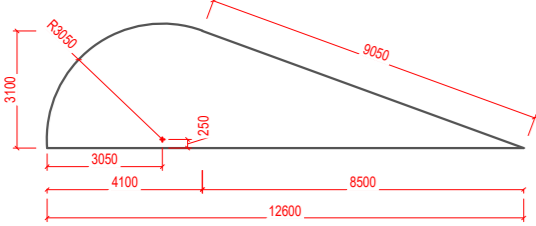


KŘIVKA B

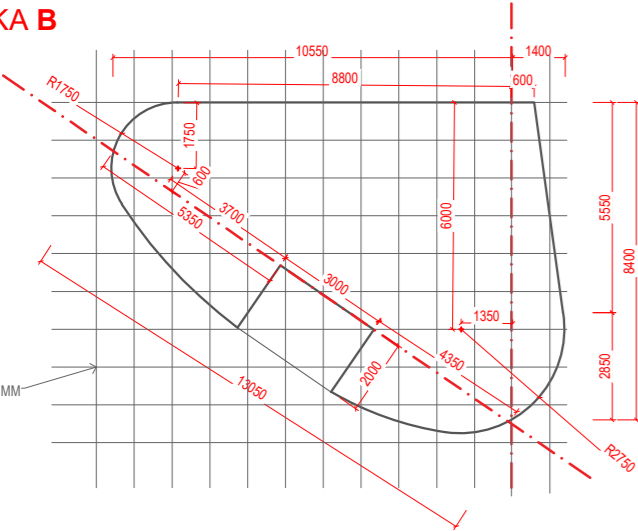


KŘIVKA C

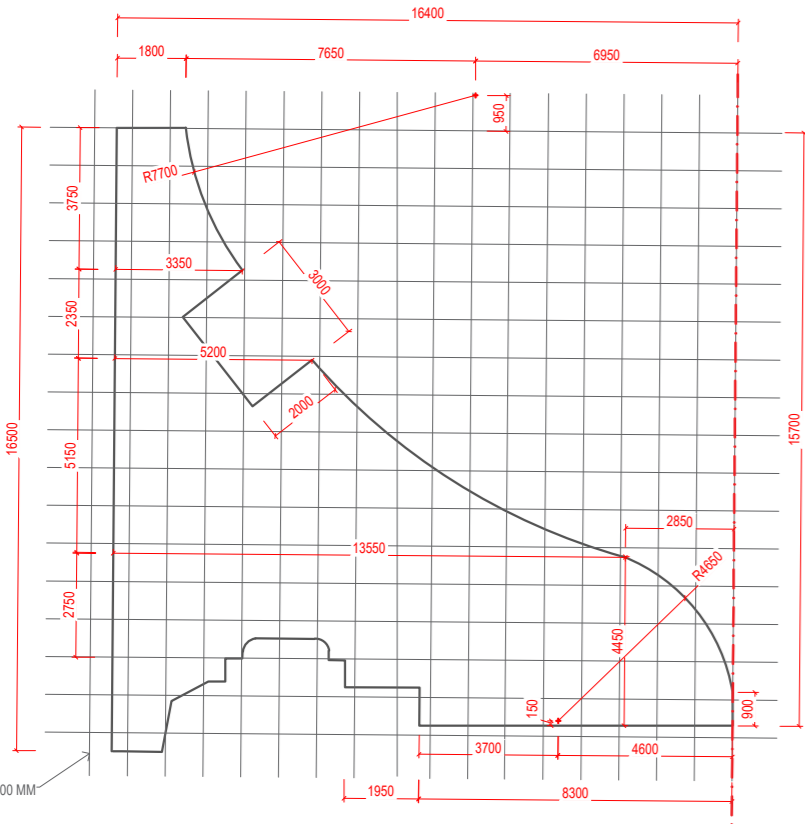

KŘIVKA D

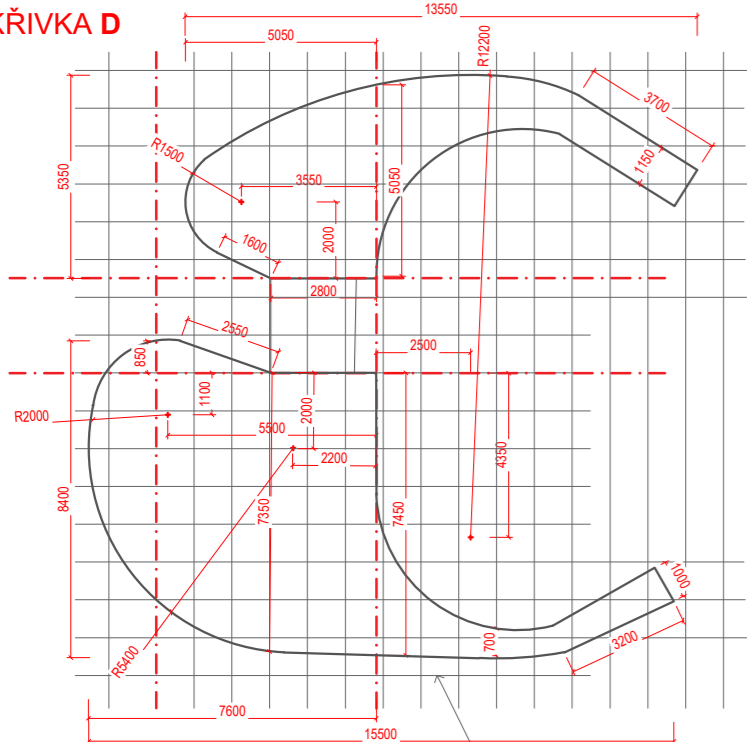

KŘIVKA E

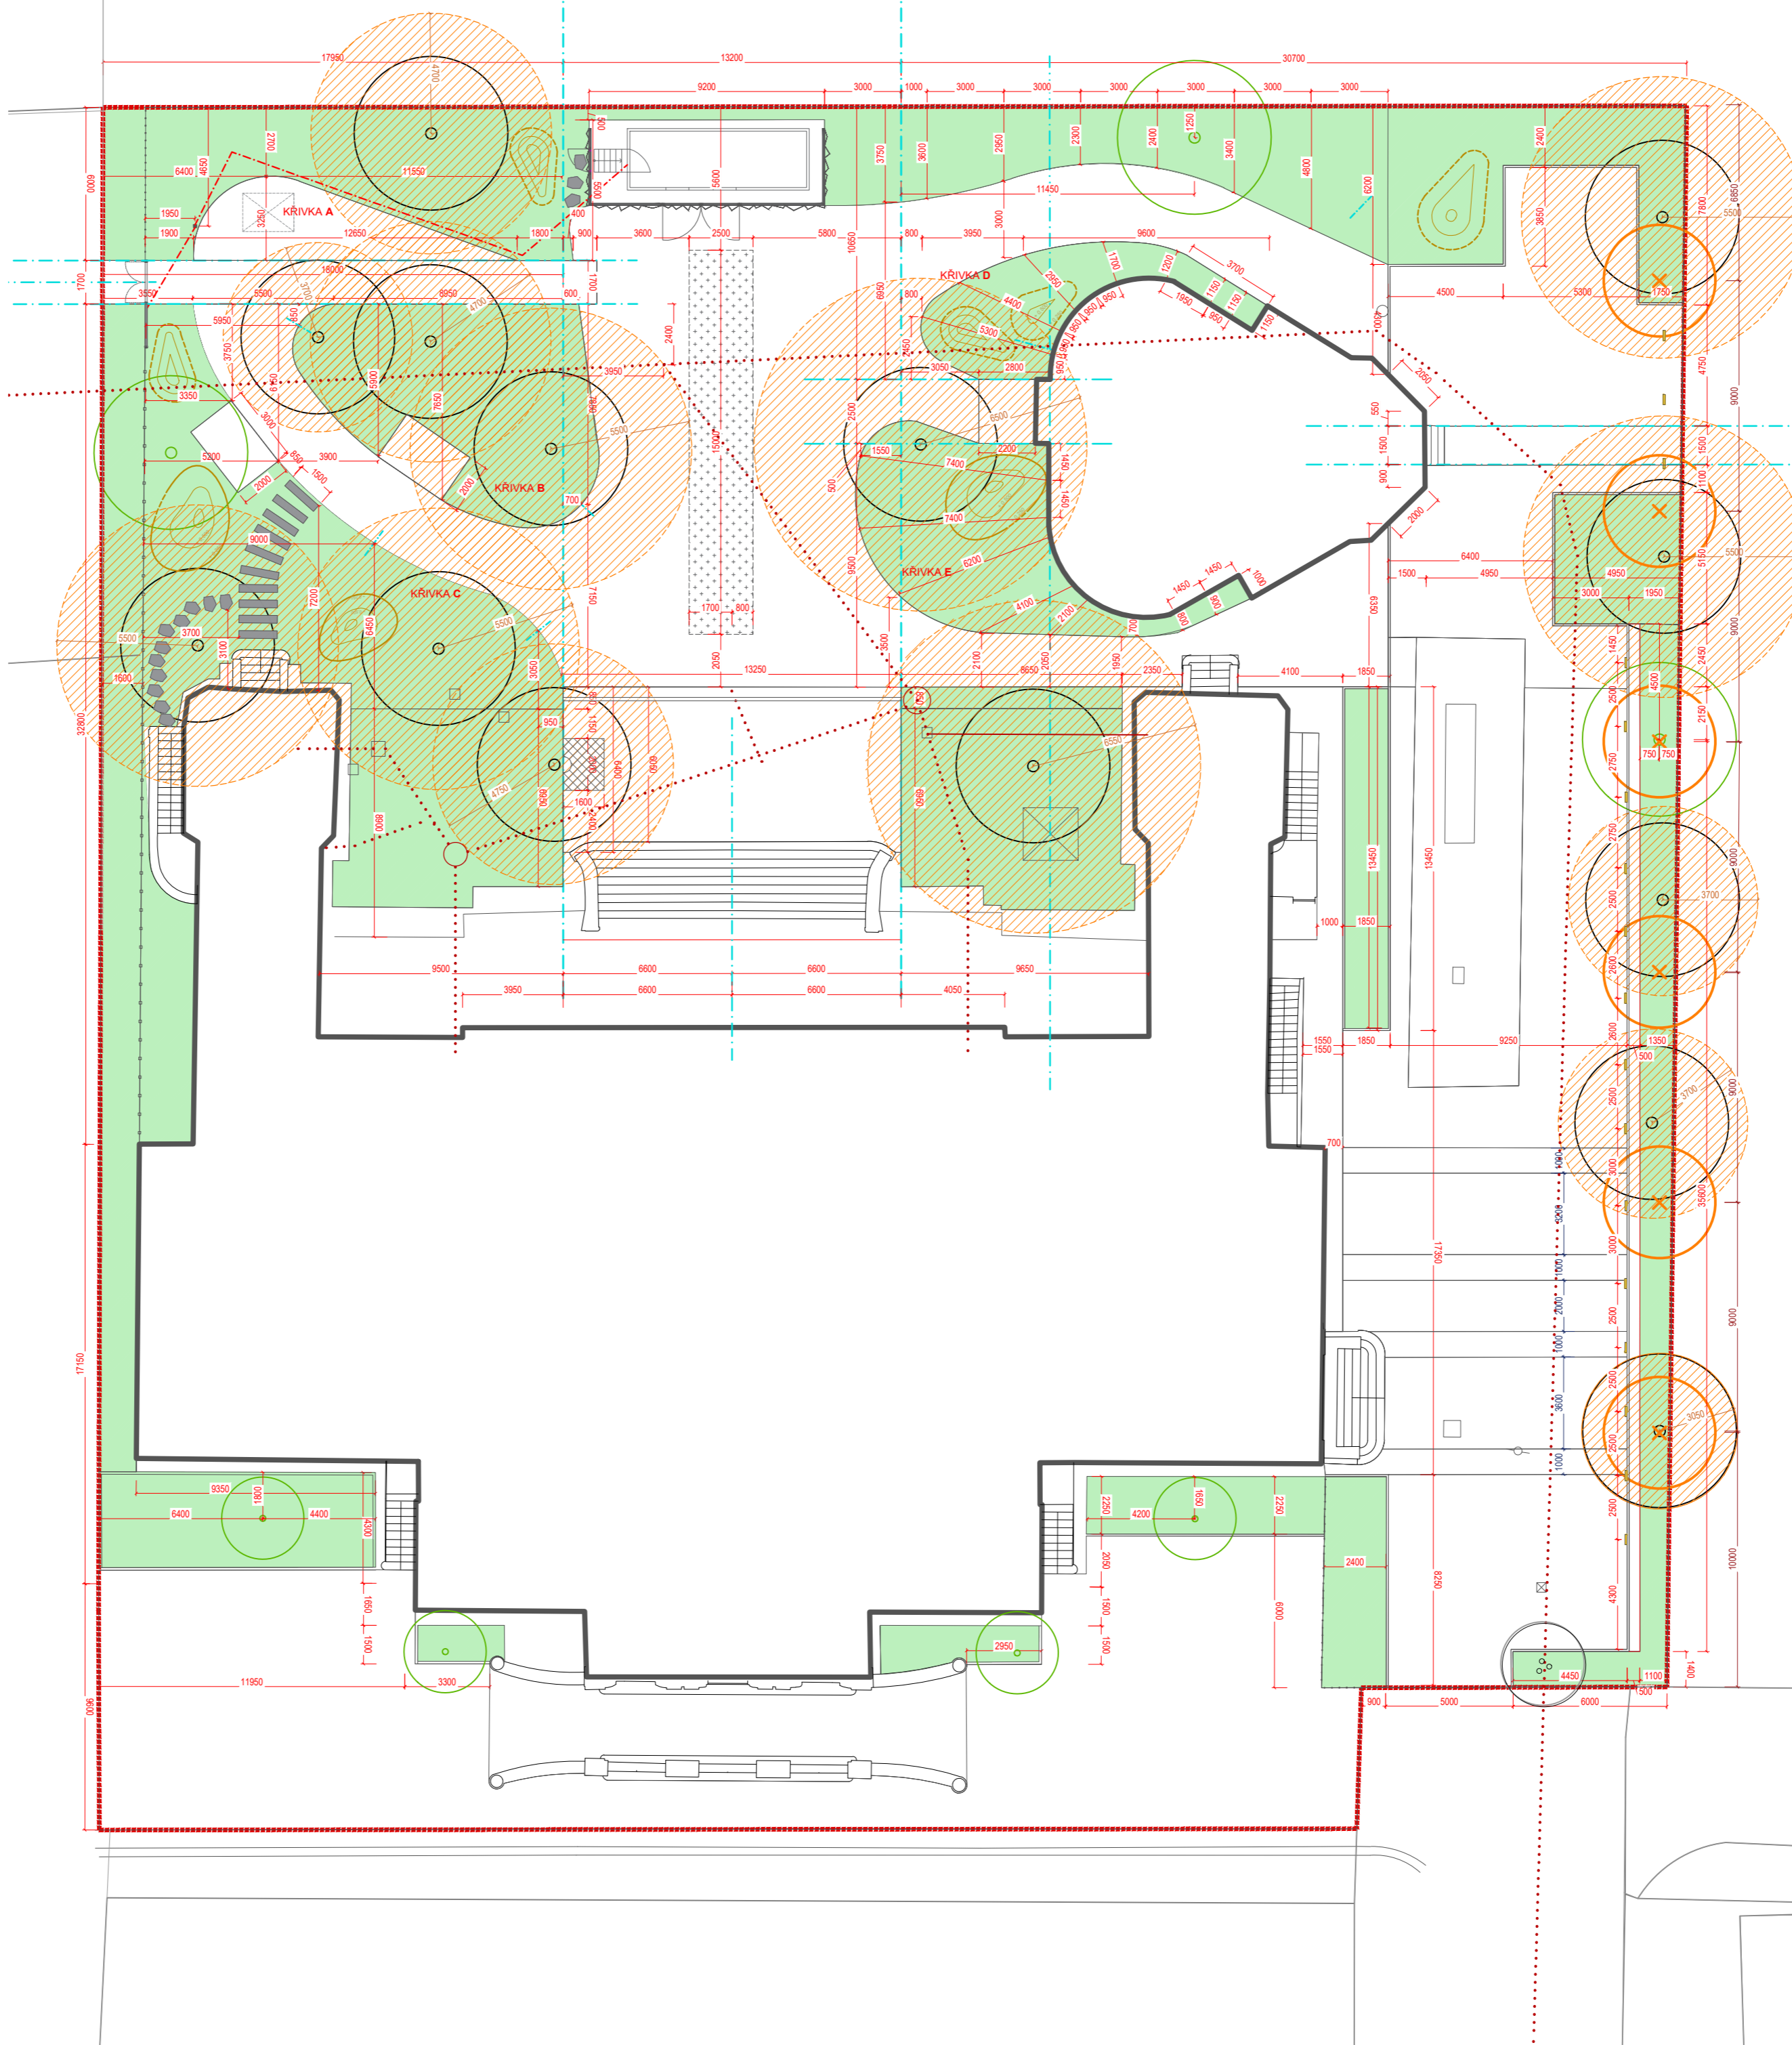

LEGENDA

- PLOCHY:
- VEGETAČNÍ PLOCHY
 - PROHLoubENÍ SOUVRSTVÍ O 200 MM, ŠTĚRKODŘÍ fr. 3/8
 - VEDENÍ KANALIZACE
- OCHRANNÉ PÁSMO STÁVAJÍCÍCH DŘEVIN
- NOVĚ NAVRŽENÝ STROM
- STÁVAJÍCÍ STROM
- POZICE STROMU PRO OBNOVU
- TERÉNNÍ MODELACE

Y 95 REGINA

Akce Obnova zahrady ČRo Regina Hybešova

Stavebník Rádio DAB Praha
Hybešova 10
186 72 Praha 8 - Karlín

Místo parcelní číslo 572/1,
katastrální území Karlín

Stupeň Dokumentace pro výběr dodavatele

Část Zpevněné a nepevněné plochy

Název výkresu VYTYČOVACÍ PLÁN

Paré

Měřítko 1:200

Formát (mm) A2

Vypracoval Ing.arch. Alice Boušková
Bc. Tereza Lacigová

Datum / Revize 06/2021

Číslo výkresu D1.02

Zodpovědný projektant Ing. Tereza Mácová

Všechny rozměry a výšky musí být zkontrolovány zhotovitelem na místě! Toto není výrobní dokumentace. Plány jsou chráněny autorským právem. Zhotovitel zároveň před zahájením výkopových prací zajišťuje vyjádření a vyznačení inženýrských sítí.

Projekt YYYY zahradní a krajinná architektura

Ing. Tereza Mácová
Tereza@yyyy.cz
+420 736 67 68 61

YYYY s.r.o.
IČ 28742745
www.YYYY.cz