


Půdorys střechy - rozvody kanalizace

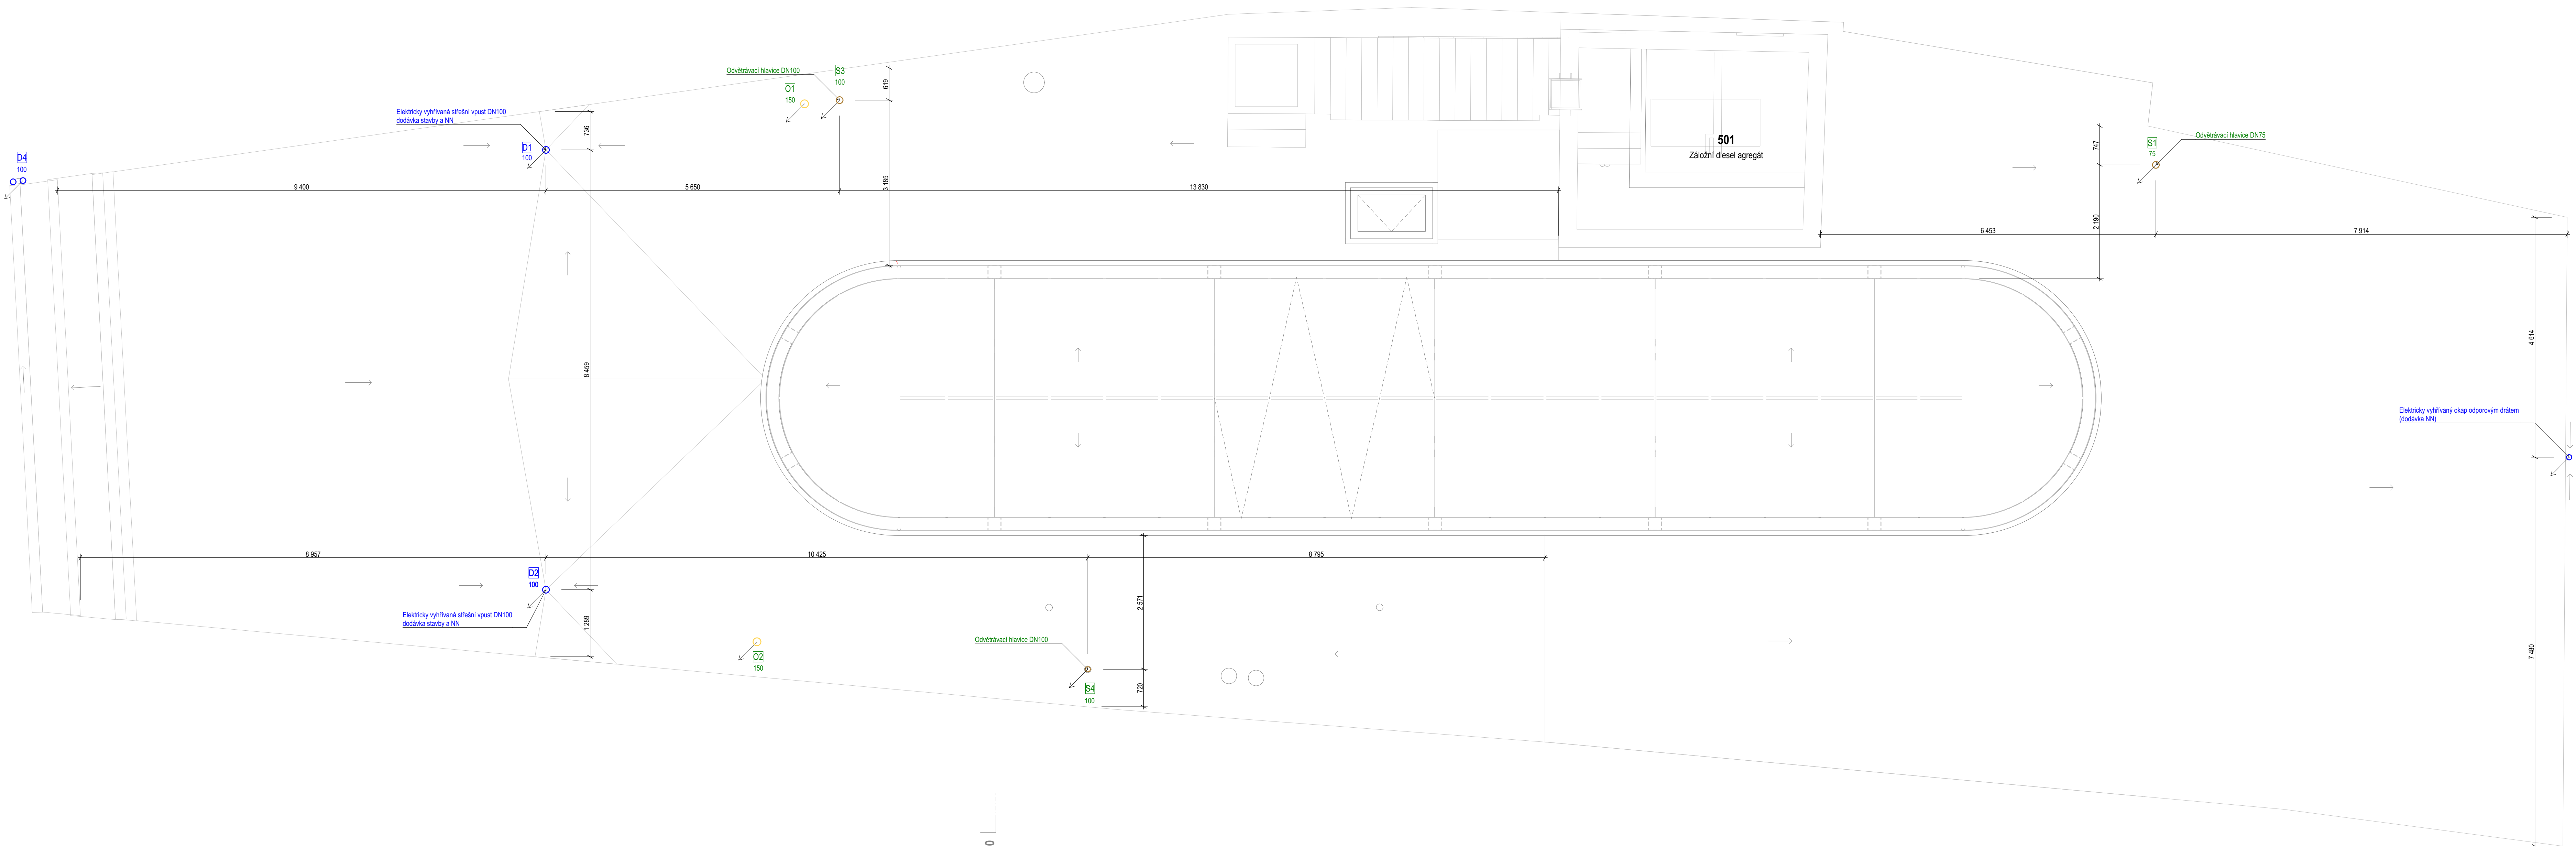

ZODPOVĚDNÝ PROJEKTANT	KONTROLOVAL	VYPRACOVAL	SOUŘADNÝ SYSTÉM - JTSK VÝŠKOVÝ SYSTÉM - Bpv ±0,000 = +215,36
Ing. LUDEK VALIK	Ing. RADEK PAULIER	Ing. LUKAS ONDERKA	
Zdravotně technické instalace			

ČESKÝ ROZHLAS OLOMOUC - REKONSTRUKCE OBJEKTU PAVELČÁKOVÁ 2/19		
Místo :	Pavelčáková 2/19, Olomouc - město, 779 00, parc. č. 463, 460, 462/2	
Investor:	Český rozhlas, Vinohradská 12, Praha, 120 99	
Stupeň:	Dokumentace pro provádění stavby	
Autoři :	Ing. arch. Tomáš Bindař, Ing. arch. Pavel Maláček, Ing. arch. Martin Struhala, Ing. arch. Hana Staňková	
Zodp. projektant:	Ing. Luděk Valík - autorizovaný inženýr v oboru pozemní stavby, č. autorizace 1102452	
Vypracoval:	Ing. arch. Martin Struhala, Ing. Jan Balcar, Bc. Sandra Kůsová	
Datum :	02 / 2020	
Půdorys střechy - rozvody kanalizace		č.v.: D.1.4a-09
KANCELÁŘ: PORÁŽKOVÁ 1424/01, 702 00 OSTRAVA 1, TEL: 608 814 526, E-MAIL: ATELIER@ATELIER38.CZ, ATELIER: SOULNÁ 35/13, 746 01 OPAVA, TEL: 774 383 383, E-MAIL: ATELIER@ATELIER38.CZ		